
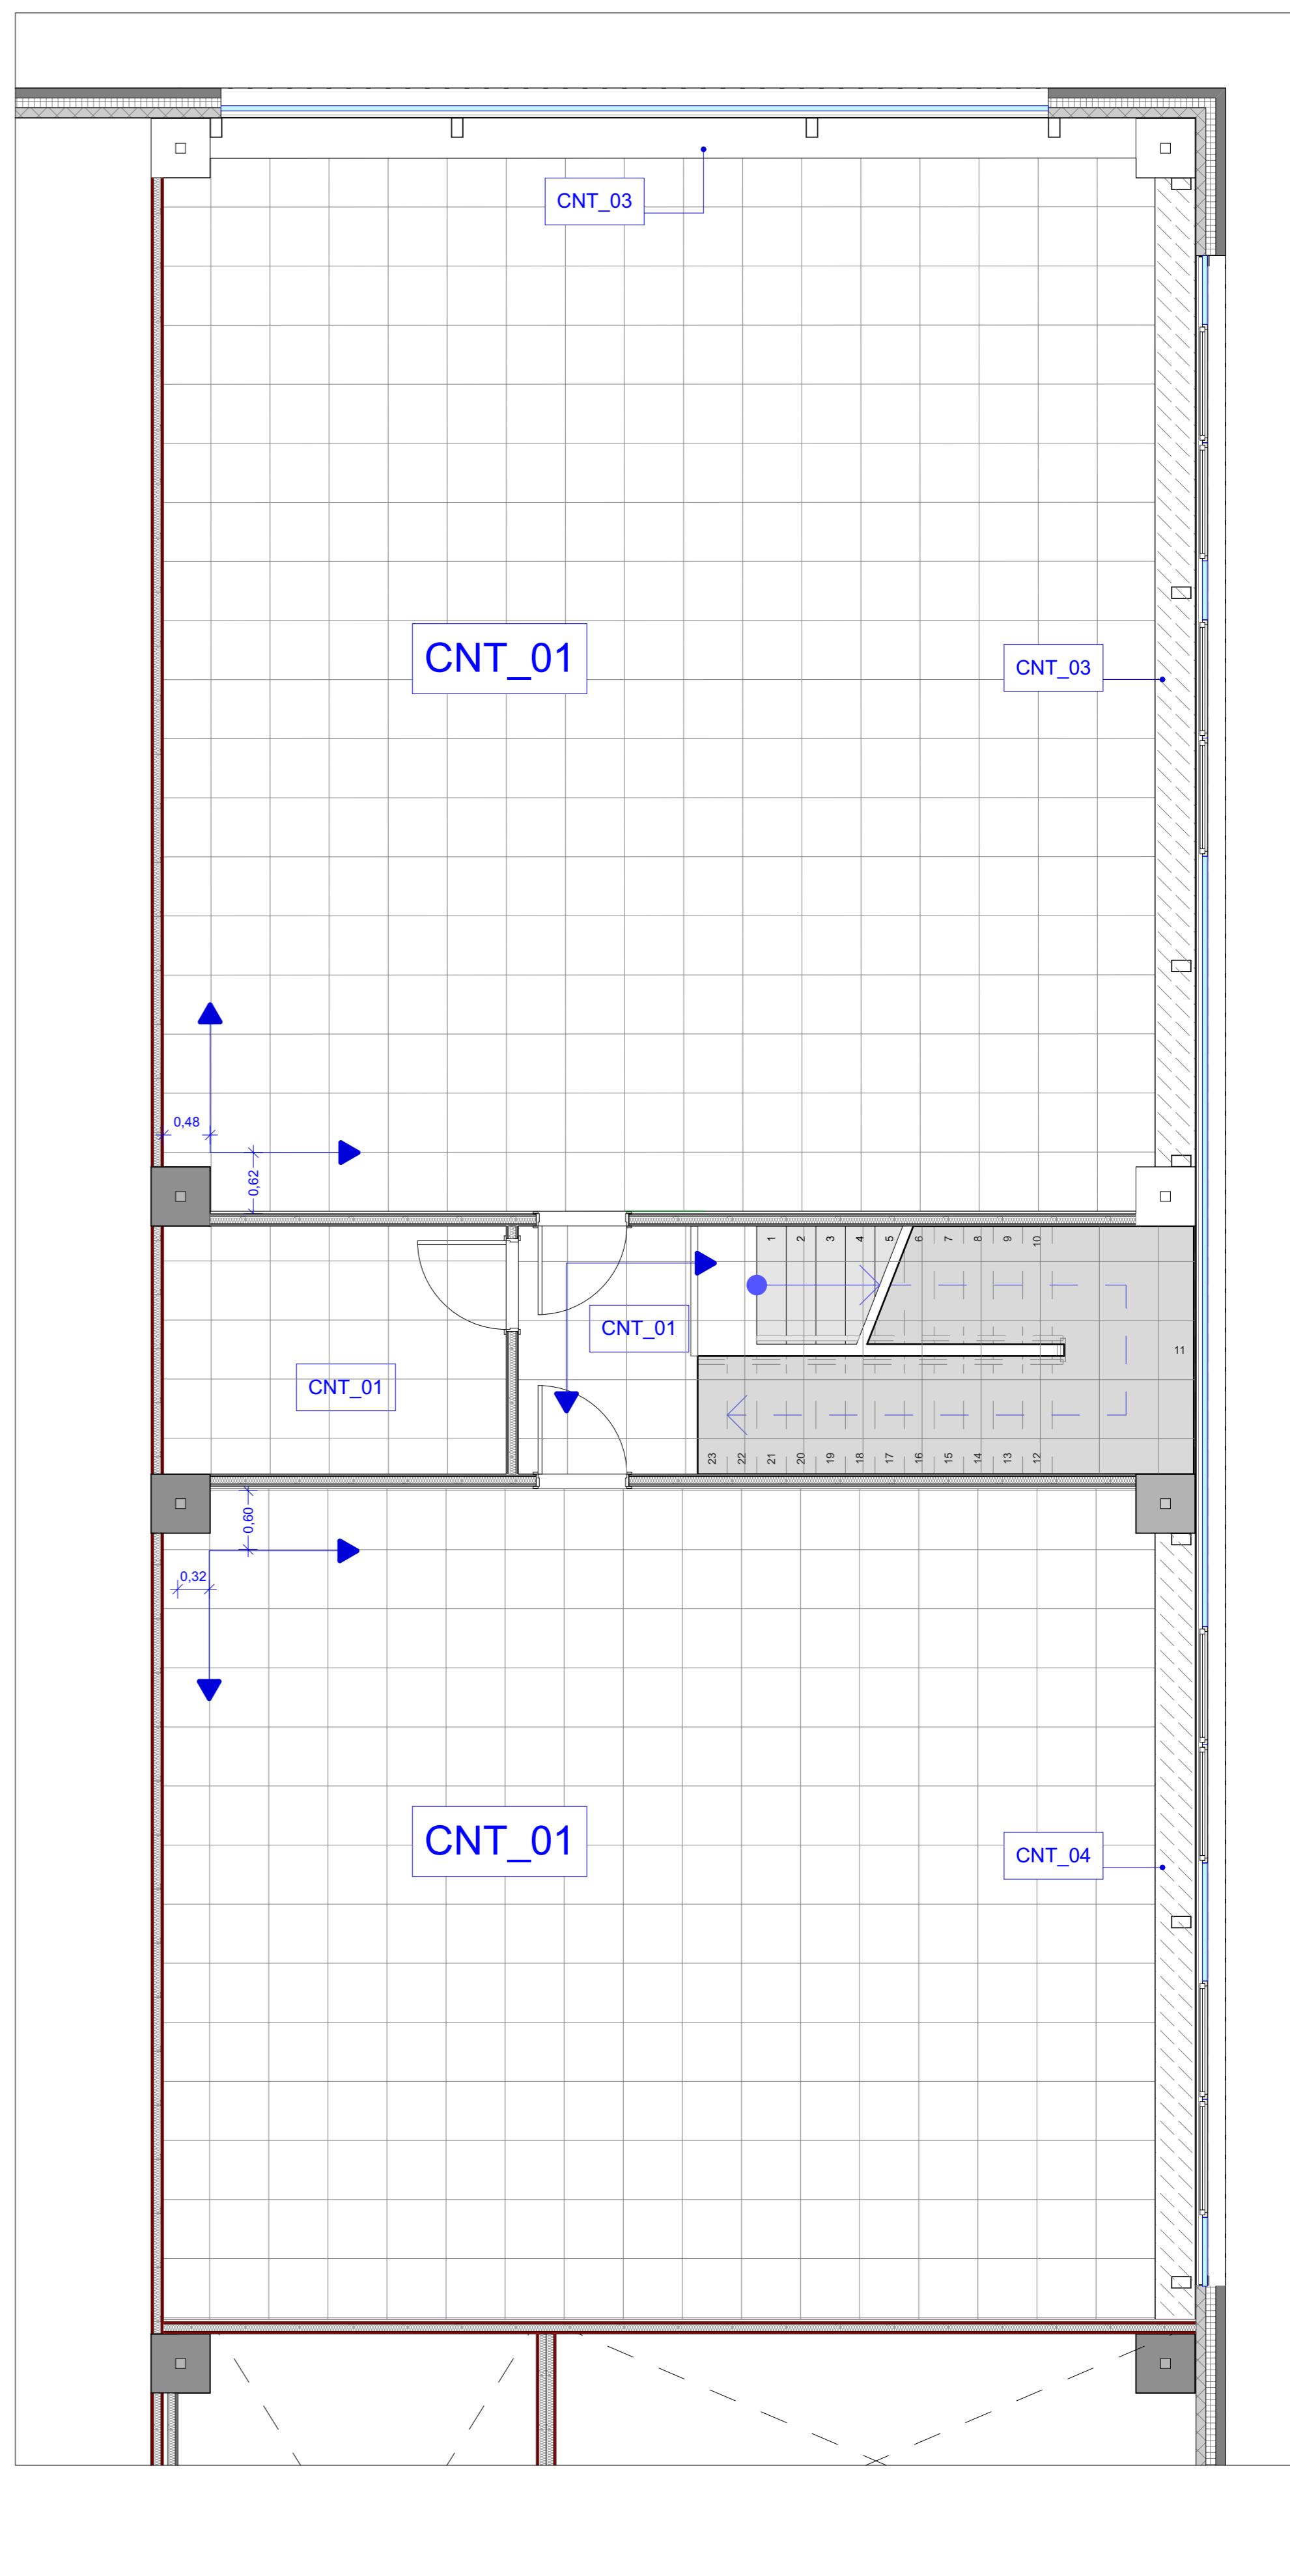


UFFICI - PIANTA PIANO PRIMO E CONTROSOFFITTI

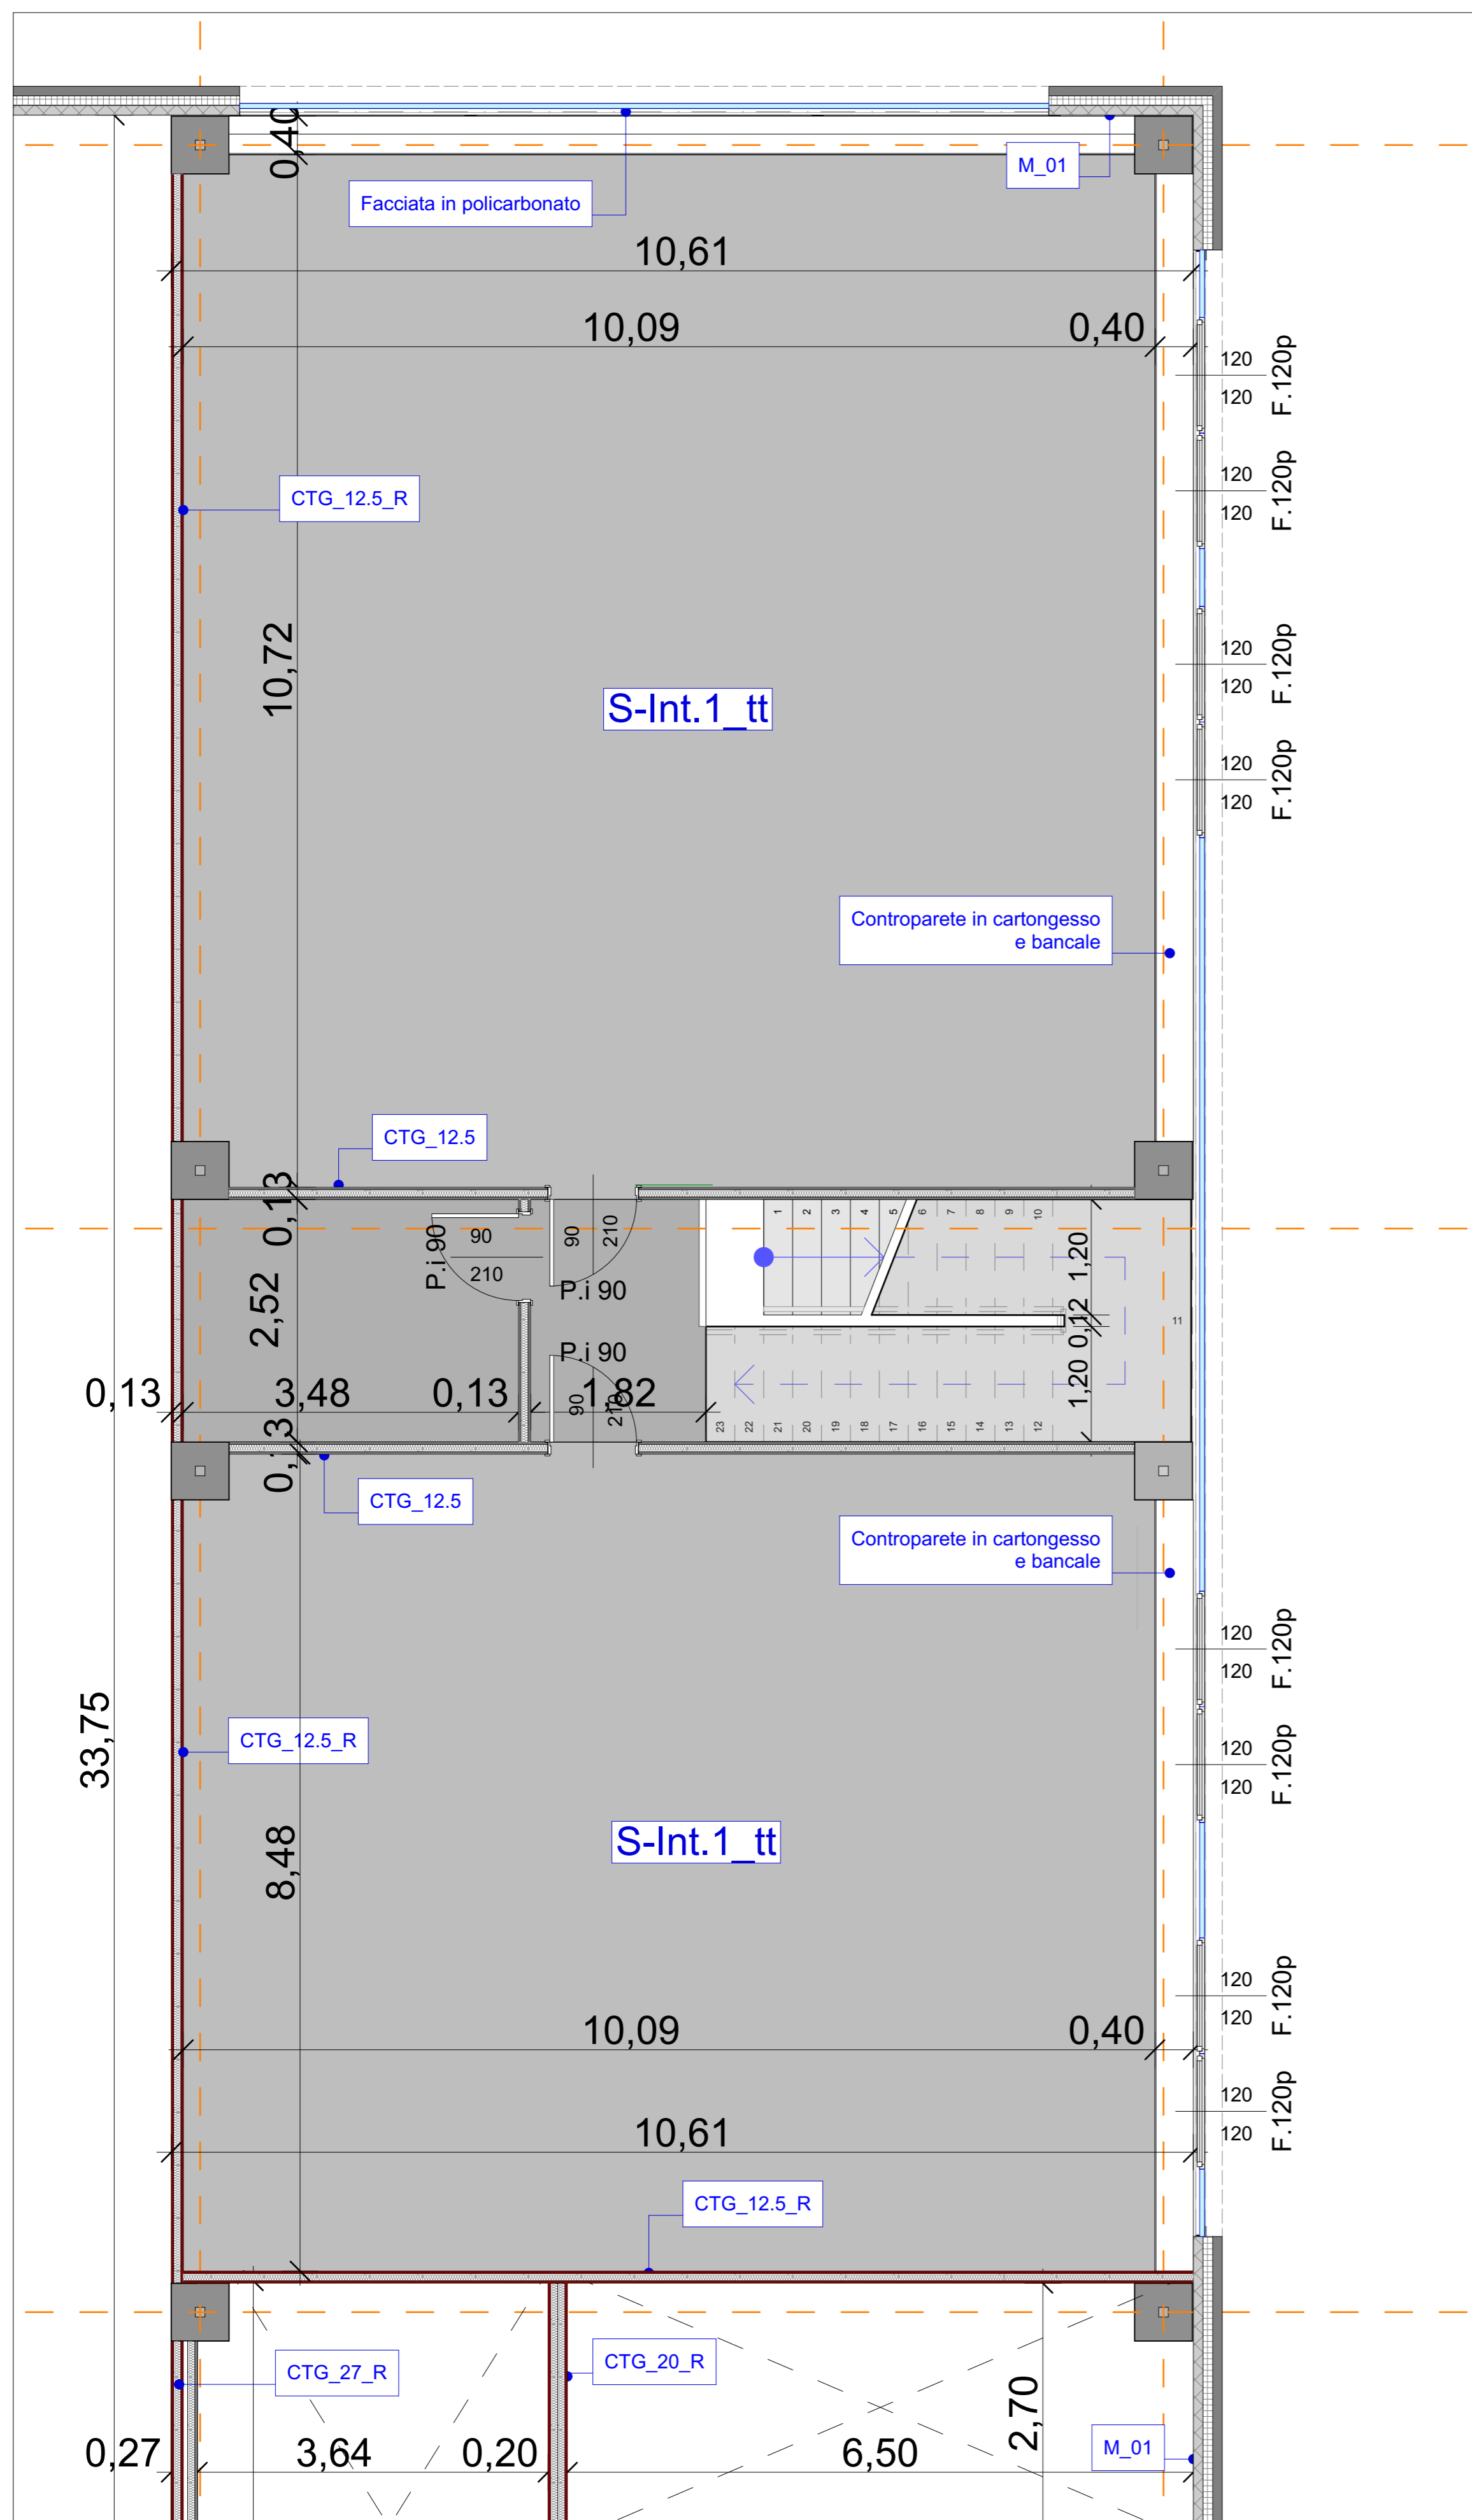

ABACO MURI 1°PIANO				INDICE
CODICE	VISTA IN PIANTA	STRATIGRAFIA	SPESORE	RESISTENZA AL FUOCO
CTG_12.5		Doppia lastra in cartongesso 1.25 + 1.25 cm Lana di vetro 4 cm Intercapedine d'aria Doppia lastra in cartongesso 1.25 + 1.25 cm	12,5	-
CTG_12.5_R		Doppia lastra in cartongesso REI 1.25 + 1.25 cm Lana di vetro 4 cm Intercapedine d'aria Doppia lastra in cartongesso REI 1.25 + 1.25 cm	12,5	REI 120
CTG_20_R		Doppia lastra in cartongesso REI 1.25 + 1.25 cm Lana di vetro 4 cm Intercapedine d'aria Lana di vetro 4 cm Intercapedine d'aria Doppia lastra in cartongesso REI 1.25 + 1.25 cm	20	REI 120
CTG_27_R		Doppia lastra in cartongesso REI 1.25 + 1.25 cm Lana di vetro 7 cm Doppia lastra in cartongesso REI 1.25 + 1.25 cm Intercapedine d'aria 5 cm Lana di vetro 7 cm Lastra in cartongesso 1.25 + 1.25 cm	27	REI 120
ABACO SOLAI INTERNI				
CODICE	SEZIONE	Anteprima Pianta 2D	Posizione	Piano ospite
S-Int.1_tt			Interno	Piano Primo

LEGENDA CONTROSOFFITTI	
CNT_01	CONTROSOFFITTO A QUADROTTI 60X60 quota da pav. 300cm
CNT_04	CONTROSOFFITTO A LASTRA IN CARTONGESSO (veletta) quota da pav. 300cm

REGIONE EMILIA ROMAGNA - PROVINCIA DI FERRARA

**PROGETTO ESECUTIVO
IN VARIANTE AL PROGETTO DEFINITIVO OFFERTO
NUOVA SEDE DEL CENTRO UNIFICATO PER L'EMERGENZA
DELLA PROTEZIONE CIVILE A FERRARA**

SCALA: 1:50, 1:1

EMISSIONE: 17/09/2018
REVISIONE: 0

OGGETTO: **STATO DI PROGETTO**

DESCRIZ.: **Pianta 1P Uff-Controsoffitti:1:50**

TAVOLA N° **A-02.13**

IL TECNICO:
CONSERVATORI - ORDINE DEGLI ARCHITETTI
PROVINCIA DI ACQUA
ARCHITETTO
GIUSEPPE GERVASI
210

L.E.I. IMPRESA GENERALE S.p.A.
Prestazioni
MAZZINI ANDREA

Il presente disegno non può essere riprodotto, né copiato né essere trasmesso a concorrenti o terze persone senza il nostro consenso.

ARCHILINEA
GREEN PROJECTS

tt
IMPRESA GENERALE