




Pianta piano terra dell'intero stabile:

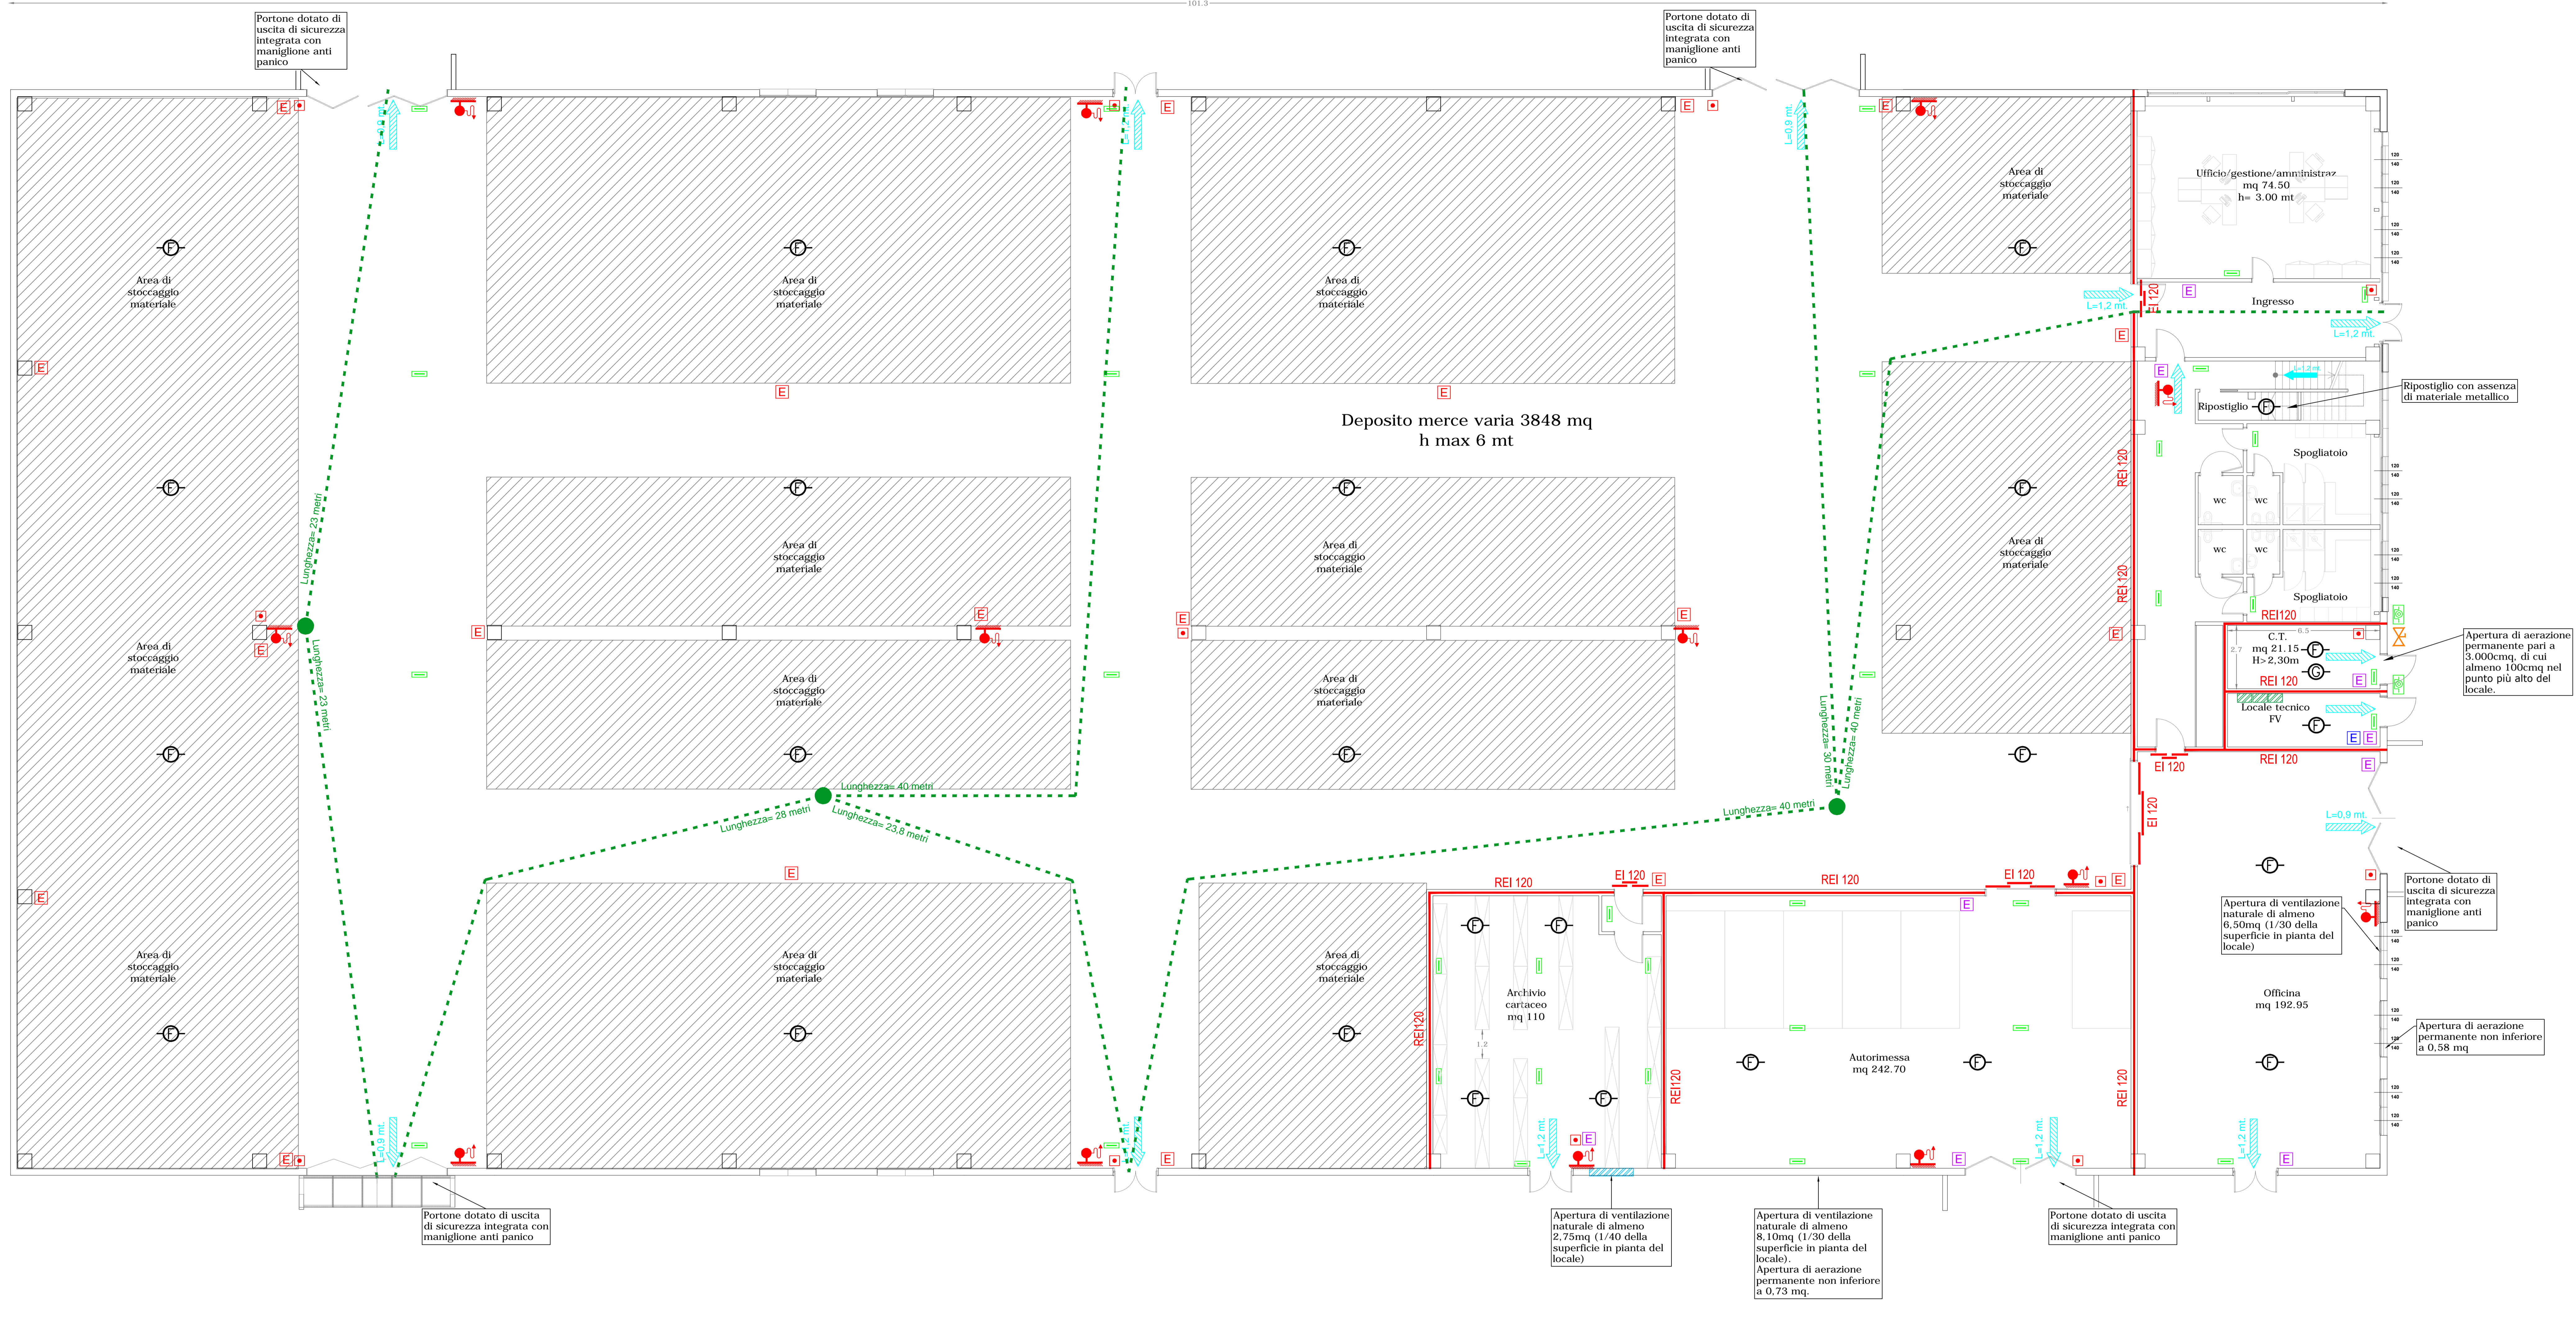


Particolare dei vani tecnici al piano terra:

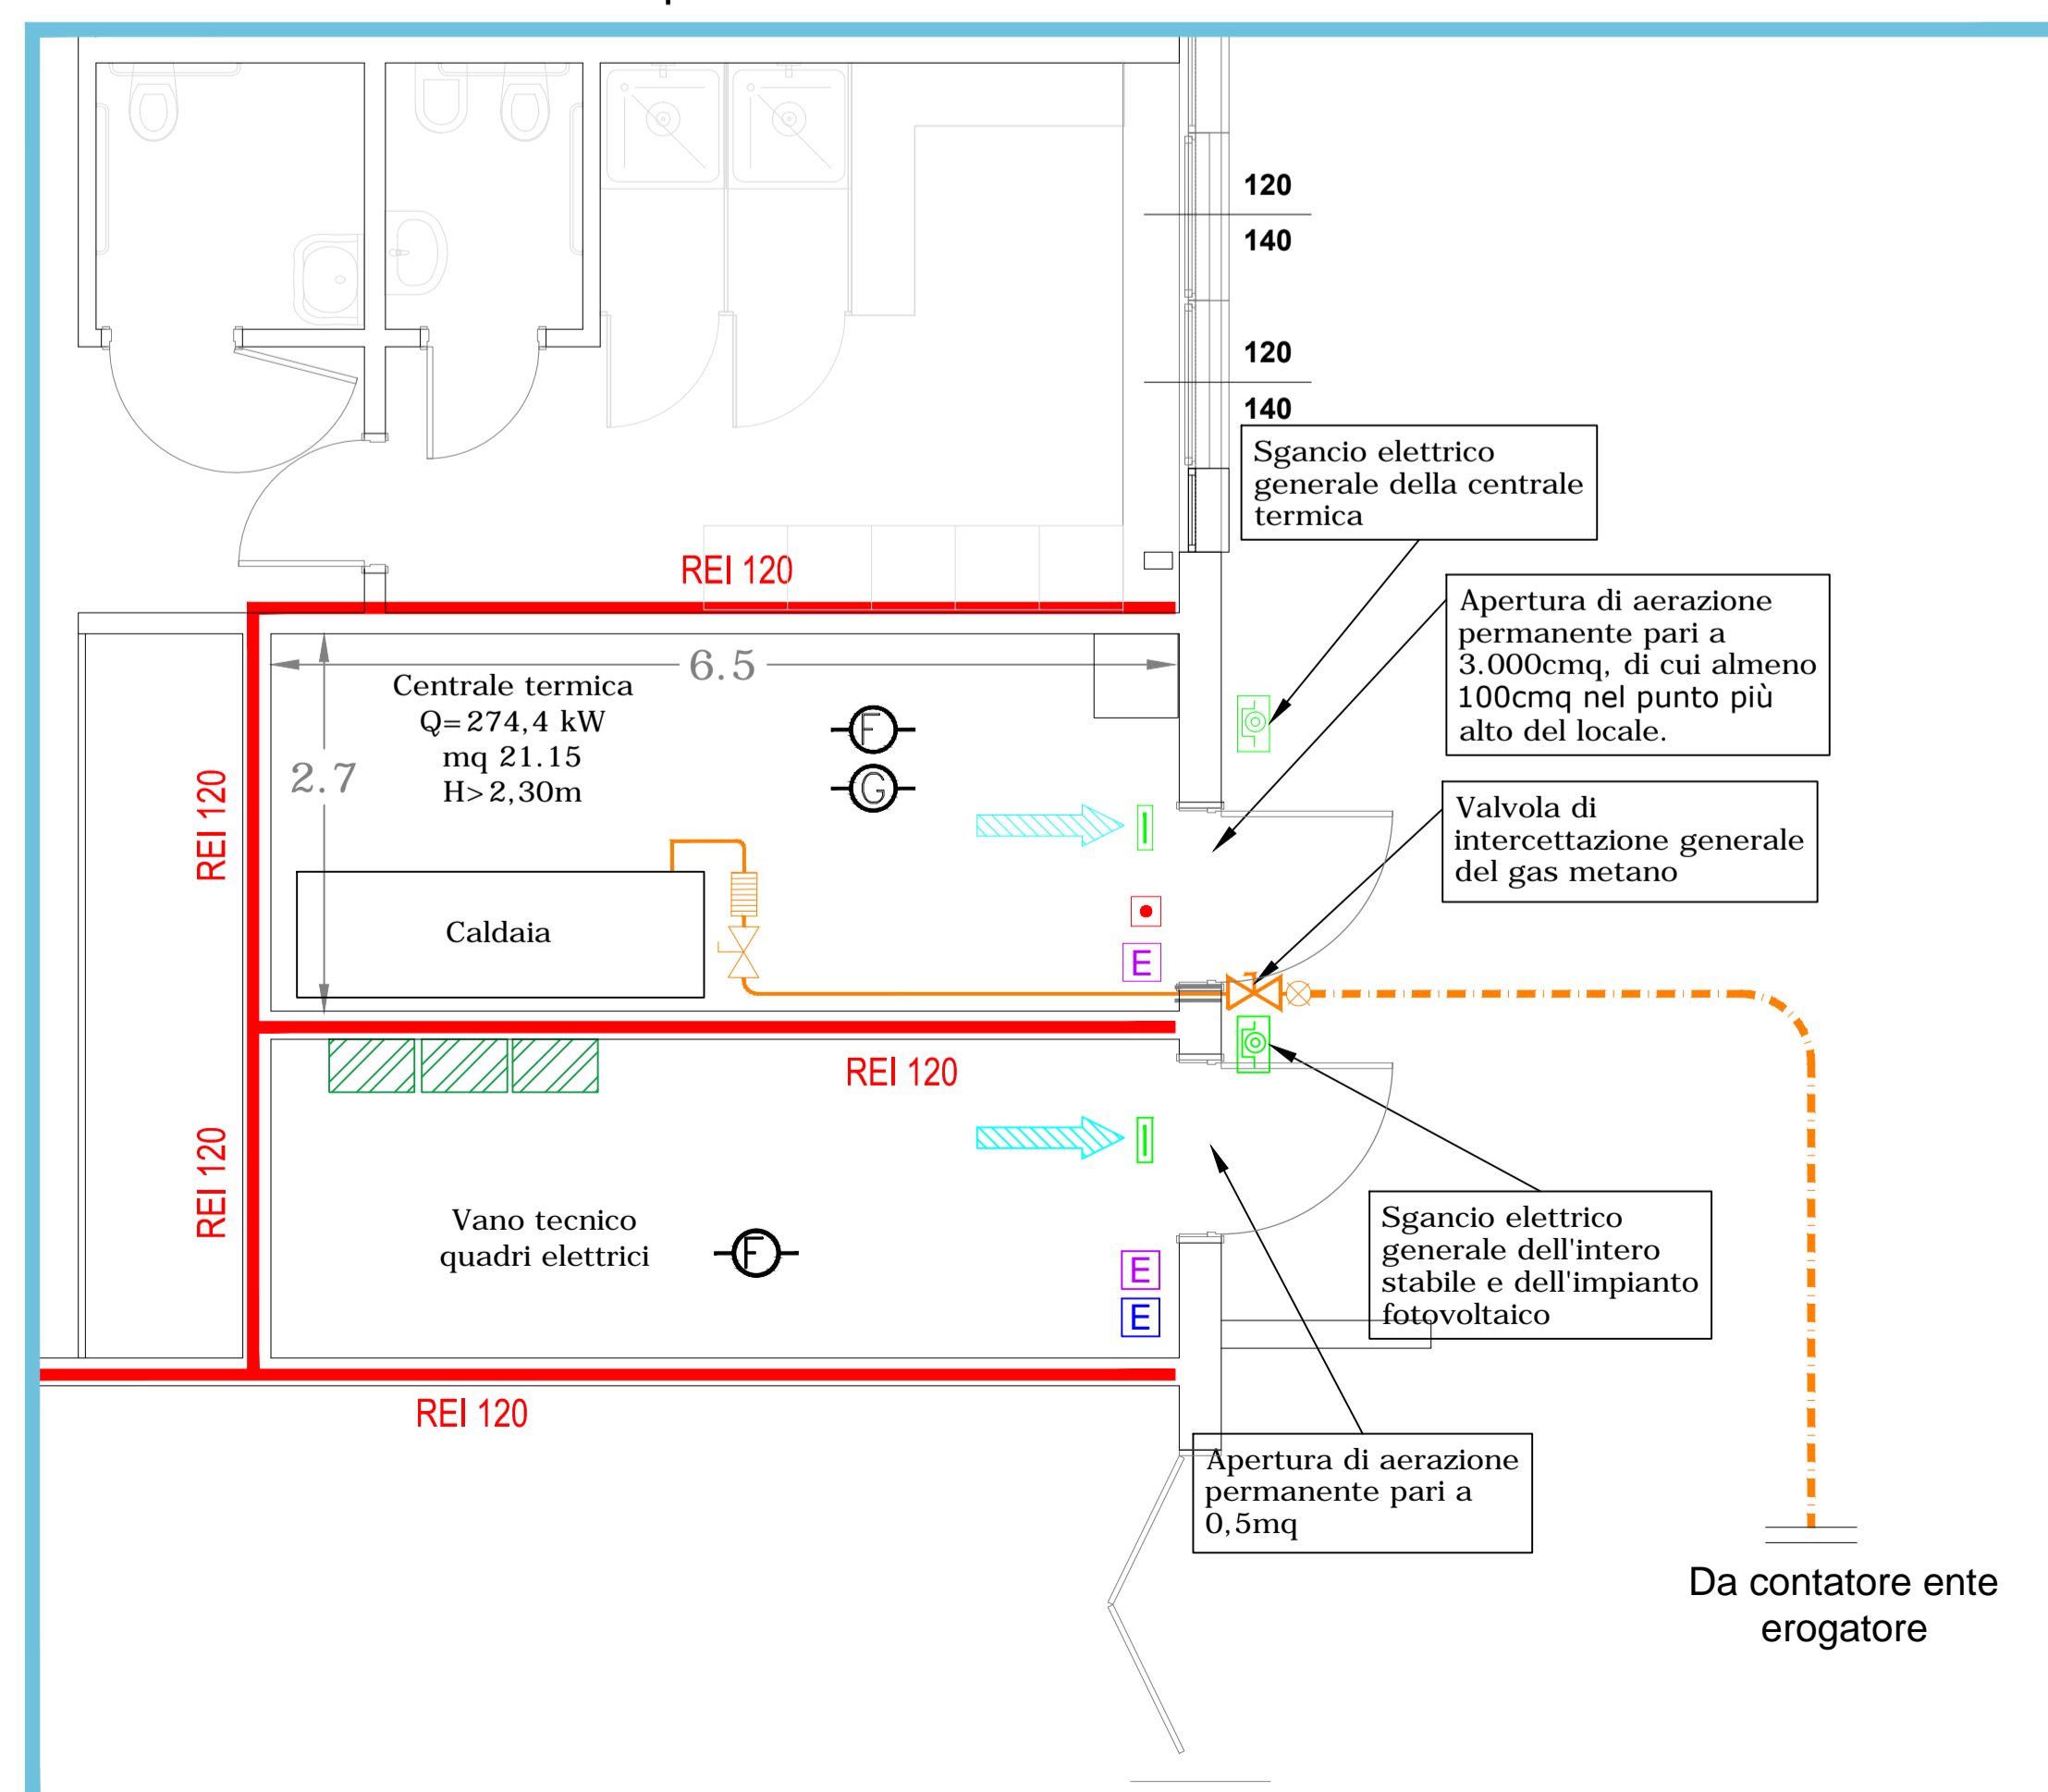


Prospetto di ingresso ai locali tecnici:

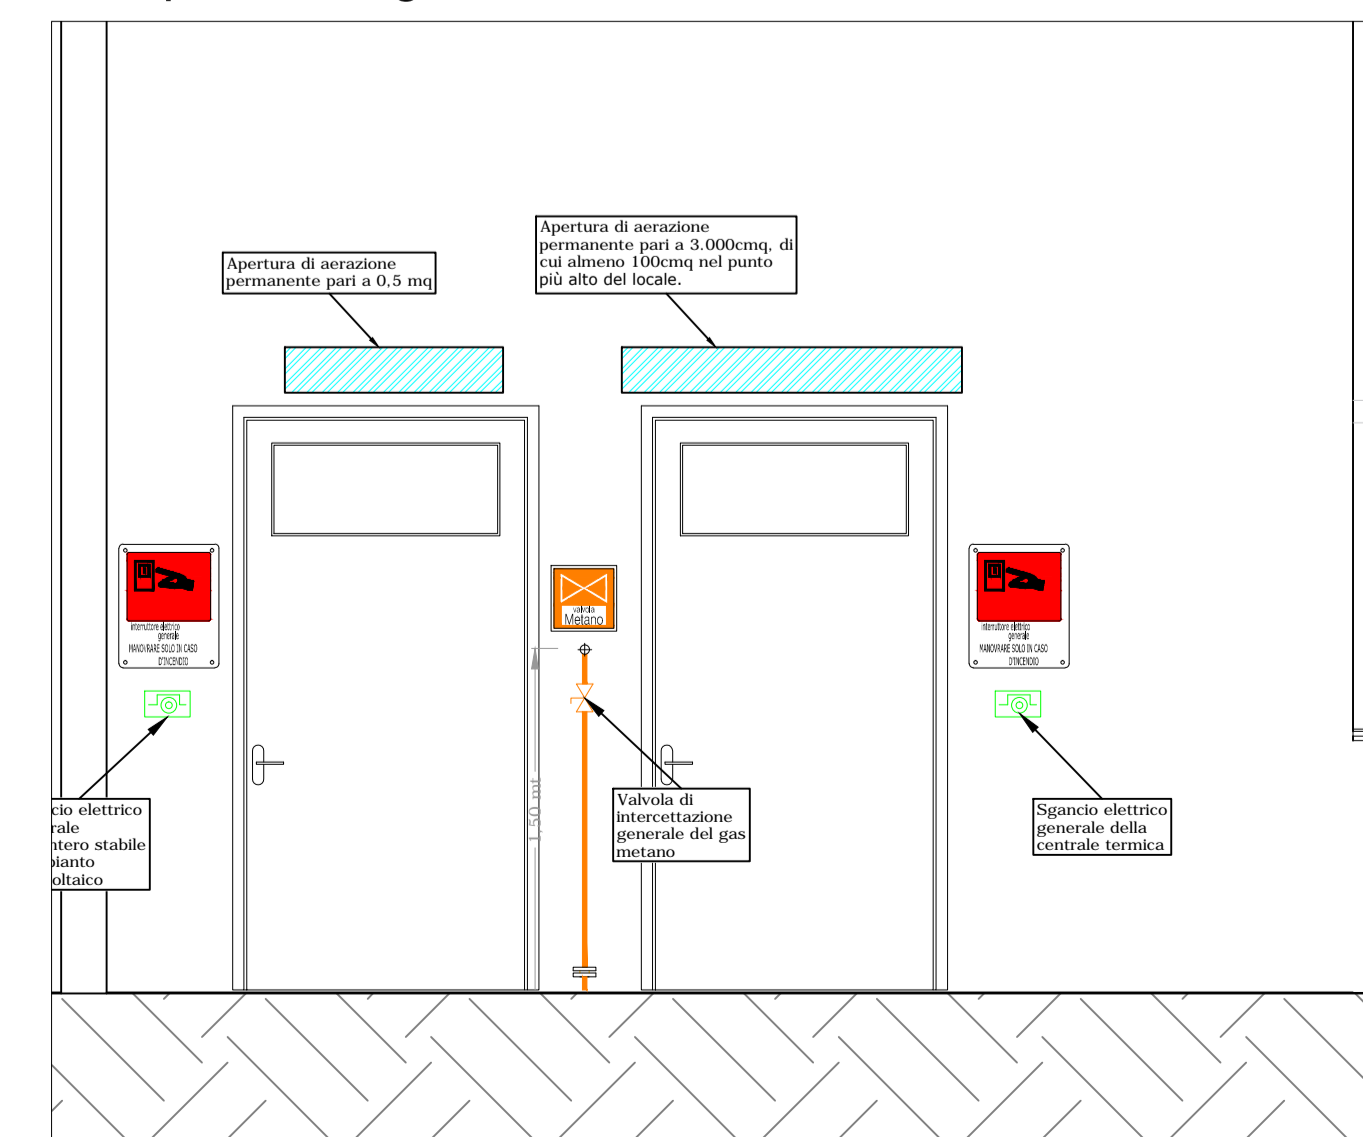

Legenda:

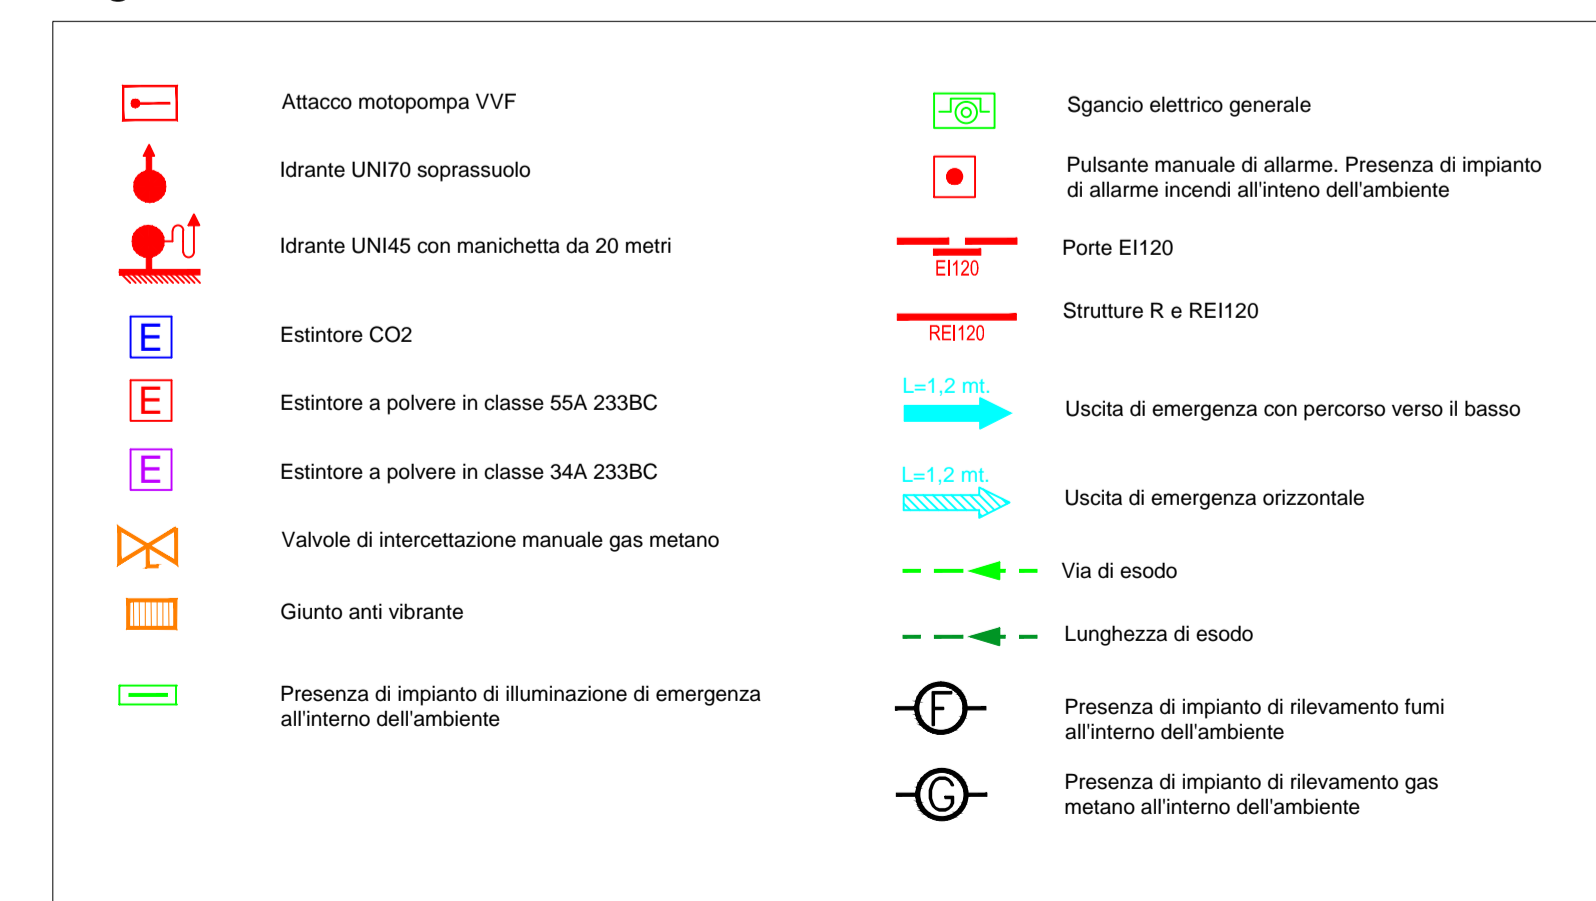

Pianta piano primo:

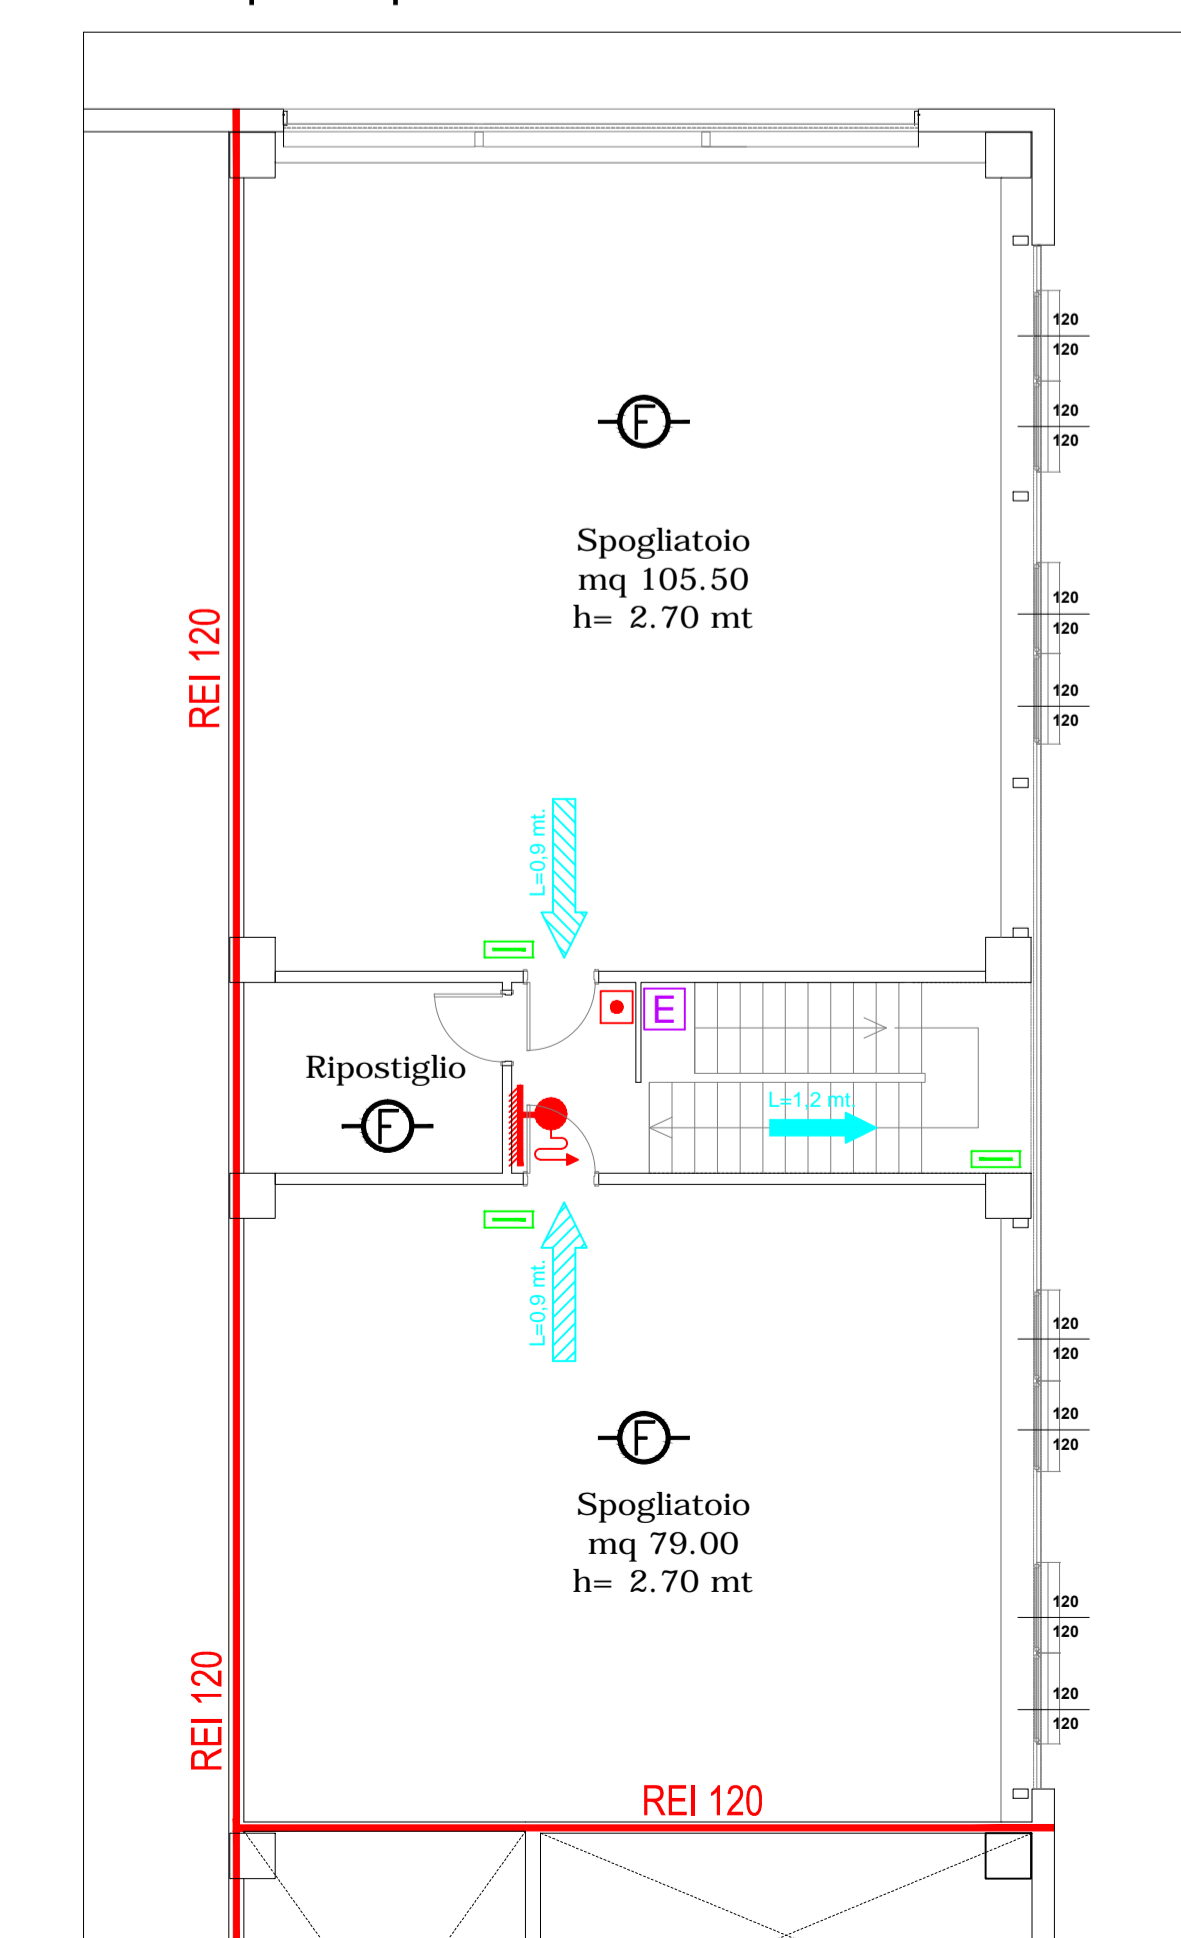

REGIONE EMILIA ROMAGNA - PROVINCIA DI FERRARA

**PROGETTO ESECUTIVO  
IN VARIANTE AL PROGETTO DEFINITIVO OFFERTO  
NUOVA SEDE DEL CENTRO UNIFICATO PER L'EMERGENZA  
DELLA PROTEZIONE CIVILE A FERRARA**

SCALA: 1:100      EMISSIONE: 17/09/2018      OGGETTO: Prevenzione Incendi  
REVISIONE: 0      DESCRIZ.: Pianta piano terra e primo

IL TECNICO:

TAVOLA N° **V-01.2**