

## Piano aree mercatali

Oggetto: Comune di Ferrara

FIERA "CARNEVALE RAVALLE"

2014  
scala: 1:500  
tav. : 01-14


Sindaco:  
Tiziano Tagliani  
Assessori:  
Roberto Serra  
Roberta Fusari

Settore Pianificazione  
Territoriale:  
Capo Settore:  
Arch. Davide Tumiatì

Capo Servizio:  
Arch. Paolo Perelli  
Servizio Commercio:

Capo Servizio:  
Dott.ssa Evelina Benvenuti  
Coordinatore per il  
commercio  
Dott.ssa Rossana Menegatti  
per la progettazione  
Arch. Luca Roversi

FIERA DI RAVALLE

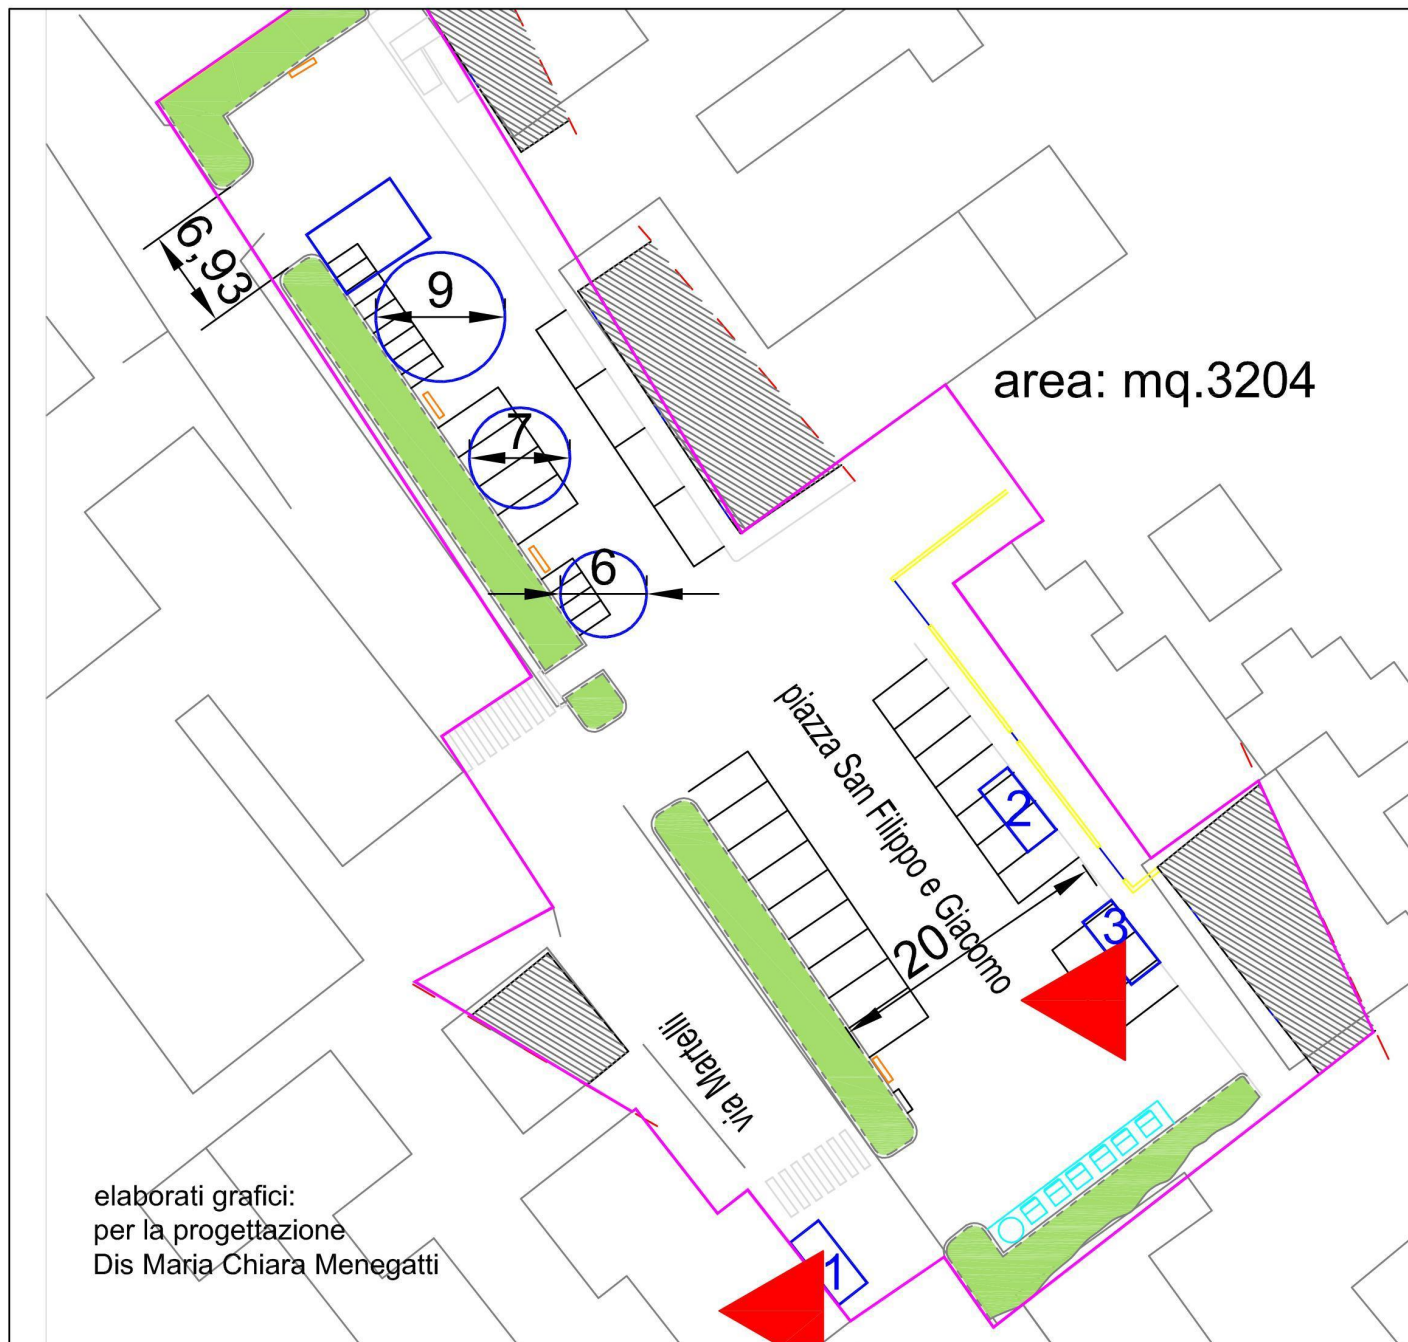

elaborati grafici:  
per la progettazione  
Dis Maria Chiara Menegatti