

Piano fiere e mercati

Oggetto: Comune di Ferrara
pianificazione della collocazione di banchi
mercato viale Krasnodar
edizione 2014


scala=1:500

Sindaco:
Tiziano Tagliani
Assessori:
Roberto Serra
Roberta Fusari

**Settore Pianificazione
Territoriale:**
Capo Settore:
Arch. Davide Turmati
Capo Servizio:
Arch. Paolo Perelli
Servizio Commercio:

Capo Servizio:
Dott.ssa Evelina Benvenuti
**Coordinatore per il
commercio**
Dott.ssa Rossana Menegatti
per la progettazione
Arch. Luca Roversi
elaborati grafici:
per la progettazione
Dis Maria Chiara Menegatti

KRASNODAR

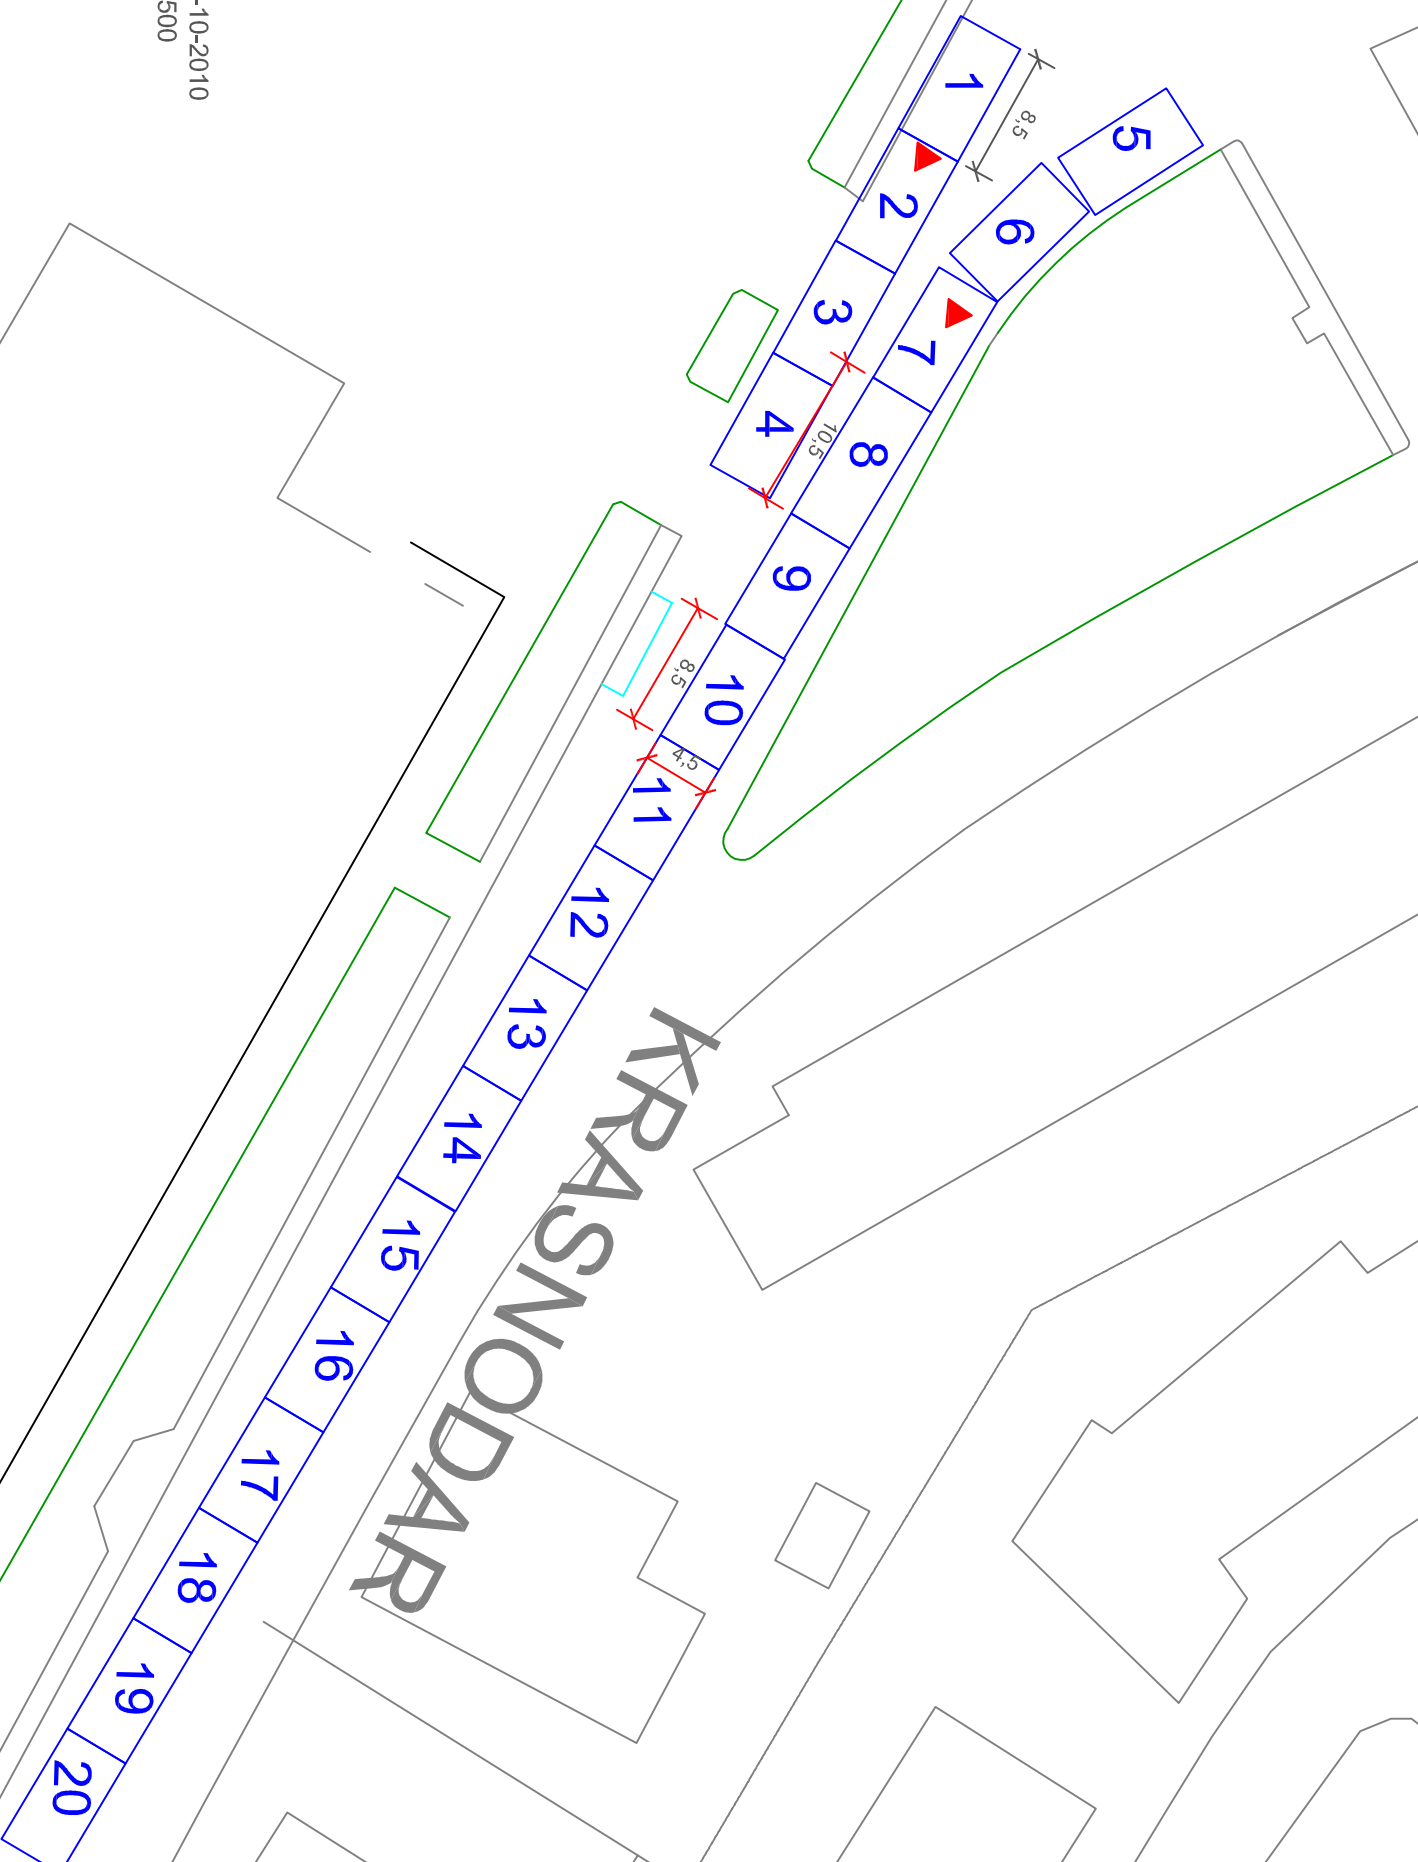

mercato viale Krasnodar
20 posteggi
dall'1 al 20 mt. 8,5x4,5
n.8 mt. 10,5x4,5

data: 12-10-2010
scala: 1:500

