

Catasto dei Fabbricati - Situazione al 15/12/2015 - Comune di FERRARA (D548) - Foglio: 384 - Particella: 815 - Subalterno: 0 >
VIA CELIO CALCAGNINI n. 5 piano: T-1;


Compilata da:
Astolfi Alessandro
Iscritto all'albo:
Geometri
Prov. Ferrara
N. 01504

Identificativi Catastali:
Sezione: 384
Foglio: 384
Particella: 815
Subalterno:
civ. 3

Dichiarazione protocollo n. FE0080798 del 28/06/2013
Planimetria di u.i.u. in Comune di Ferrara
Calcagnini


Agenzia del Territorio
CATASTO FABBRICATI
Ufficio provinciale di
Ferrara

Scheda 4.1.1
Scala 1: 200

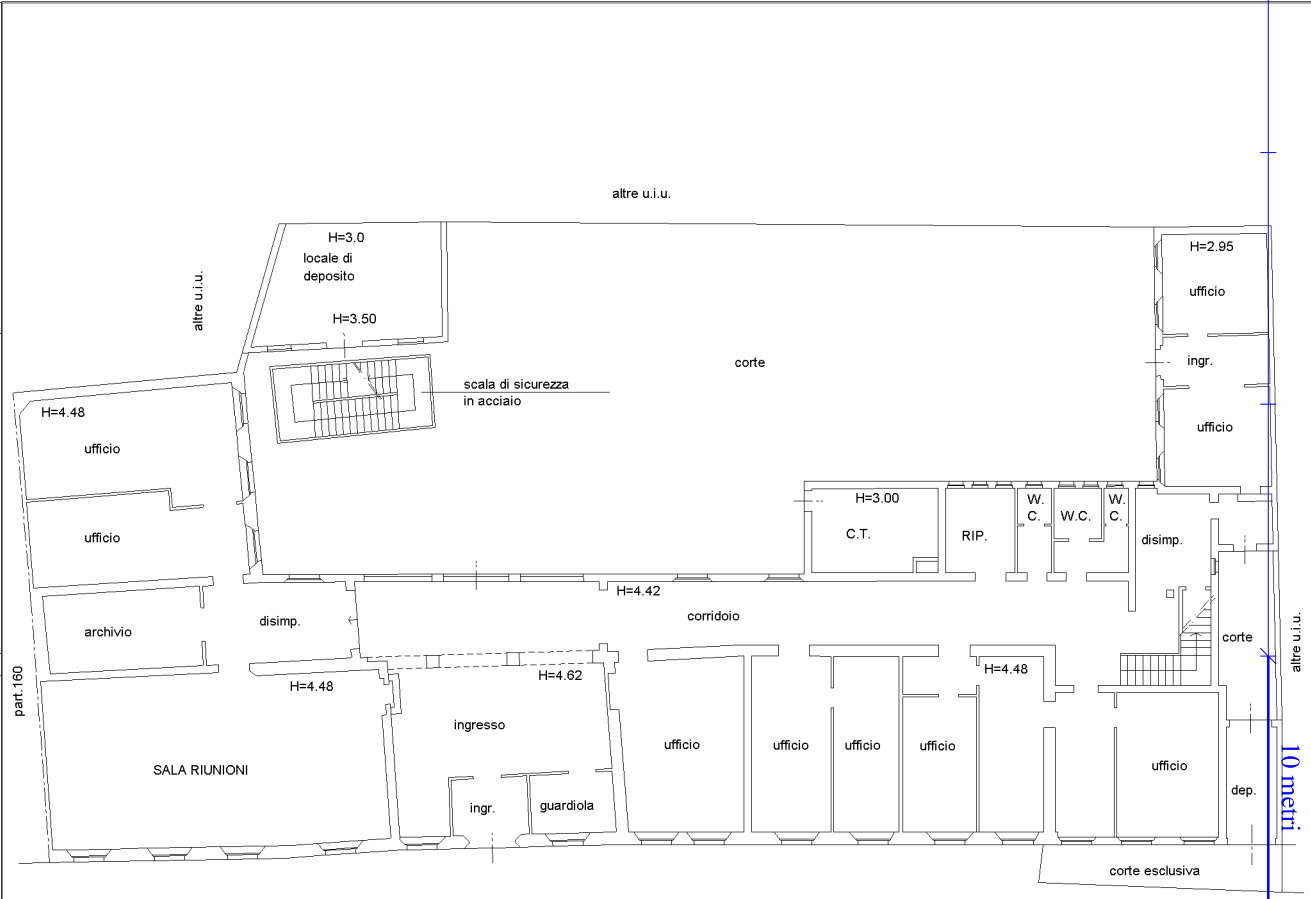

PIANO TERRA

VIA CELIO CALCAGNINI

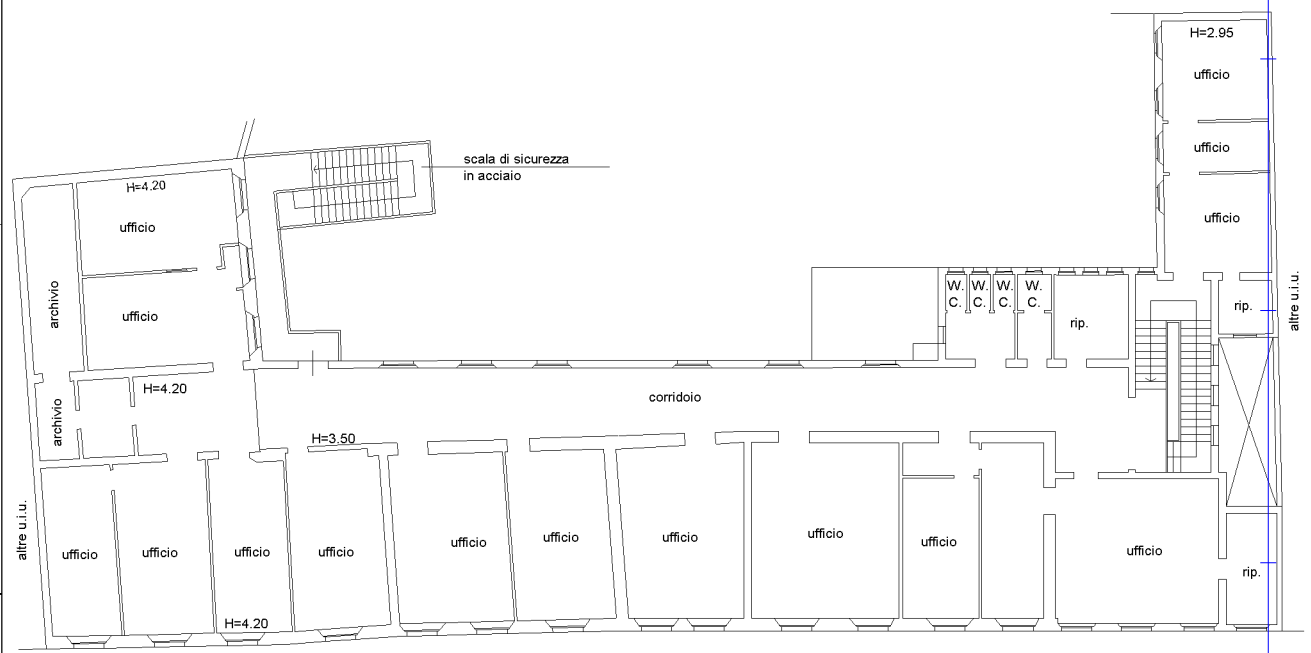

PIANO PRIMO

VIA CELIO CALCAGNINI

Ultima planimetria in atti

