



PIANO TERRA

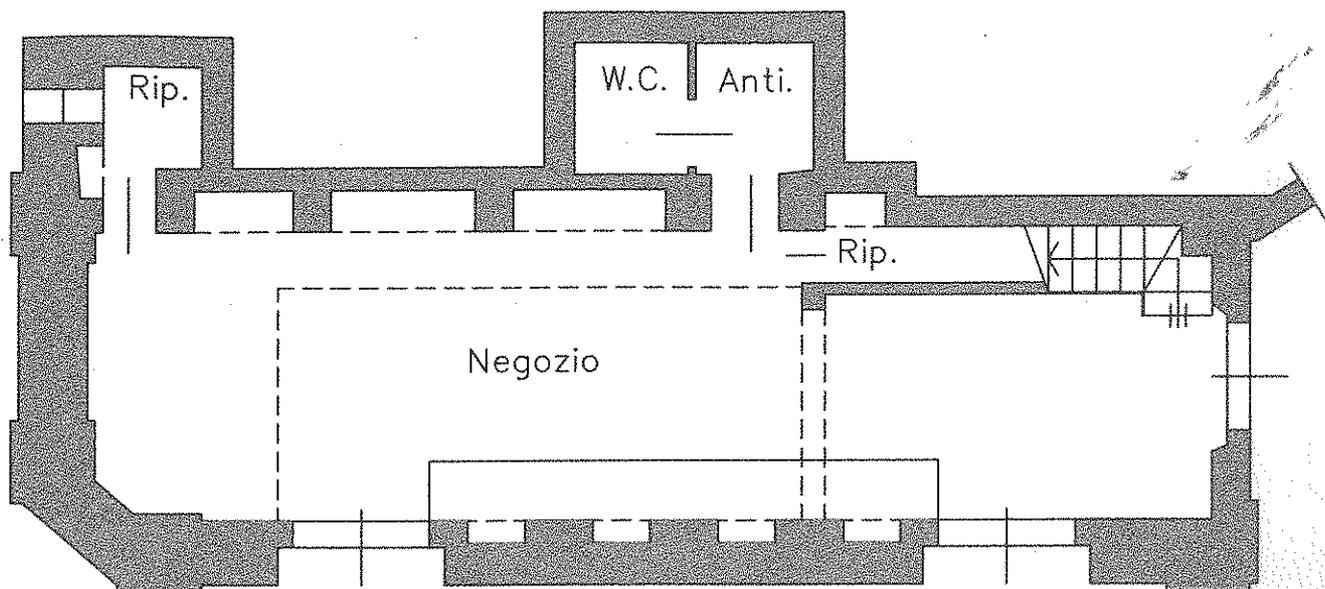

PIANO PRIMO

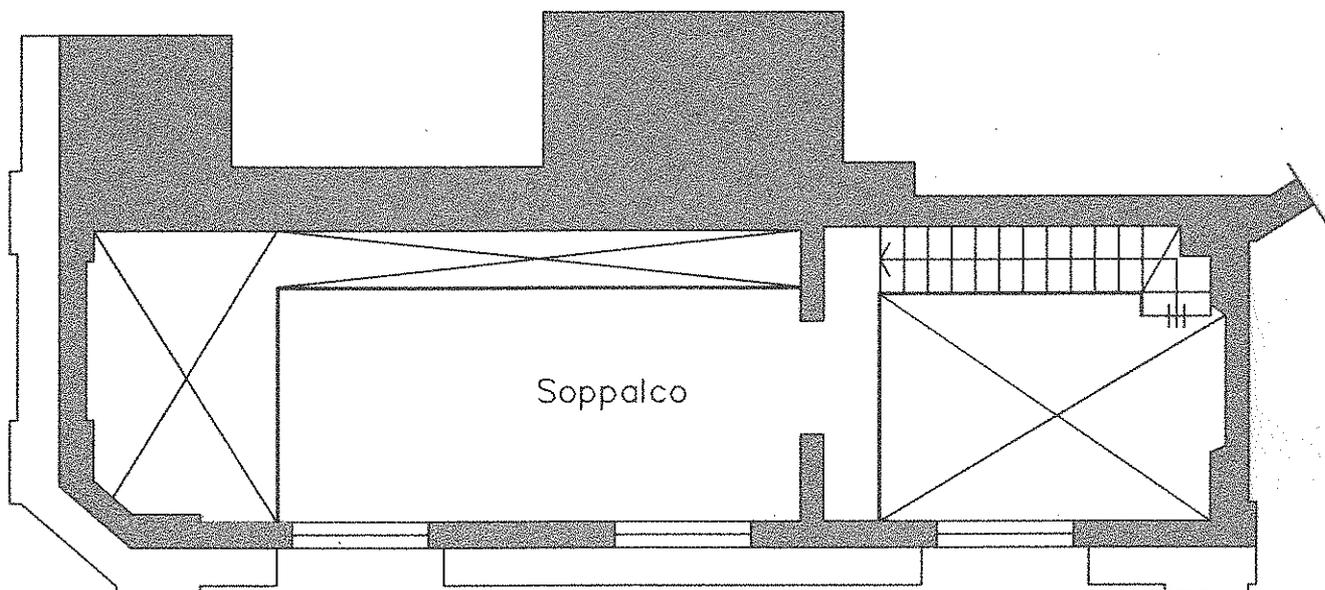

COMUNE DI FERRARA

SERVIZIO PATRIMONIO

DISEGNO: Negozio P.zza Travaglio n. 6-6/A-8 - FERRARA.

DESCRIZIONE: PLANIMETRIA STATO DI FATTO

SCALA: 1:100

DATA: Dicembre 2015

FILE: Negozio Travaglio 6 - Rev01.DWG