


Piano Commerciale Comunale

Ferrara Busker Festivalvaledizione 2014

scala: 1:500

posteggi mt 7x5

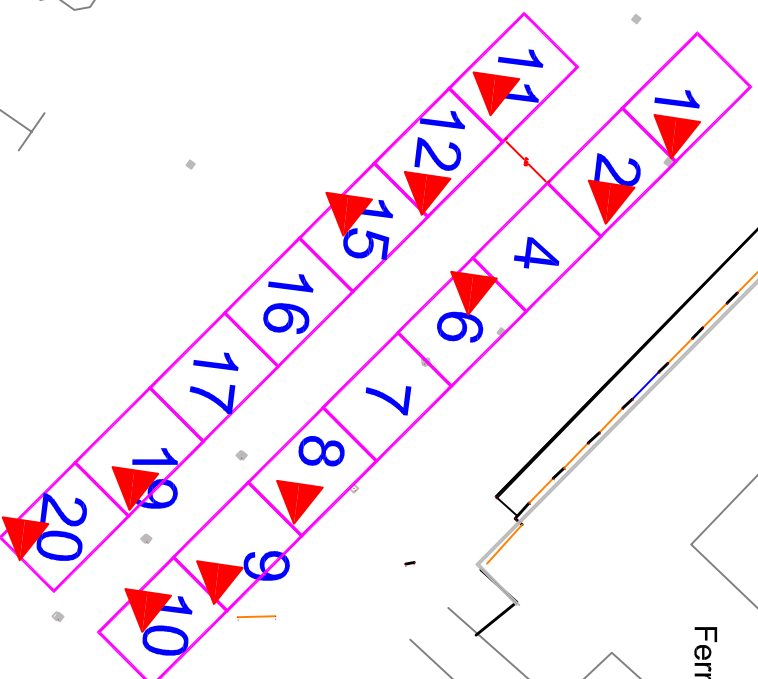

Sindaco:
Tiziano Tagliani

Settore Pianificazione
Territoriale:
Capo Settore:
Arch. Davide Tumiatei

Servizio Commercio:

Coordinatore per il
commercio

elaborati grafici:
per la progettazione

Assessori:
Roberto Serra
Roberta Fusari

Capo Servizio:
Arch. Paolo Perelli

Capo Servizio:
Dott.ssa Evelina Benvenuti

Dott.ssa Rossana Menegatti
per la progettazione
Arch. Luca Roversi

Dis Maria Chiara Menegatti