



**c o m m u n e d i f e r r a r a**  
settore pianificazione territoriale

## San Biagio

**Sindaco:**  
Tiziano Tagliani

**Assessori:**  
Roberto Serra  
Roberta Fusari

**Settore Pianificazione  
Territoriale:**

**Capo Settore:**  
Arch. Davide Tumlati


**Capo Servizio:**  
Arch. Paolo Perelli

**Servizio Commercio:**

**Capo Servizio:**  
Dott.ssa Evelina Benvenuti

**Coordinatore per il  
commercio**  
Dott.ssa Rossana Menegatti  
per la progettazione  
Arch. Luca Roversi

**elaborati grafici:**  
per la progettazione  
Dis Maria Chiara Menegatti

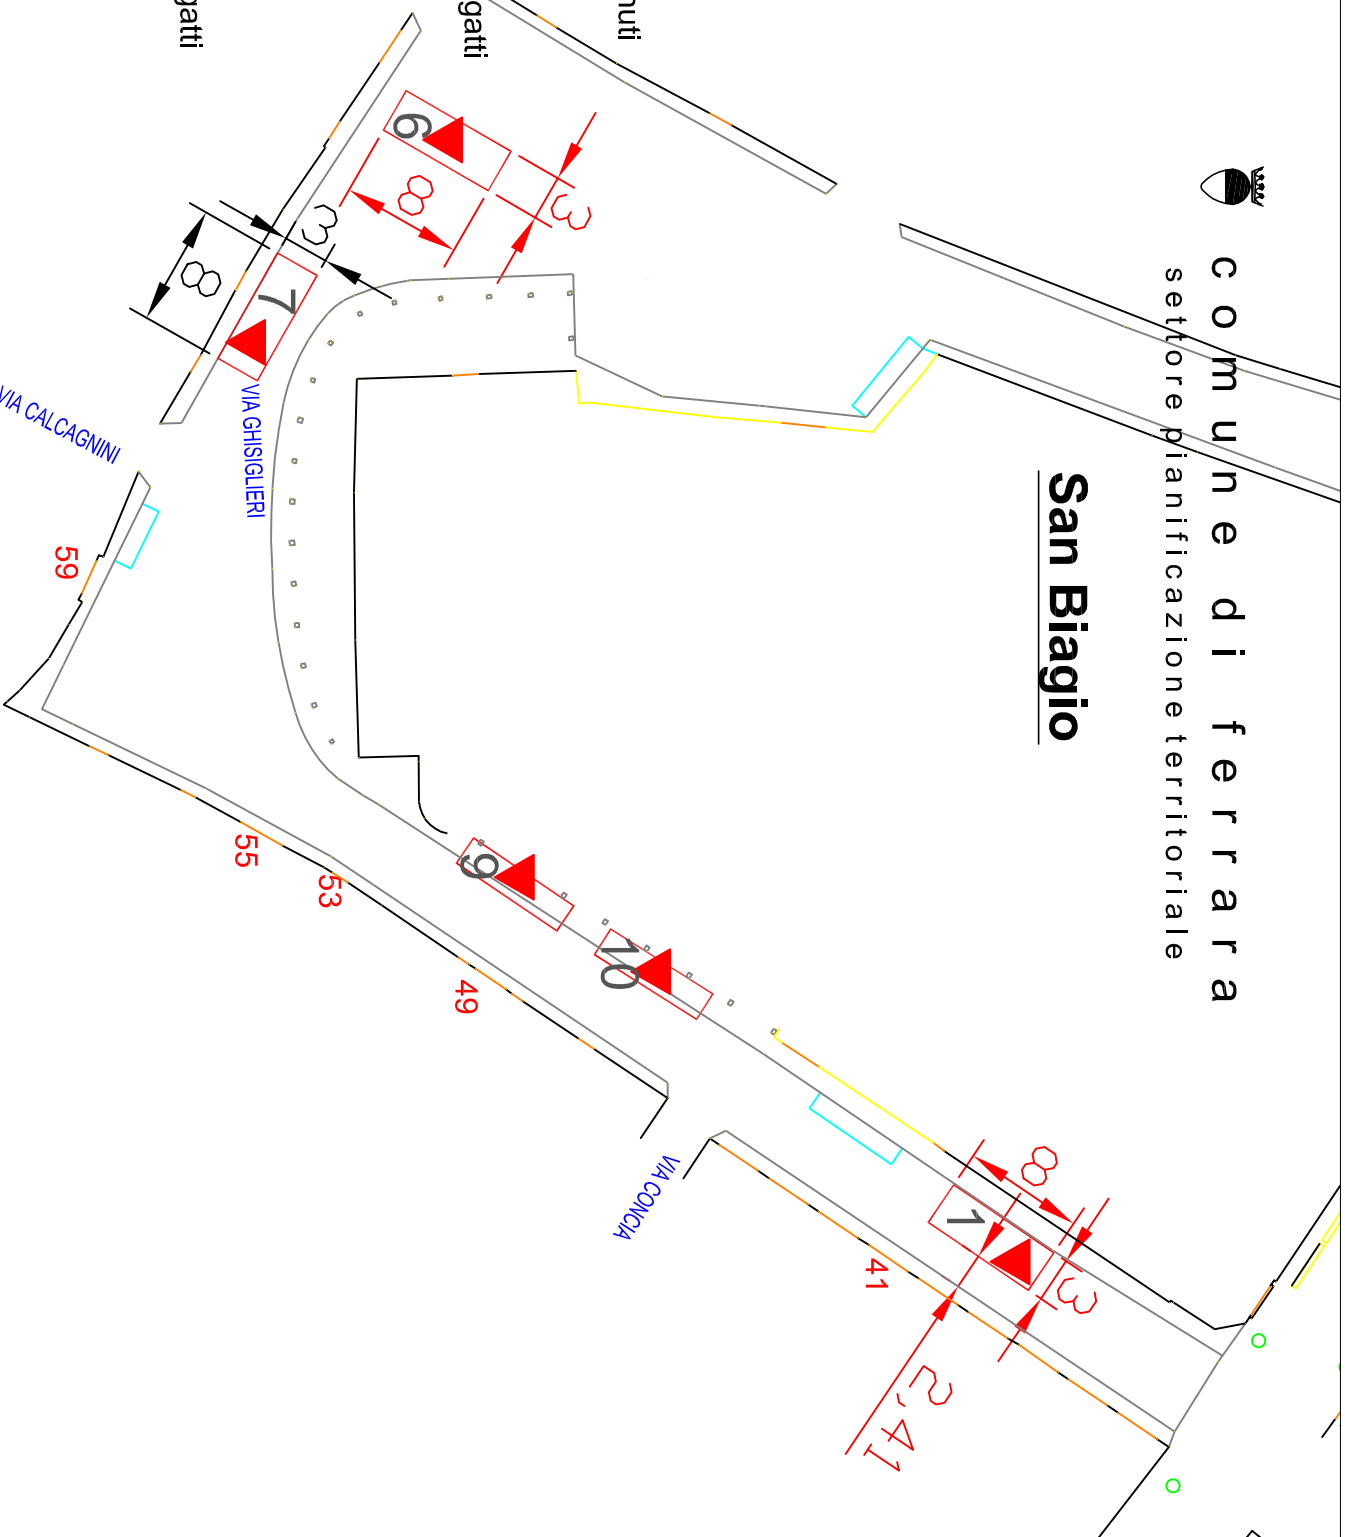

SCALA 1:500