

elaborati grafici:
per la progettazione
Dis Maria Chiara Menegatti

Piano fiere e mercati

Oggetto: Comune di Ferrara
planimetria della collocazione di banchi

per la
"Fiera di Pasqua"
edizione 2016
Piazza Travaglio
scala 1:500

Sindaco:
Tiziano Tagliani

Assessori:
Roberto Serra
Roberta Fusari

Settore Pianificazione
Territoriale:


Capo Settore:
Arch. Davide Tumaiati

Capo Servizio:
Arch. Paolo Perelli

Servizio Commercio:

Capo Servizio:
Dott.ssa Evelina Benvenuti

Coordinatore per il
commercio
Dott.ssa Rossana Menegatti
per la progettazione
Arch. Luca Roversi

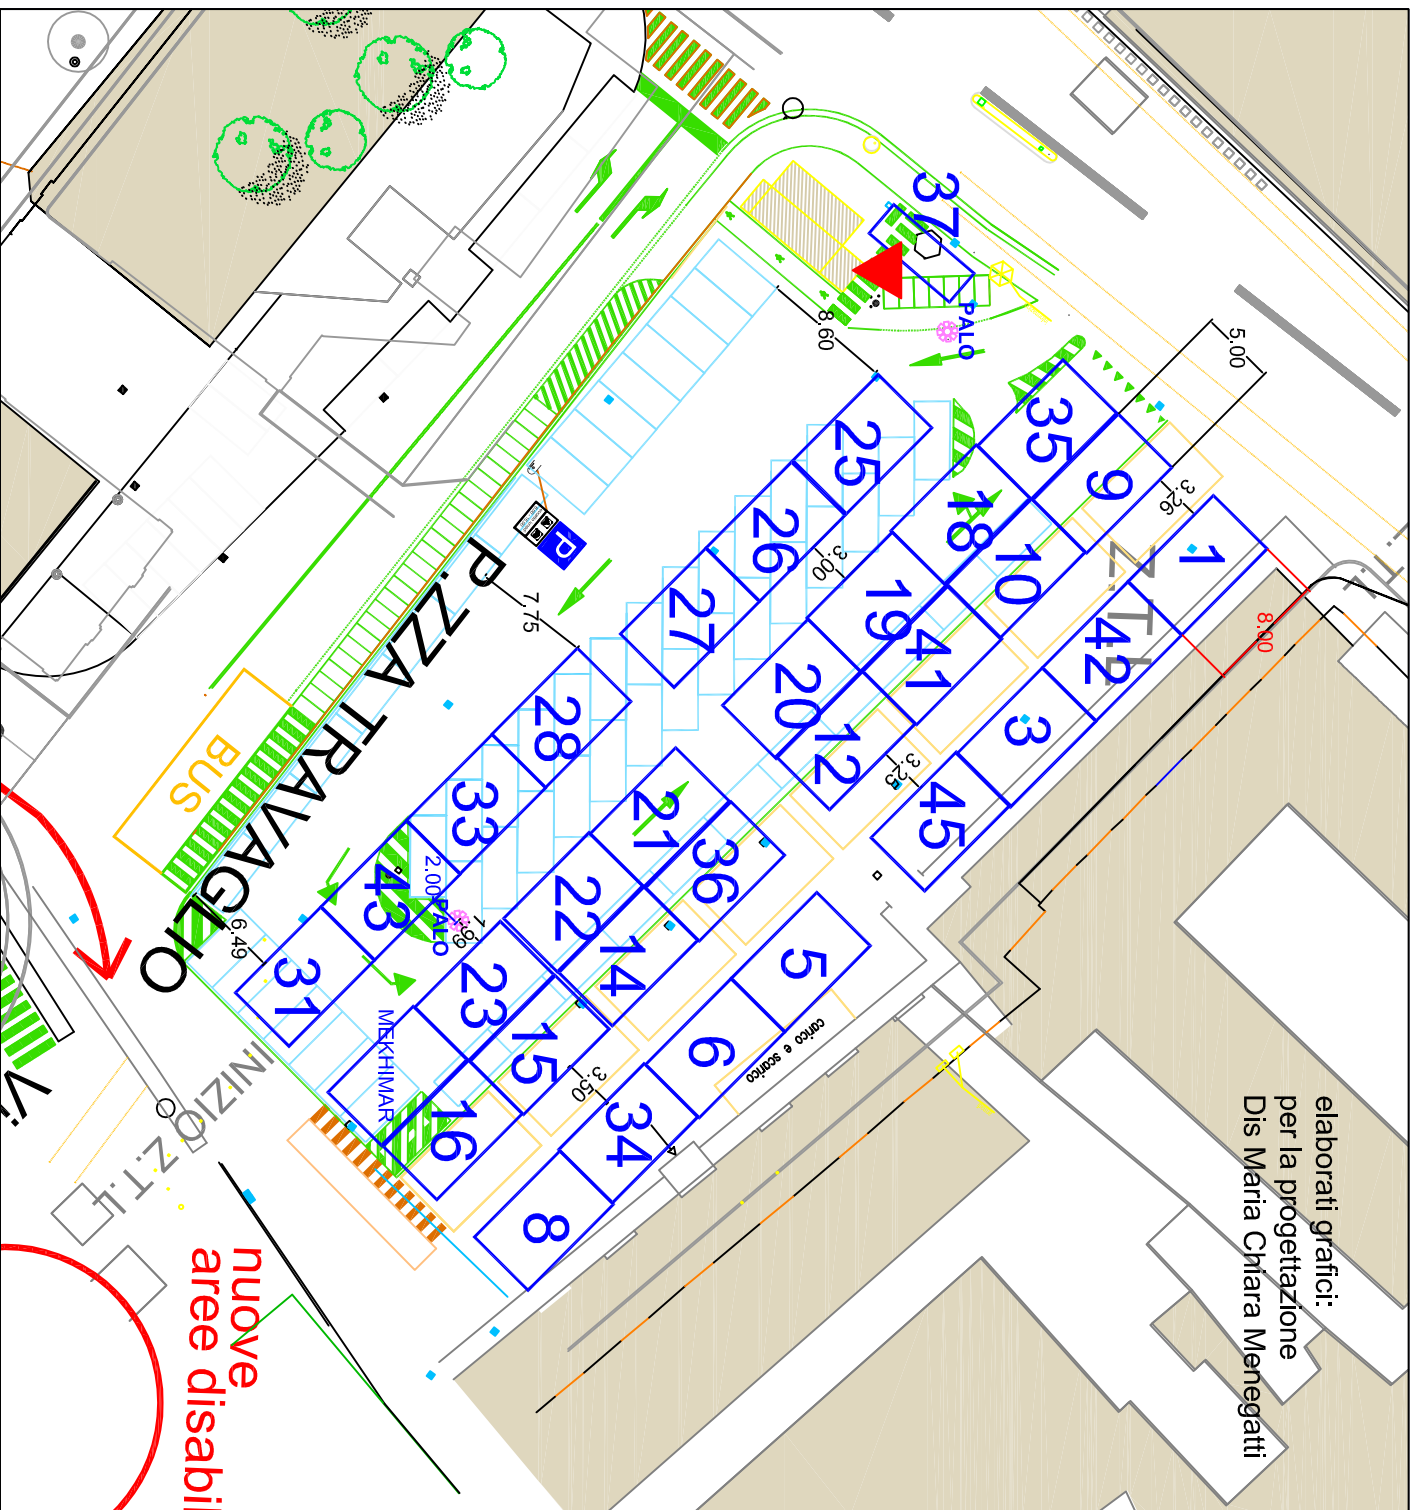

FIERA DI PASQUA