


MERCATO GIORNALIERO DAL MARTEDI' AL SABATO PIAZZA TRAVAGLIO

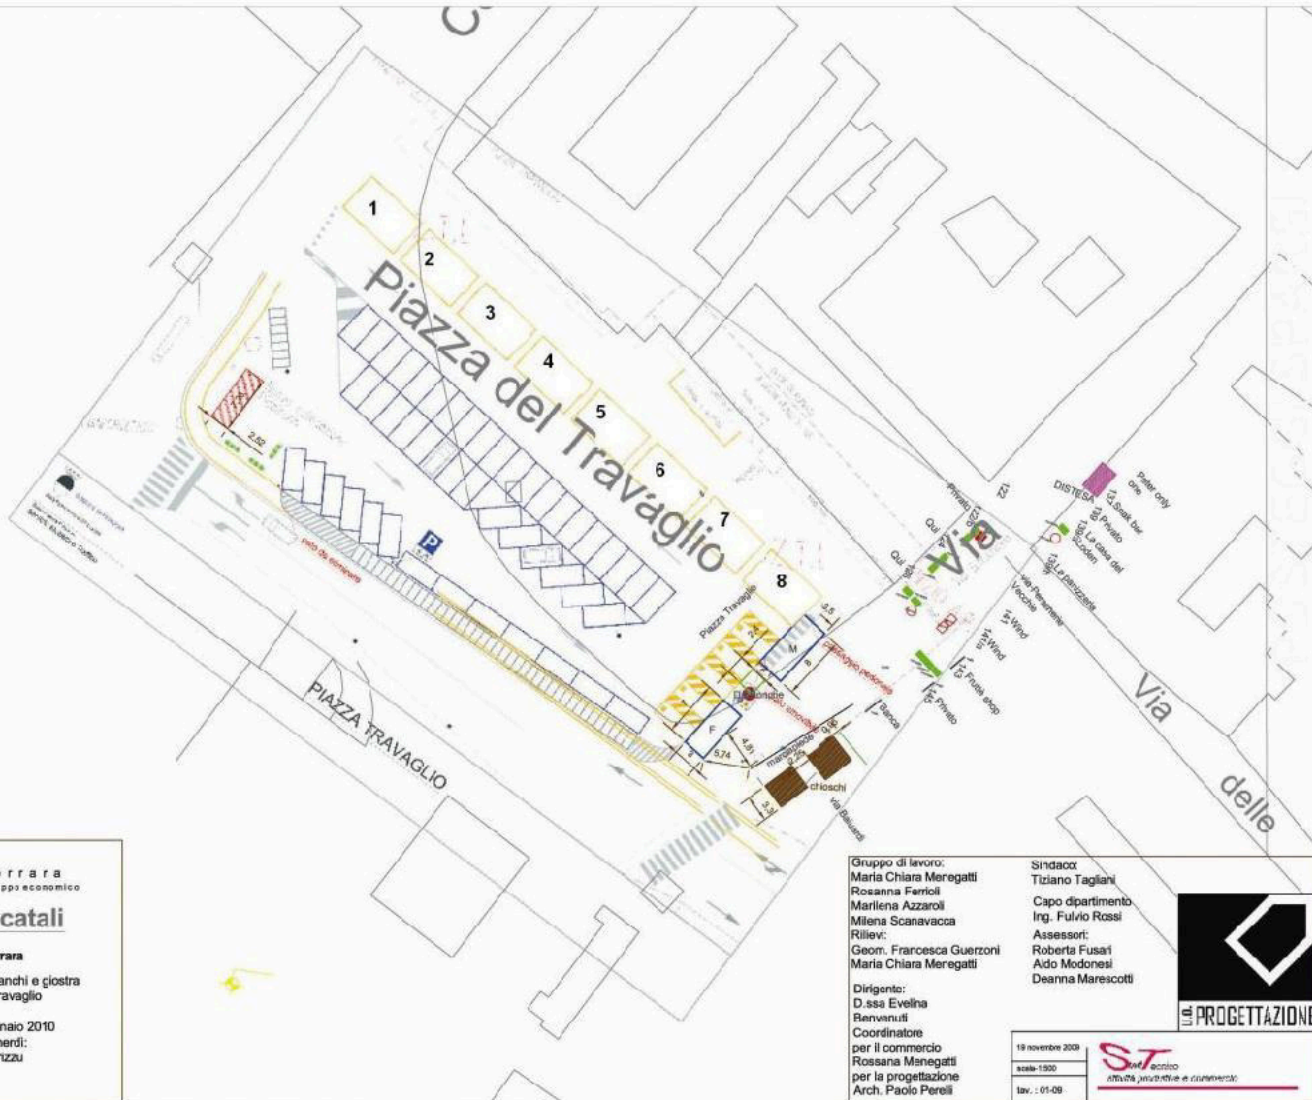

comune di ferrara
settore del territorio e dello sviluppo economico

Piano aree mercatali

Oggetto: Comune di Ferrara

progetto per la collocazione di 2 banchi e giostra
area Via San Romano-Piazza Travaglio

posteggi dal 1° dicembre al 10 gennaio 2010
dal lunedì pomeriggio al venerdì:
Mekimar-Da Ronche-Foganzu

Gruppo di lavoro:
Maria Chiara Meregatti
Rosanna Farnelli
Marielena Azzaroli
Milena Scanavacca
Riliev.:
Geom. Francesca Guerzoni
Maria Chiara Meregatti

Dirigente:
D. ssa Evelina
Rennvenuti
Coordinatore
per il commercio
Rossana Manegatti
per la progettazione
Arch. Paolo Perelli

Sindaco:
Tiziano Tagliari
Capo dipartimento:
Ing. Fulvio Rossi
Assessori:
Roberta Fusari
Aido Modonesi
Deanna Marescotti



19 novembre 2009
scala: 1:300
lav.: 01-09

ST
Studio Territorio e Architettura
attività: progettazione e comunicazione