




comune di Ferrara

settore del territorio e dello sviluppo economico

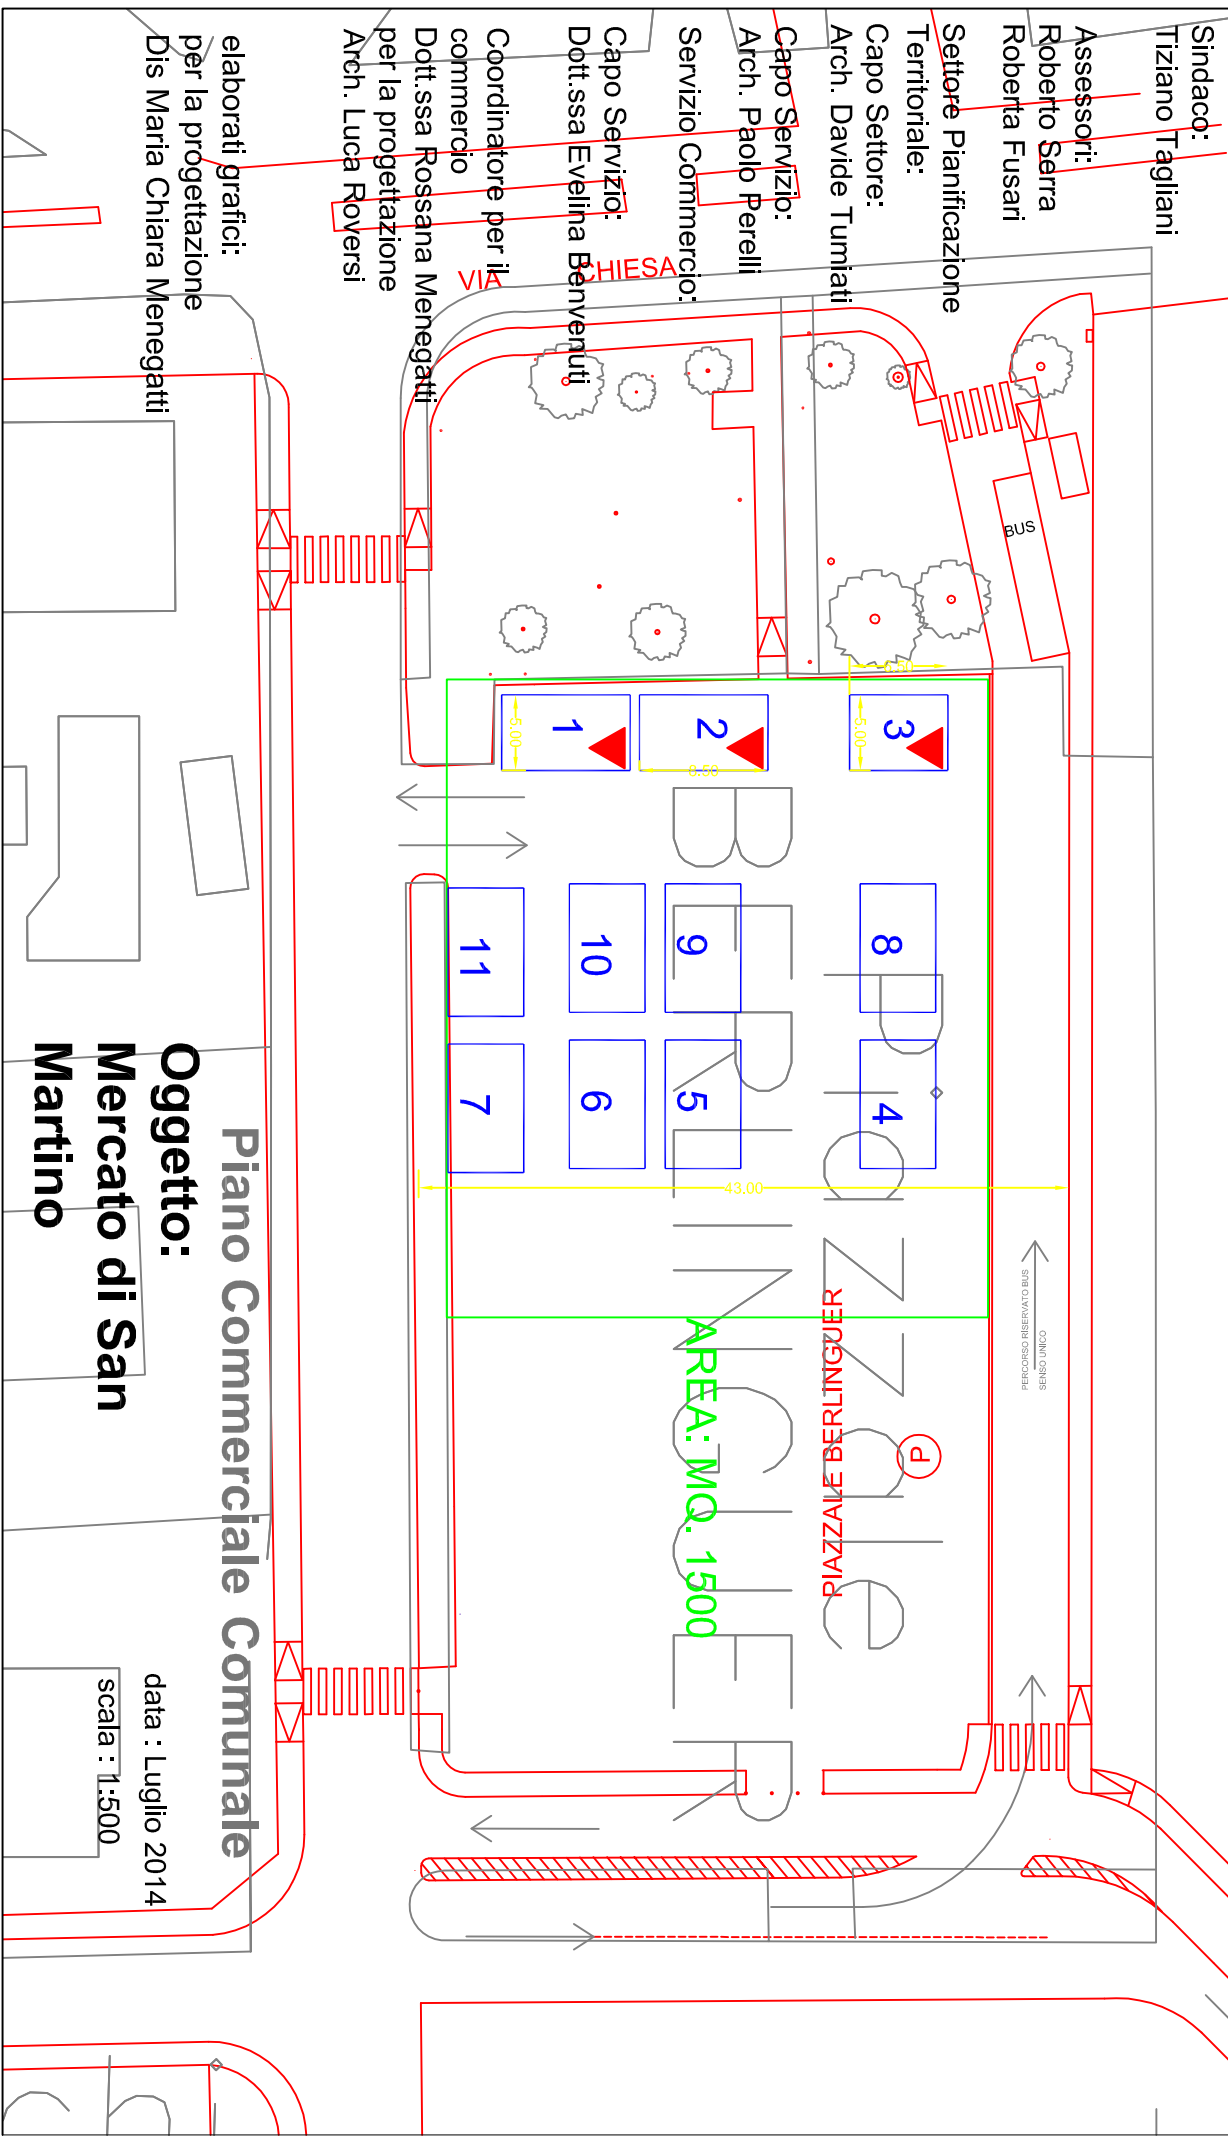

Sindaco:
Tiziano Tagliani

Assessori:
Roberto Sarra
Roberta Fusari

Settore Pianificazione
Territoriale:
Capo Settore:
Arch. Davide Tumati

Capo Servizio:
Arch. Paolo Perelli

Servizio Commercio:
Capo Servizio:
Dott.ssa Evelina Benvenuti

Coordinatore per il
commercio
Dott.ssa Rossana Menegatti

per la progettazione
Arch. Luca Roversi

elaborati grafici:
per la progettazione
Dis Maria Chiara Menegatti

Piano Commerciale Comunale

Oggetto:

Mercato di San
Martino

data : Luglio 2014

scala : 1:500