




PIANO TERRA

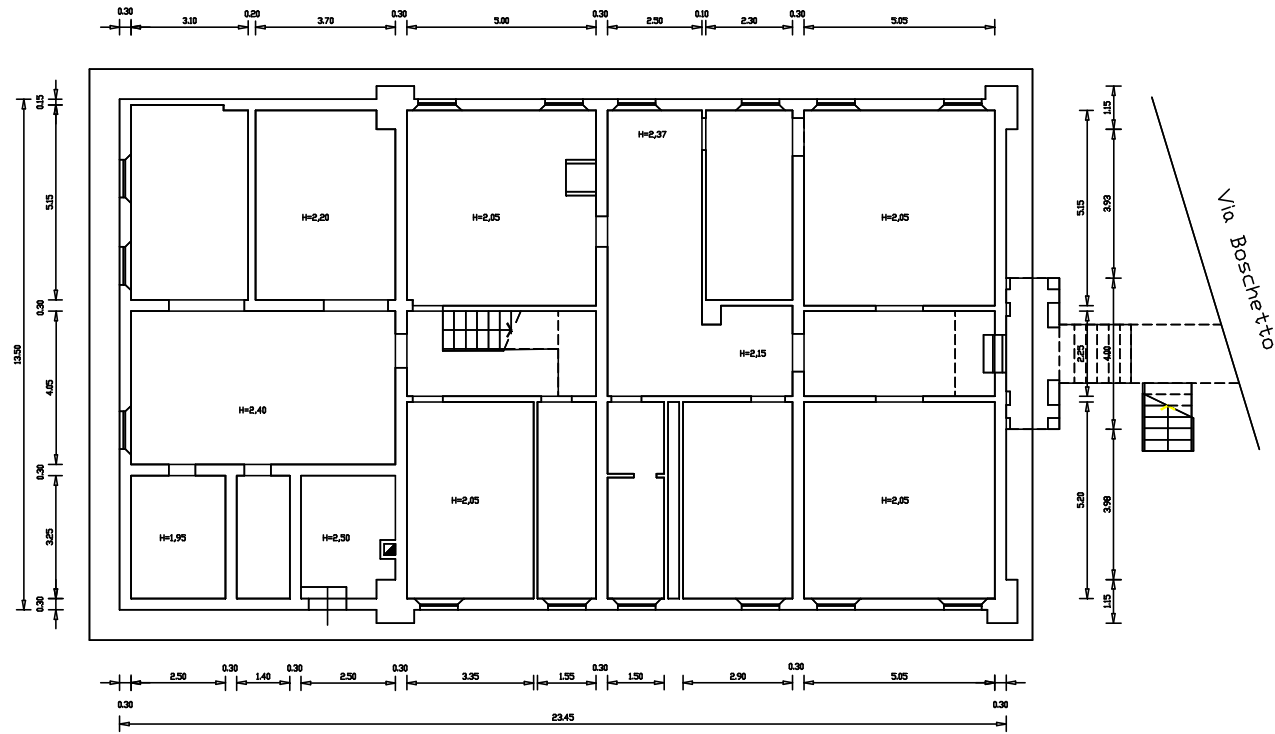


PIANO SECONDO

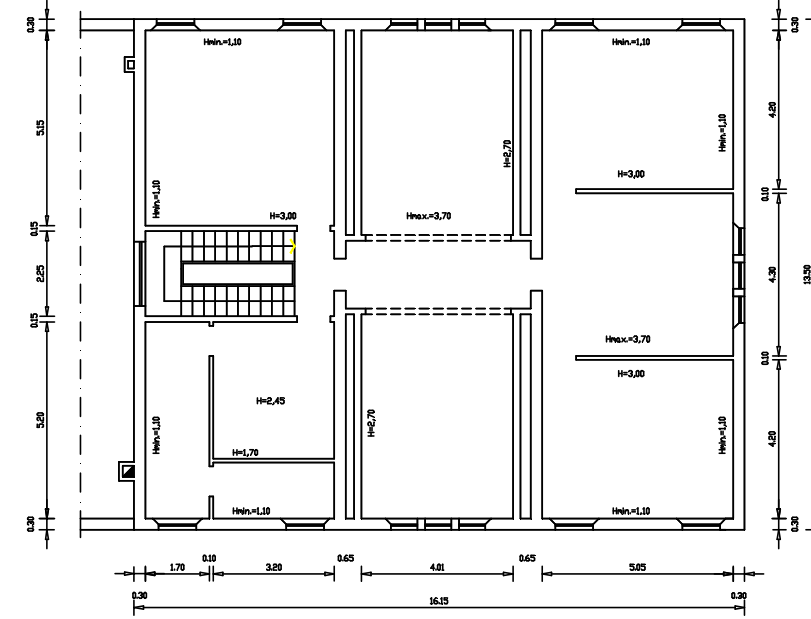

PIANO PRIMO

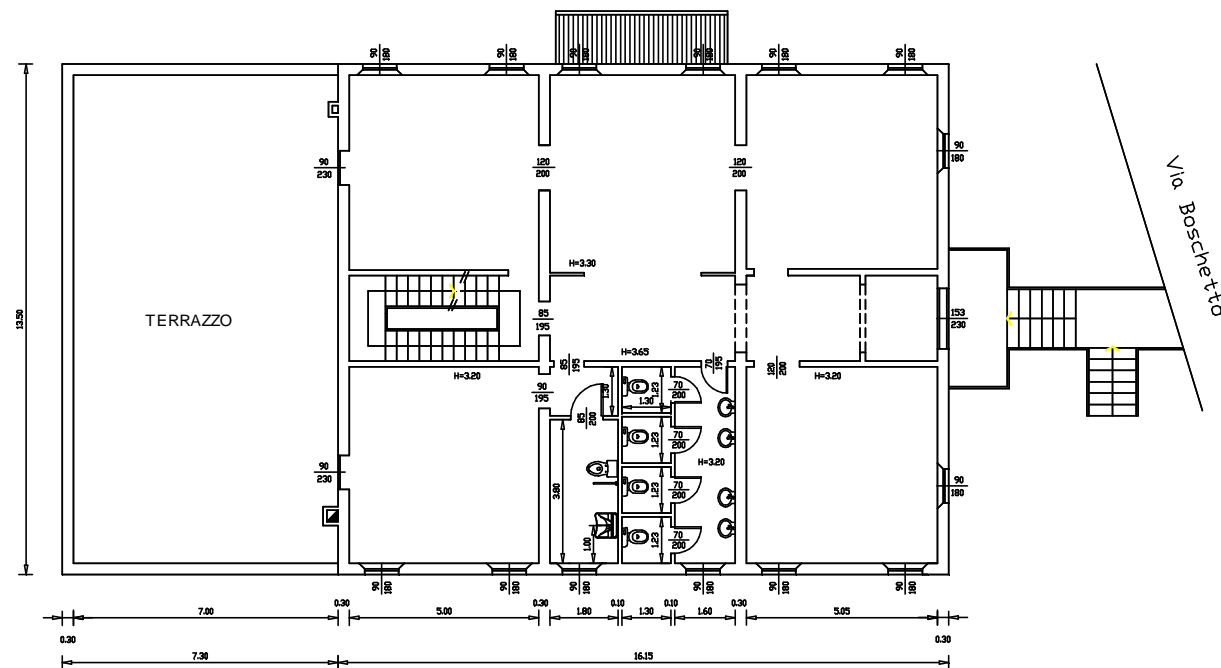

 <p>COMUNE DI FERRARA SERVIZIO PATRIMONIO</p>		
DISEGNO: Ex-Scuola Materna "G. Banzi" Via Boschetto, 1 - Ferrara.		
DESCRIZIONE: PIANTE P.T, P.1° E P.2°		SCALA: 1:200
DATA: Marzo 2017	FILE:G_Banzi-A.DWG	