



COMUNE DI FERRARA

Città Patrimonio dell'Unesco


# PRIC FERRARA

## PIANO REGOLATORE ILLUMINAZIONE COMUNALE



N. Elab.	Descrizione elaborato:	Il Dirigente di Servizio:
C. 1.5	SCHEMA PLANIMETRICO TIPOLOGIA APPARECCHI ILLUMINANTI - AREA N. 5 SCALA 1:10.000	Ing. Enrico Pocaterra
N. Rev.	Descrizione revisione:	Data:
		Approvato il: 13/03/2017 Dell'ibera consiliare PG: 22530/17

### PIANTA GUIDA DEL TERRITORIO

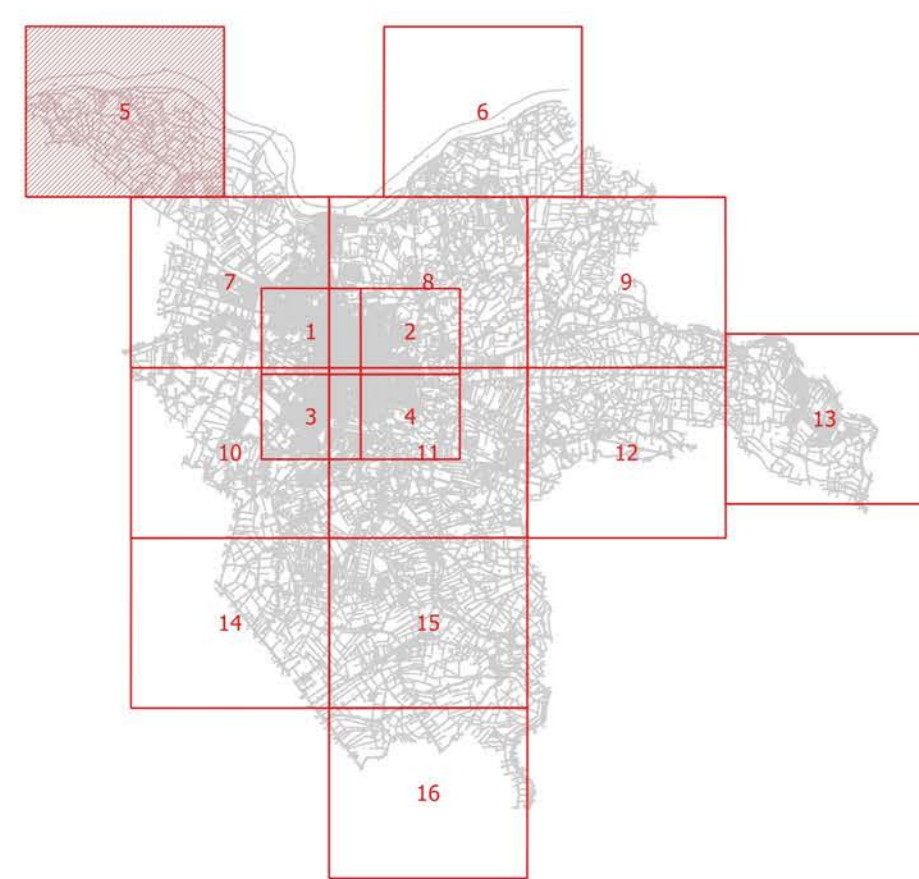

#### Legenda

##### PUNTI LUCE

- Armatura Stradale
- ◆ Arredo Urbano
- Lanterna Artistica
- ▭ Piaforiera
- ▲ Proiettore
- Sfera o similare
- ✦ Segnapasso

QXXX Poligono identificativo quadro elettrico di appartenenza

SCALA 1:10.000