


SEZIONE



**COMUNE DI FERRARA**  
 SETTORE PIANIFICAZIONE TERRITORIALE  
 SERVIZIO PIANIFICAZIONE TERRITORIALE - PROGETTAZIONE  
 U.O. PIANI URBANISTICI ATTUATIVI - PROGETTAZIONE  
 E GESTIONE

18 OTT. 2012


Il Tecnico



data:


**Comune di Ferrara**  
 Settore OO.PP. e Mobilità  
 Servizio Infrastrutture  
 Unità Operativa Illuminazione Pubblica

**PARERE FAVOREVOLE**



**23 MAG. 2011**  
**COMUNE DI FERRARA**  
 SERVIZIO PIANIFICAZIONE TERRITORIALE  
 Ufficio Piani Urbanistici Attuativi

  
 L'Amministratore Unico  
 IMMOBILIARE RISTORI S.R.L.



N°	DATA	MODIFICA	DIS		DISEGNATO	CONTROLLATO	APPROVATO	VERIF. NORME	PROGETTO N.	TAVOLA N.	SCALA
0	02-011	EMISSIONE	MC	DATA	02-2011				5132	IP01	1:100
1	05/011	MODIFICA CORPI ILLUM	MC	FIRMA							
2											
3											
4											
5											
6											
7											
8											

Studio Tecnico



Mauro p.i. Cocchi  
s.da San Faustino 54/a  
41100 Modena (MO)  
Tel. 059 557 944


IMMOBILIARE RISTORI S.R.L.

OPERE DI URBANIZZAZIONE EX TEATRO BONACOSSÌ  
VIA DEL TURCO-VICOLO DEI DUELLI - FERRARA -





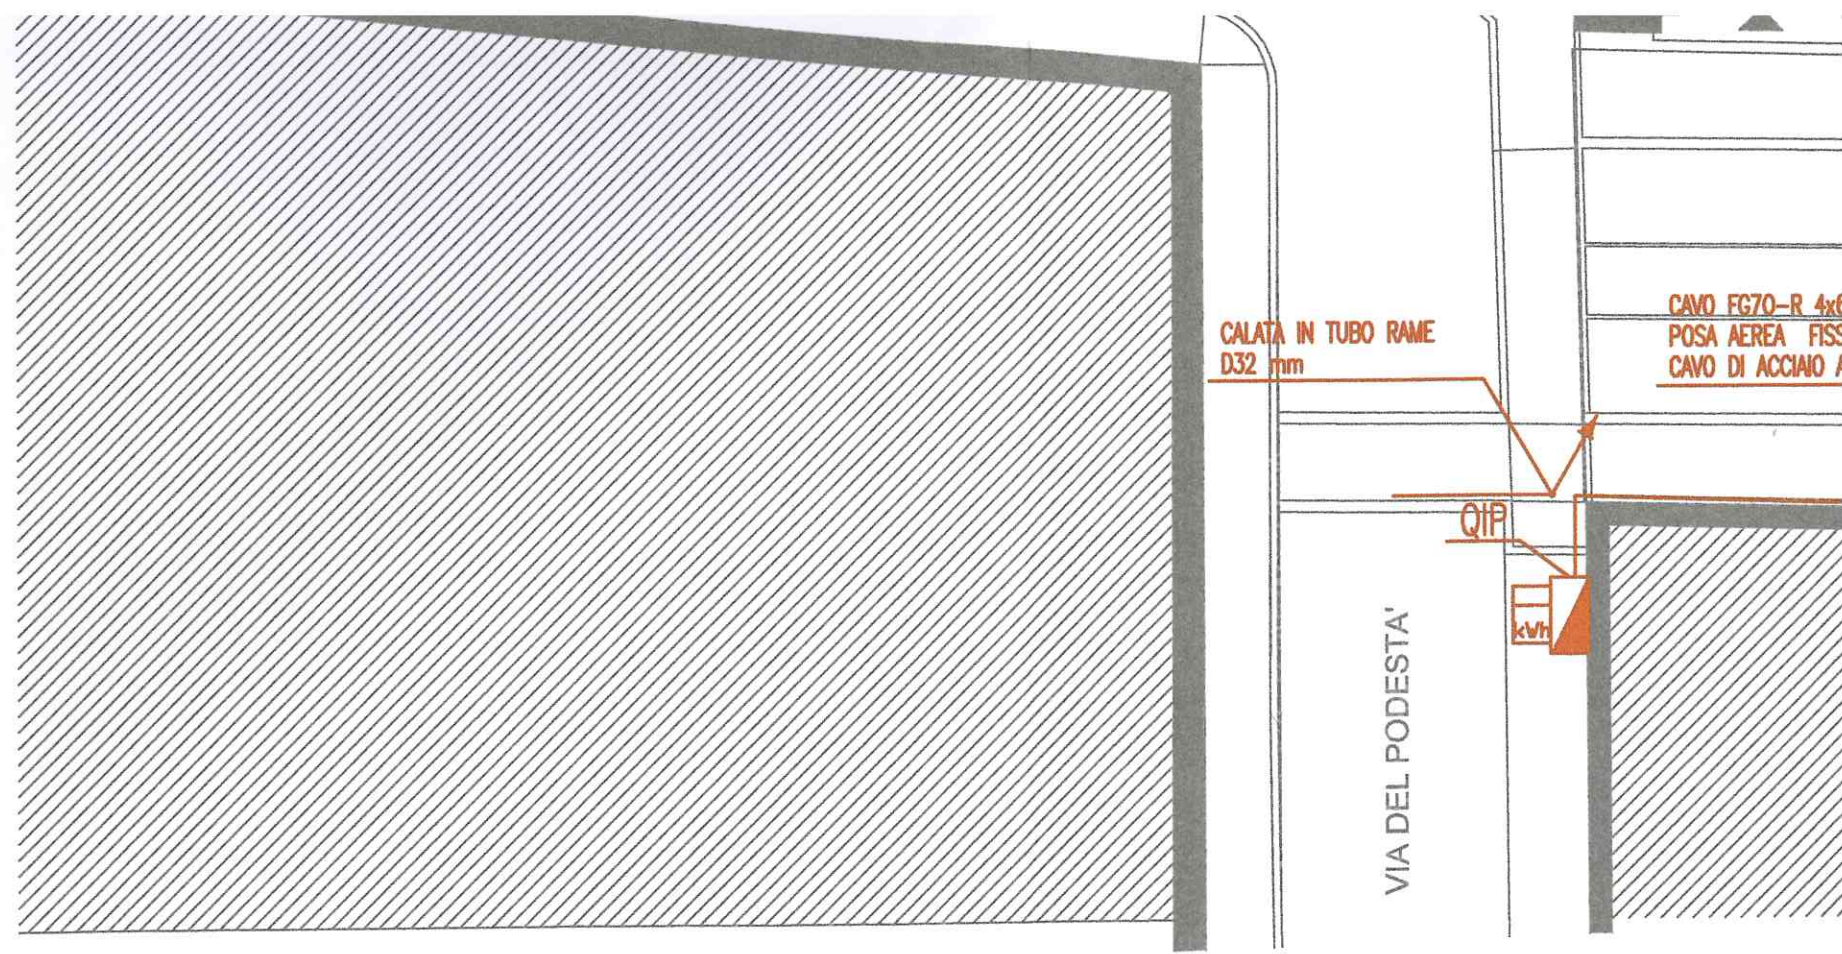

IMPIANTO ILLUMINAZIONE PUBBLICA



P  
Q  
R  
S  
T  
U  
V



## LEGENDA SEGNI GRAFICI

	QUADRO ELETTRICO		DISPENSORE DI TERRA
			POZZETTO EDILE 40x40 CARRABILE
	CONDUTTURA AEREA		CORPO ILLUMINANTE A PARETE CON LAMPADA JMT 70 W CON MENSOLA DI SUPPORTO
	CONDUTTURA INTERRATA		

1 2 3 4 5 6 7

