

COMUNE DI FERRARA

descrizione dei lavori

ELABORATO GRAFICO ALLEGATO ALLA VARIANTE
A PIANO PARTICOLAREGGIATO DI INIZIATIVA PRIVATA
"EX TEATRO BONACOSSI POI CINEMA RISTORI"

Ubicazione: via Del Turco - vicolo Dei Duelli

spazio riservato all'ufficio tecnico

LA PROPRIETA'

IMMOBILIARE RISTORI s.r.l.
con sede a Modena
in Largo Aldo Moro n. 1

N.PROT. U.T.

IL TECNICO INCARICATO

Arch. Barbieri Julio Mauricio
con studio a Modena
in Via A. Bazzini n. 241/B


DATA agosto 2010

OGGETTO TAVOLA: VARIANTE


ELABORATO 10

Prospetti

SCALA 1:100

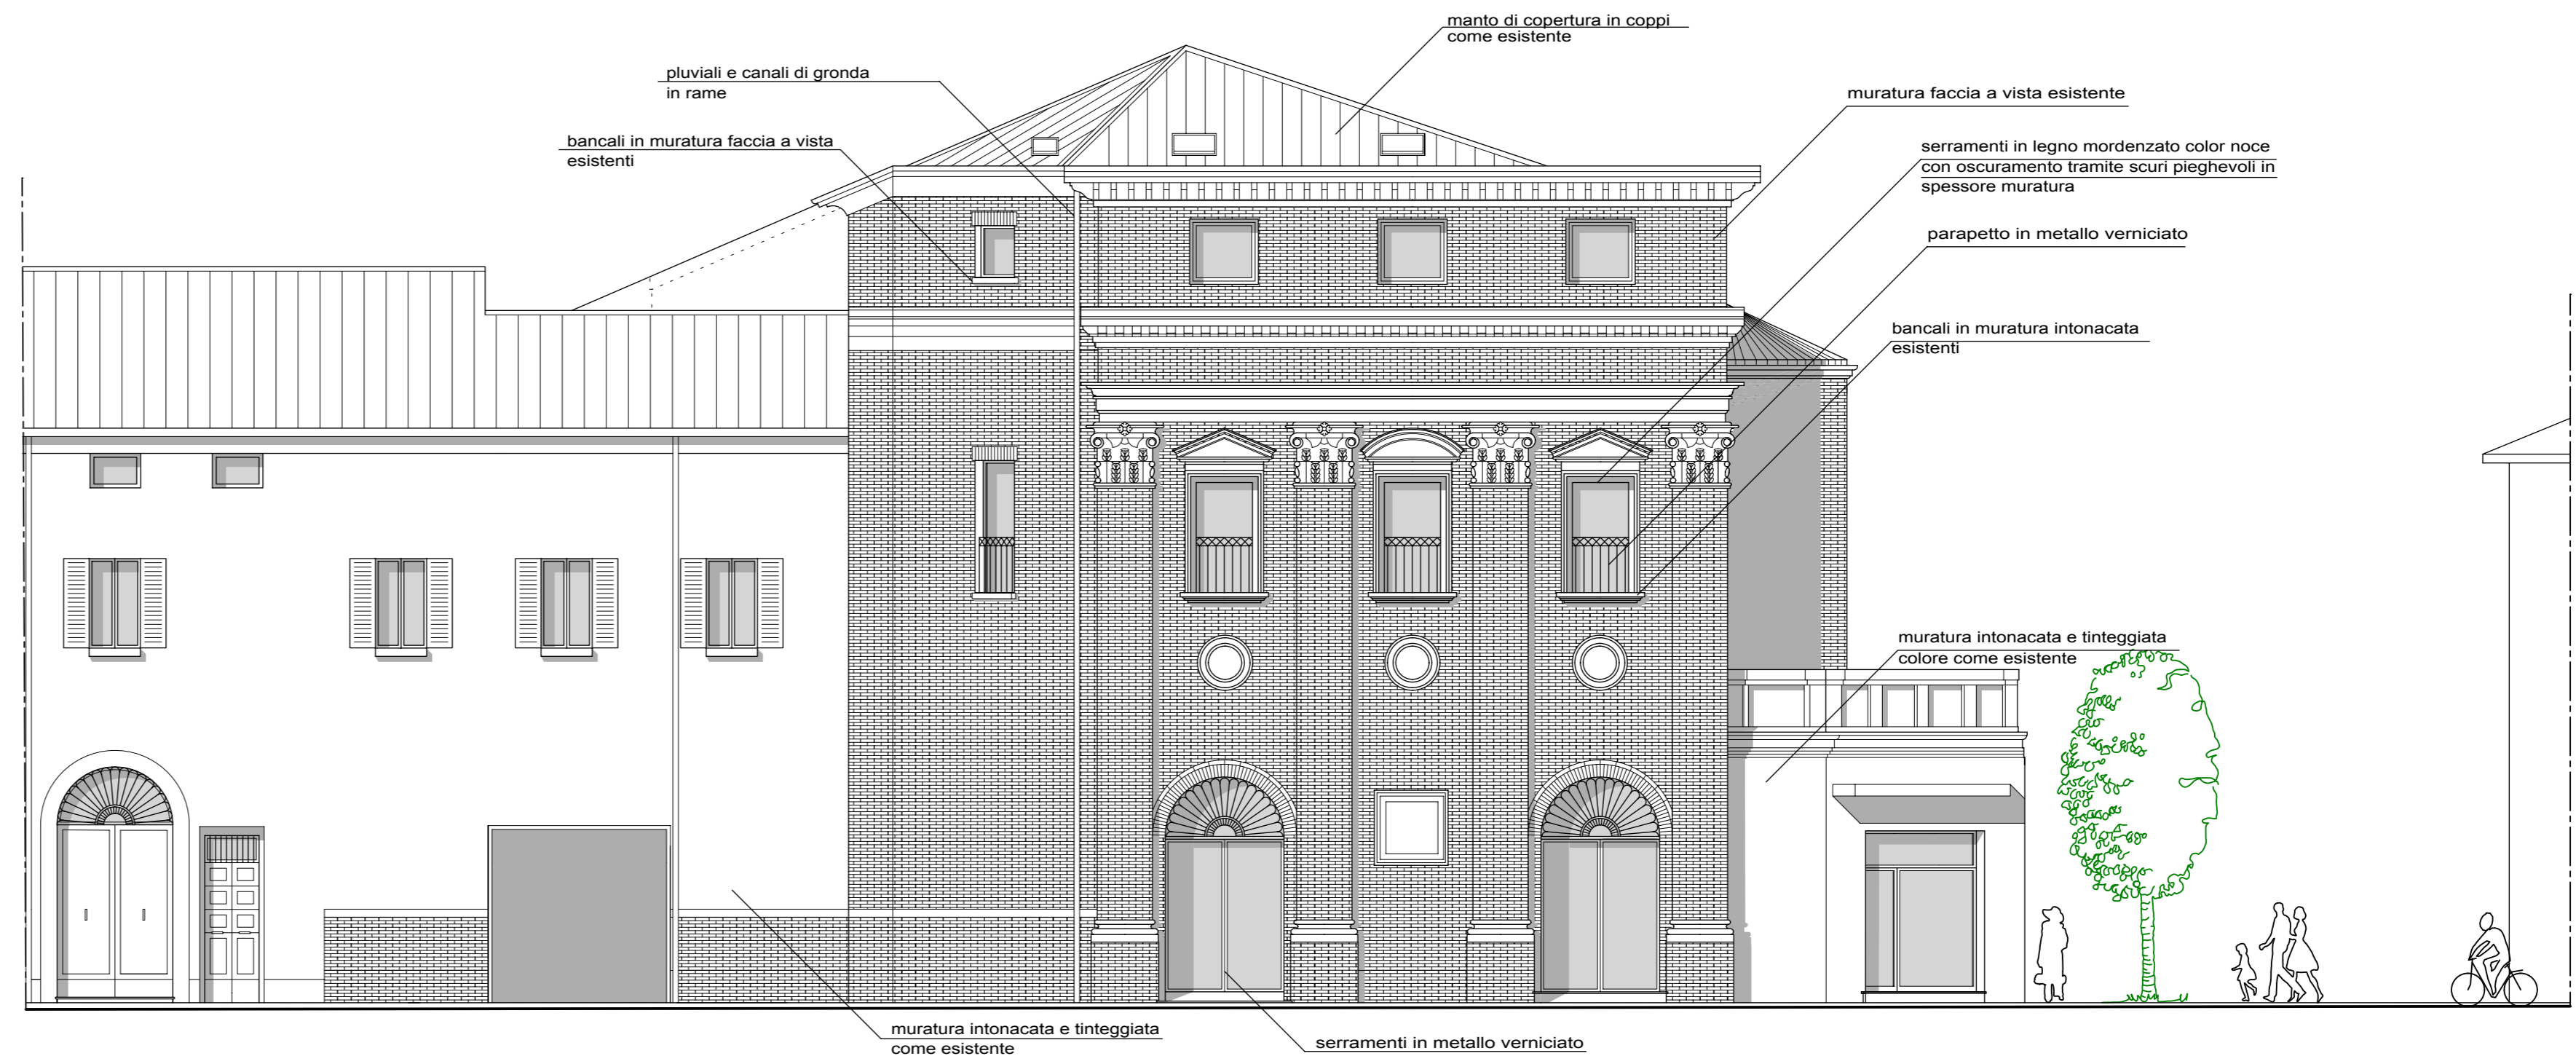

PROSPETTO VIA DEL TURCO

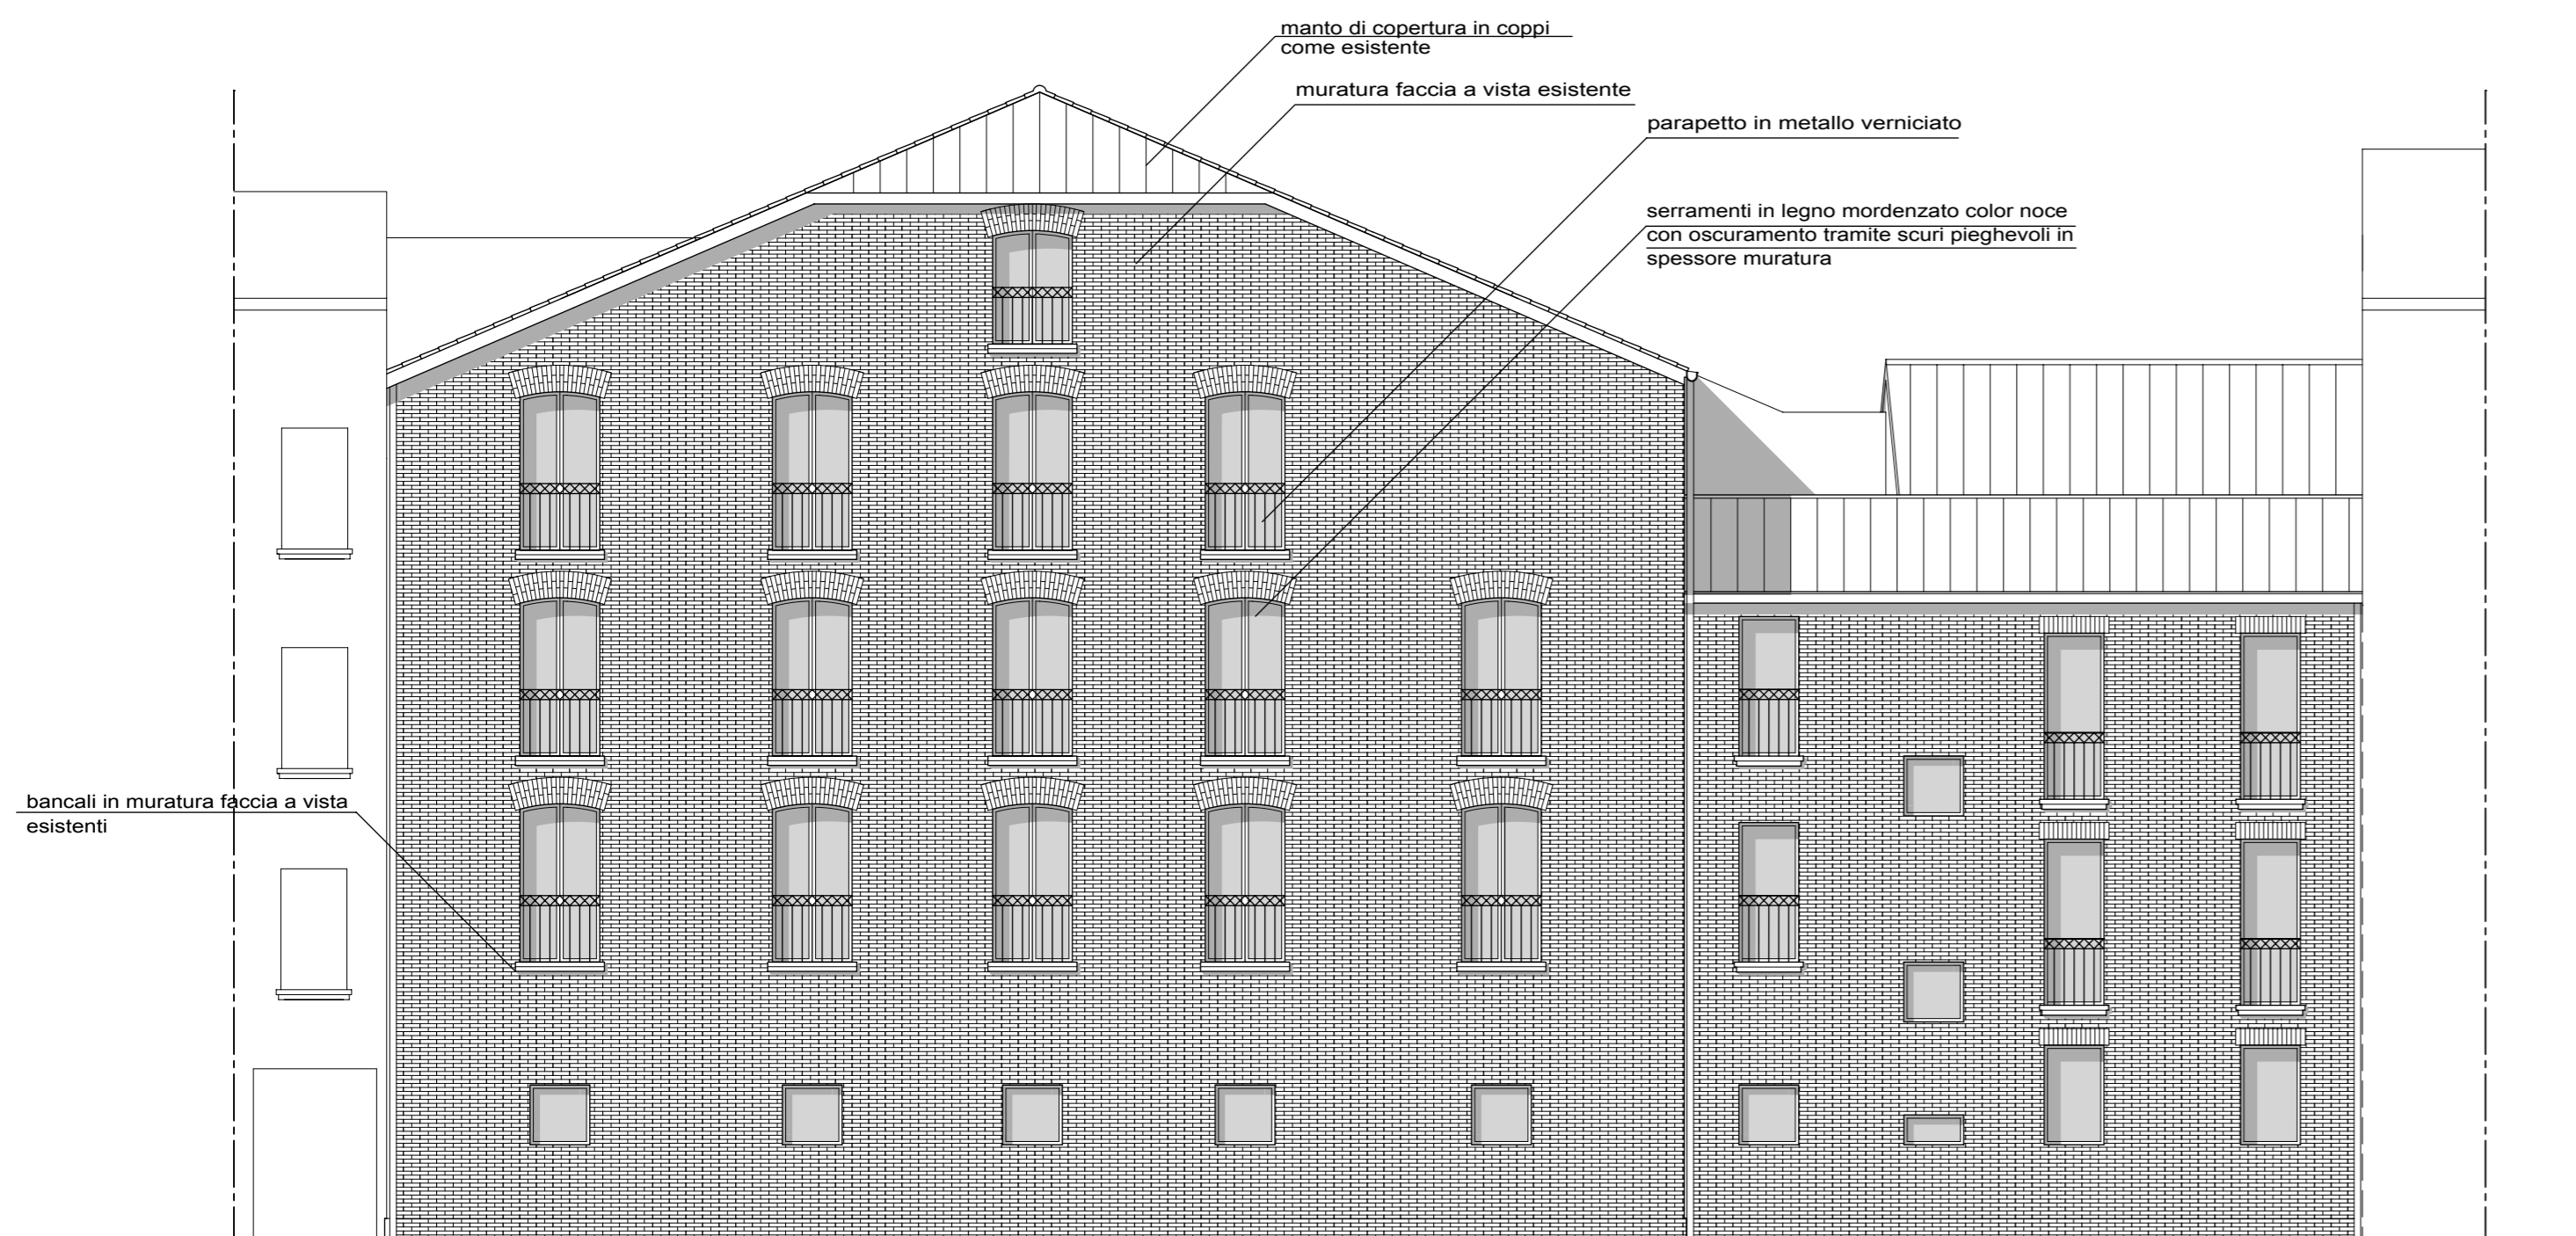

PROSPETTO VICOLO DEI DUELLI



PROSPETTO PIAZZETTA LATO VIA DEL TURCO