COMUNE DI FERRARA

DESCRIZIONE DEI LAVORI

RICHIESTA DI APPROVAZIONE PIANO UTILIZZO PER LA RISTRUTTURAZIONE DI UNA PORZIONE DI FABBRICATO AD USO RICOVERO MACCHINE AGRICOLE A RICAVO DI 2 CIVILI ABITAZIONI E COSTRUZIONE DI NUOVO FABBRICATO DI TIPO BIFAMILIARE AD USO RESIDENZIALE, SU LOTTO DI TERRENO SITO IN VIA RICCIARELLI 217, LOCALITA' AGUSCELLO, PROVINCIA DI FERRARA

SPAZIO RISERVATO ALL'UFFICIO TECNICO

PROPRIETA':

Sig.ne Pocaterra Fabio
Via Zappaterra, 26
FERRARA

PROGETTISTA:

Geom. Mirko Manfredini
P.zza Cornabertardi, 3
FERRARA

COLLABORATRICE:

Geom. Anna De Leo

TAVOLA:	OGGETTO:	DATA:
4	Stato di Fatto PIANTE PROSPETTI E SEZIONI FABBRICATO DA RISTRUTTURARE	27 Giugno 2012
		AGGIORNAMENTO: 21 Agosto 2012
Prot. 288_2012		SCALA: Scala 1:100

A termini di legge si diffidano le proprietà di quanto descritto nei diritti di riproduzione, di conseguenza è vietata qualsiasi copia sia a altri consentita e a loro senza nostra autorizzazione.

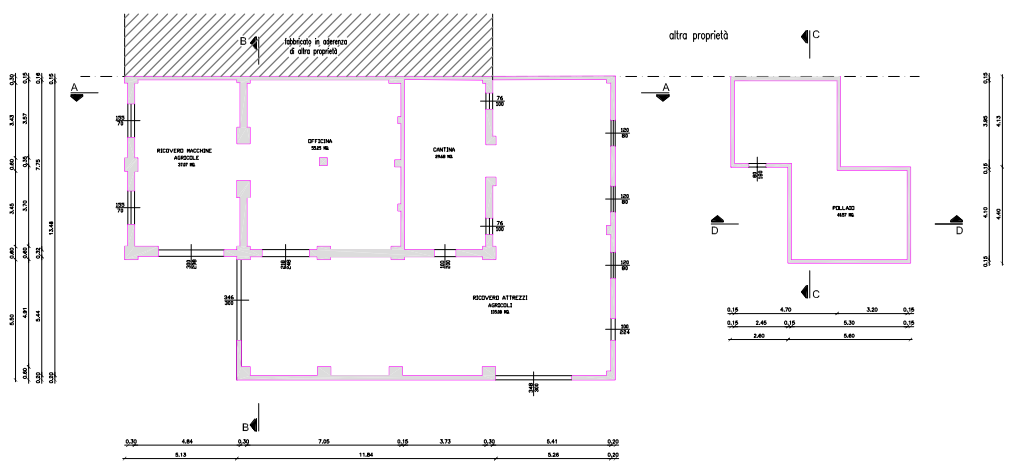

PIANTA PIANO TERRA

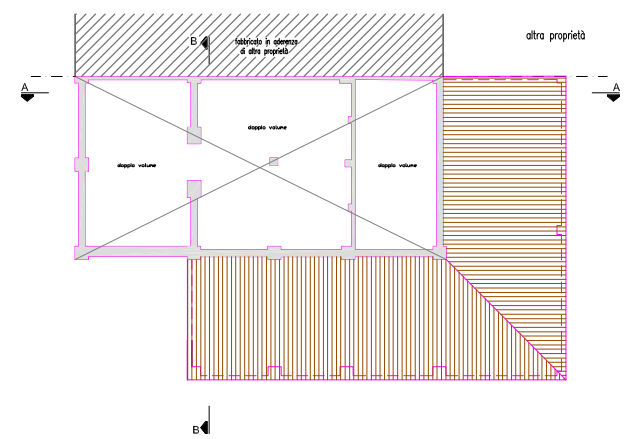

PIANTA PIANO PRIMO

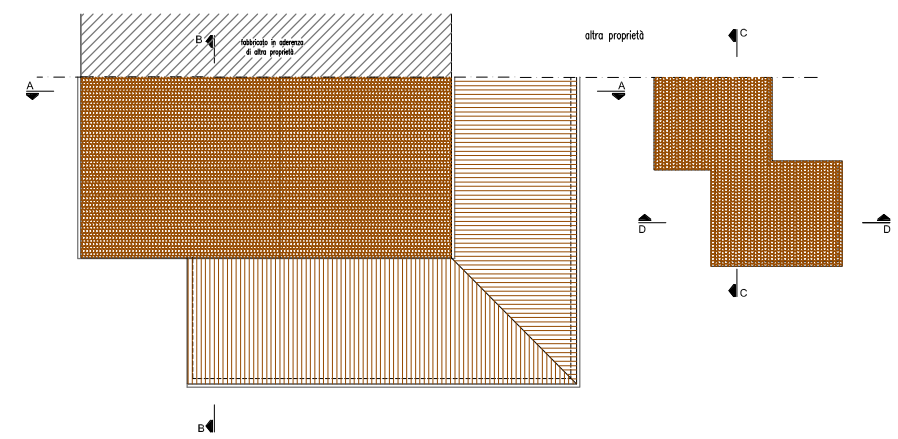

PIANTA COPERTURA

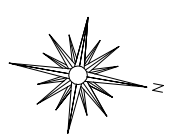

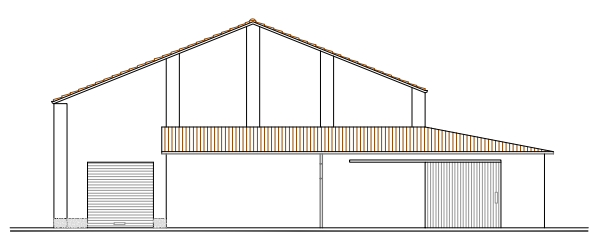

PROSPETTO SUD - EST

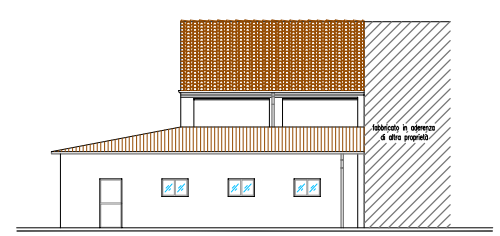

PROSPETTO NORD - EST

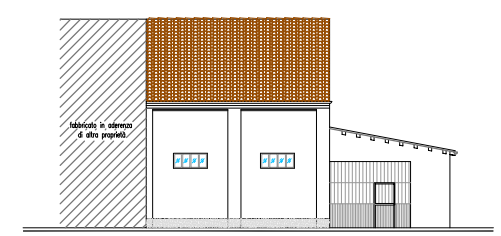

PROSPETTO SUD - OVEST

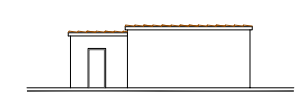

PROSPETTO SUD - EST

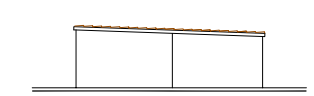

PROSPETTO NORD - EST

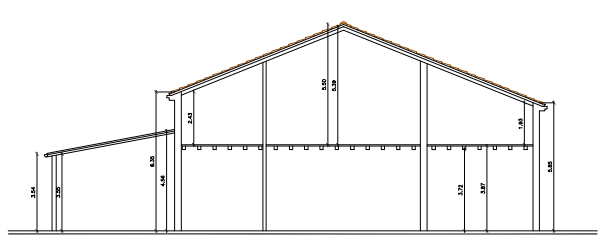

SEZIONE A - A

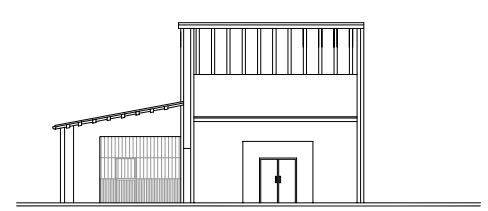

SEZIONE B - B

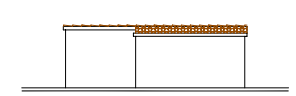

PROSPETTO NORD - OVEST

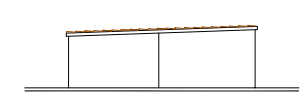

PROSPETTO SUD - OVEST

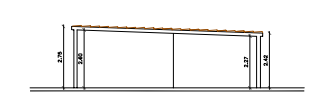

SEZIONE C - C

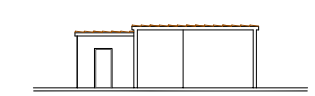

SEZIONE D -D'