COMUNE DI FERRARA

1° STRALCIO PIANO PARTICOLAREGGIATO
DI INIZIATIVA PRIVATA - Sottozona D5.1.
PER LA REALIZZAZIONE DI UN IMPIANTO
DI DISTRIBUZIONE CARBURANTI

La Proprieta' | Il Progettista

rev	02/14				
int. P.P.	10/13	Integrazione al P.P. P.G. 45399 – P.R. 1849 del 18/05/2010			
int. P.P.	11/10	Integrazione P.P. P.G. 45399 – P.R. 1849 del 18.05.2010			
P.P.	05/10	PIANO PARTICOLAREGGIATO			
INDICE	DATA	MODIFICHE	DISEGN.	CONTR.	APPROV.

Eni S.p.A. Divisione Refining & Marketing
Area Vendita Rete – Nord/Est – Ufficio di Bologna

TAV. 10
COMM.
INDICE
SCALA 1:200

LOCALITA' Via Padova - Loc. Pontelagoscuro - S.S. 16 Km 71 + 877 - FERRARA
IMPIANTO DI DISTRIBUZIONE CARBURANTI n° 15887
PROGETTO RETI TECNOLOGICHE
ILLUMINAZIONE - GAS - ENEL - TELECOM

SOSTITUISCE IL SOSTITUITO DAL

IL PRESENTE DISEGNO E' PROPRIETA' AZIENDALE, LA SOCIETA' TUTELERA' I PROPRI DIRITTI A TERMINI DI LEGGE

scala plot 5:1

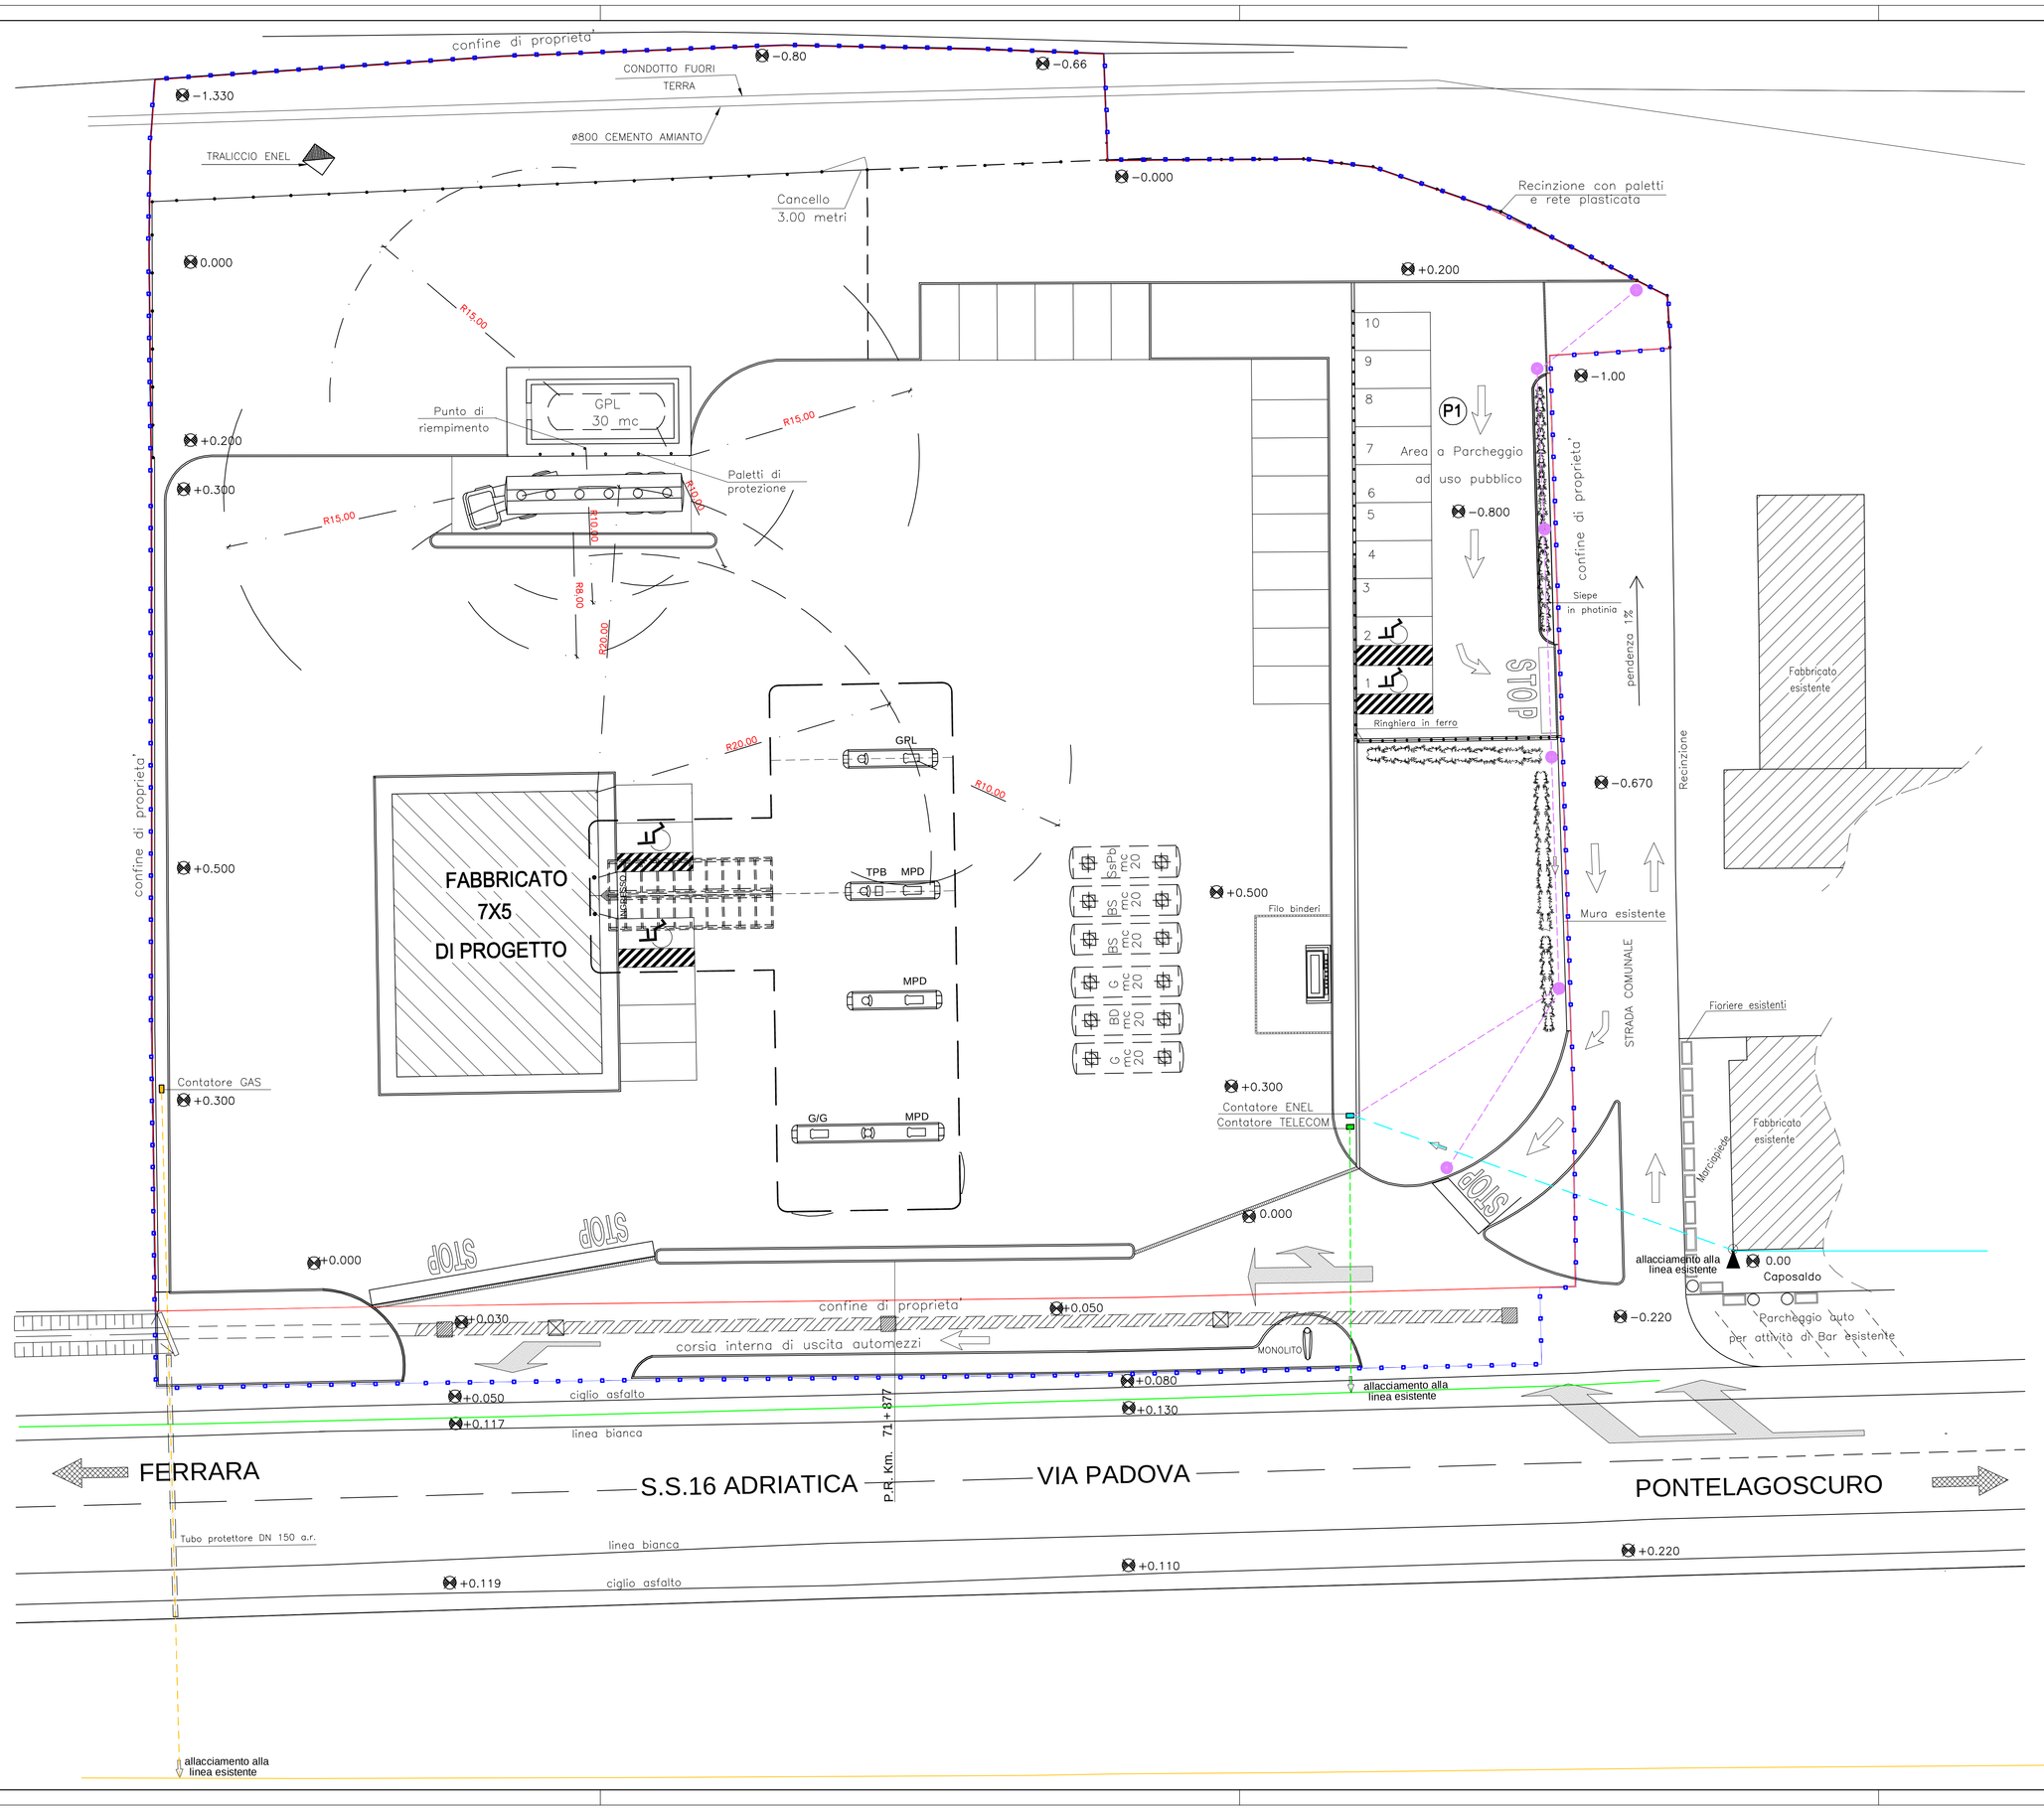

LEGENDA:

- Area di Proprietà Eni S.p.a
- Delimitazione Piano Particolareggiato

RETI ESISTENTI

- RETE GAS – DNA 150 a.r. AP
- RETE TELECOM
- RETE ENEL

RETI DI PROGETTO

- RETE GAS – DNA 50 a.r. AP
- RETE TELECOM
- RETE ENEL
- RETE PUBBLICA ILLUMINAZIONE
- PALO PUBBLICA ILLUMINAZIONE

scala plot 5:1