


COMUNE DI FERRARA

1° STRALCIO PIANO PARTICOLAREGGIATO DI INIZIATIVA PRIVATA - Sottozona D5.1. PER LA REALIZZAZIONE DI UN IMPIANTO DI DISTRIBUZIONE CARBURANTI


Lo Proprietà'

Il Progettista

INT. P.P. 10/13	Integrazione di P.P. P.C. 45399 - P.R. 1848 del 18/05/2010	REVISIONE	
INT. P.P. 11/10	Integrazione di P.P. P.C. 45399 - P.R. 1848 del 18/05/2010	REVISIONE	
TRONCE 05/10	PIANO PARTICOLAREGGIATO "MISTIFICHE"	REVISIONE	
Eni s.p.a. Divisione Refining & Marketing			
Area Vendita Rete - Nord/Est - Ufficio di Bologna			
LOCALITÀ	Via Padona - Loc. Pomelasano - S.S. 16km 71 + 877 - FERRARA	COMM.	
IMPIANTO	DISTRIBUZIONE CARBURANTI n° 18897	SCALE	
PROGETTO	PROFILI DI PROGETTO	SCALA	1:100
SOSTITUIRE E SOSTITUIRE DAL			
E. PIRELLI DESIGN E. PIRELLI AZIENDA LA SOCIETÀ ITALIANA I REQUISITI A TAVOLA D'USO			

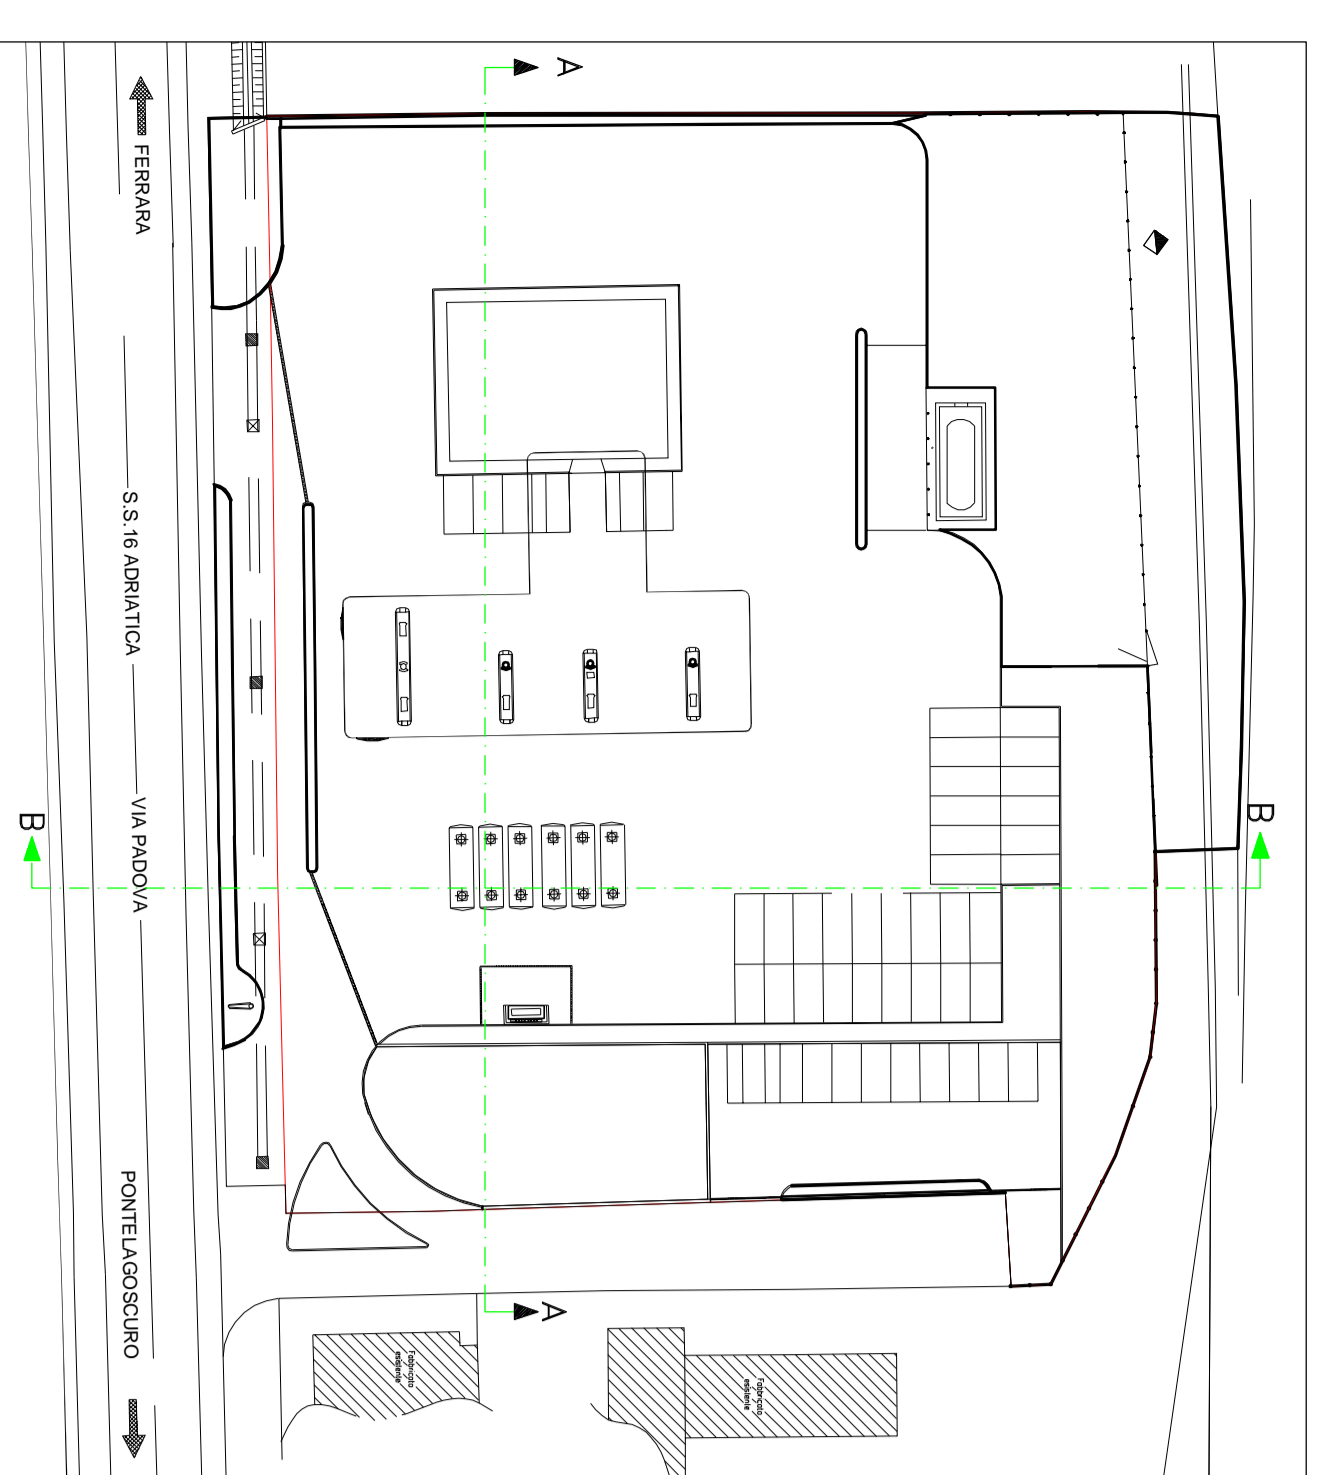

PROFILO SU ASSE A-A

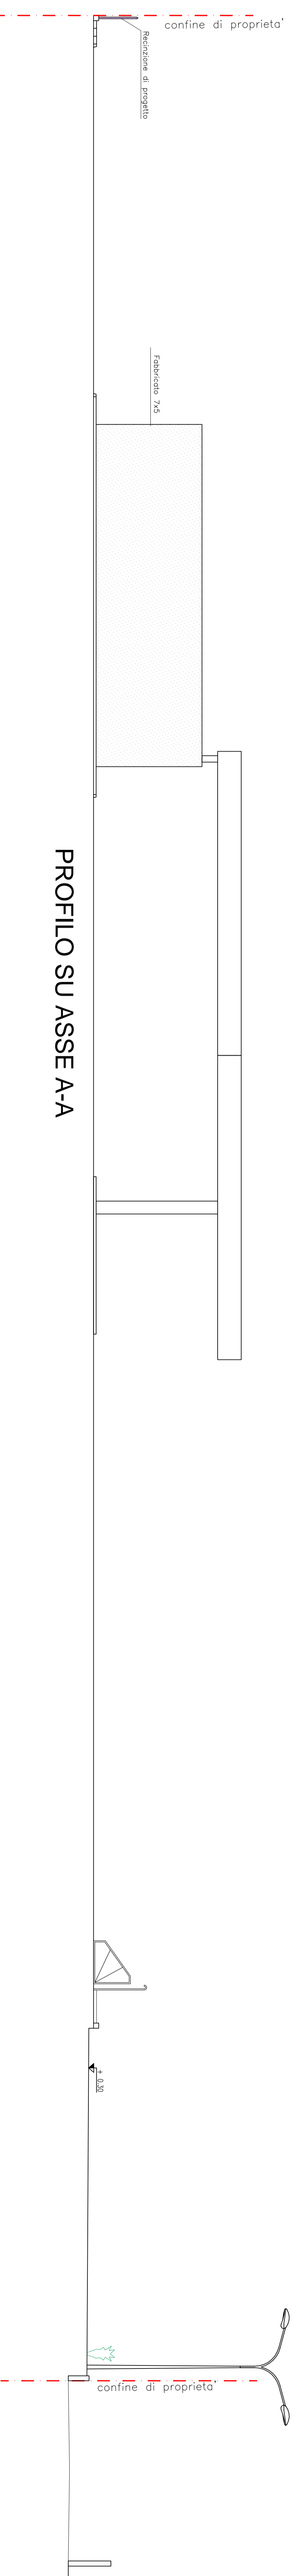

PROFILO SU ASSE B-B

