

GUBERTI SILVIO  
Via Bologna n° 1293  
Ferrara

GUBERTI MAURIZIO  
Via Lampone n° 15  
Ferrara

ALESSANDRO RIBERTI  
Architetto  
Via Delle Scienze n° 28 C  
Ferrara

Tel. 0532-790788  
Cell. 329-9186063  
arch.a@gmail.it

GIORGIO VEDRANI  
Ingegnere  
Via Emilio De Marchi n° 3  
Ferrara

Tel./fax 0532-1940085  
Cell. 339-8890644  
gvedr-an@libero.it

COMUNE DI FERRARA

RICHIESTA DI APPROVAZIONE  
DI PIANO PARTICOLAREGGIATO DI INIZIATIVA PRIVATA  
PREVISTO SU UN TERRENO SITO A FERRARA  
VIA BOLOGNA


Febbraio 2014

RETE FOGNATURA ACQUE METEORICHE:  
PARTICOLARI FOSSO DI SCARICO


SCALA VARIE

F 5.10


**-SEZIONE ATTRAVERSAMENTO VIA CECCHINA-**  
scala 1:25

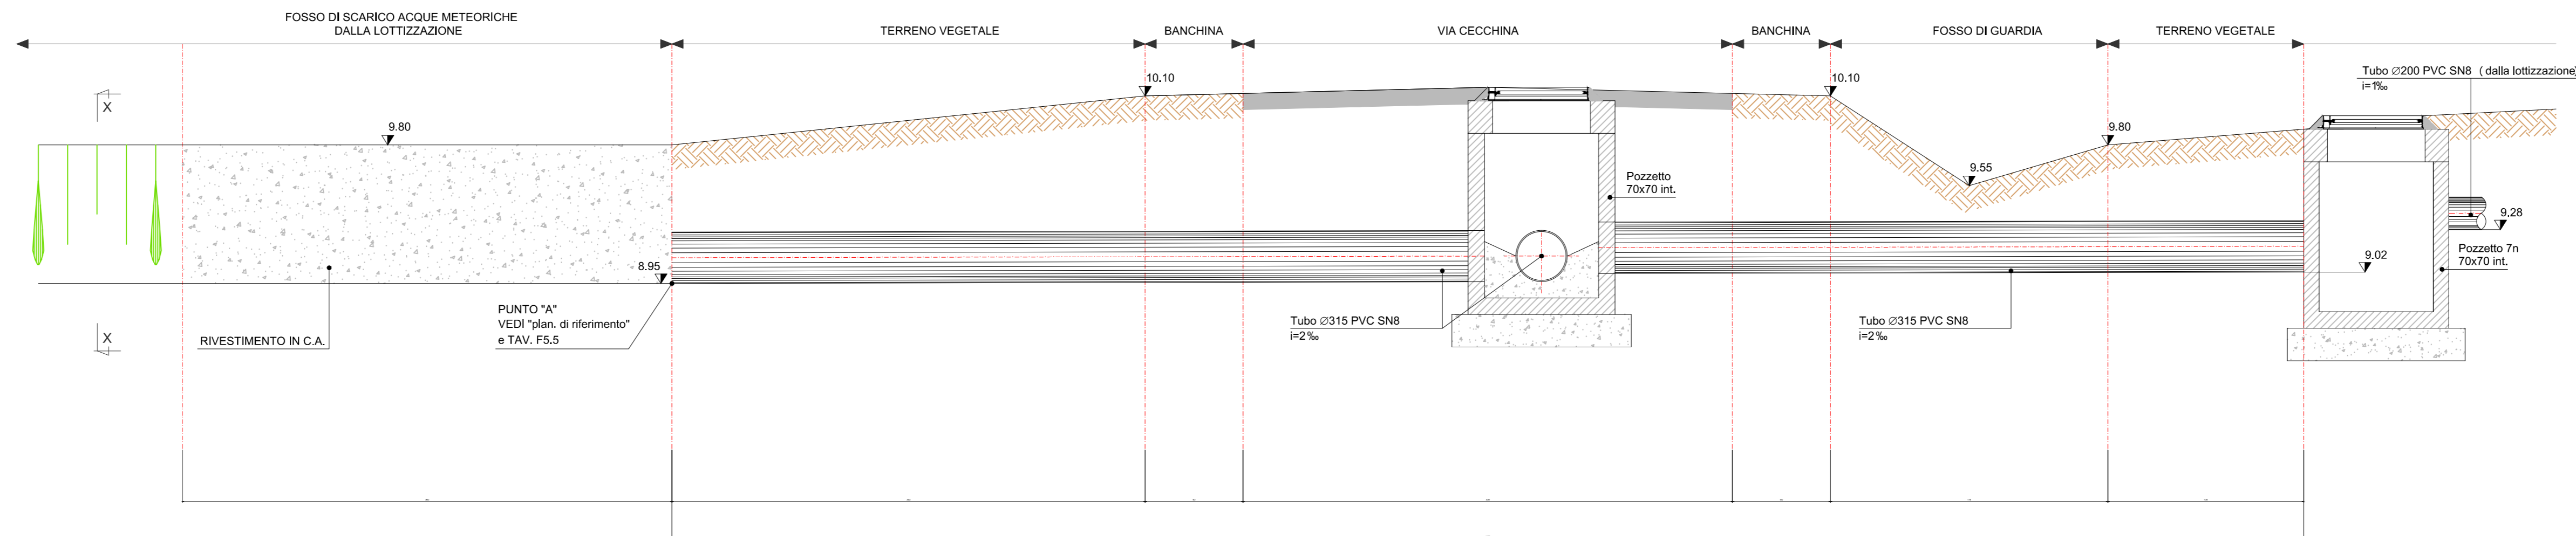


**-POSIZIONAMENTO FOSSO DI SCARICO RISPETTO TANGENZIALE OVEST: SEZIONE TRASVERSALE-**  
scala 1:50

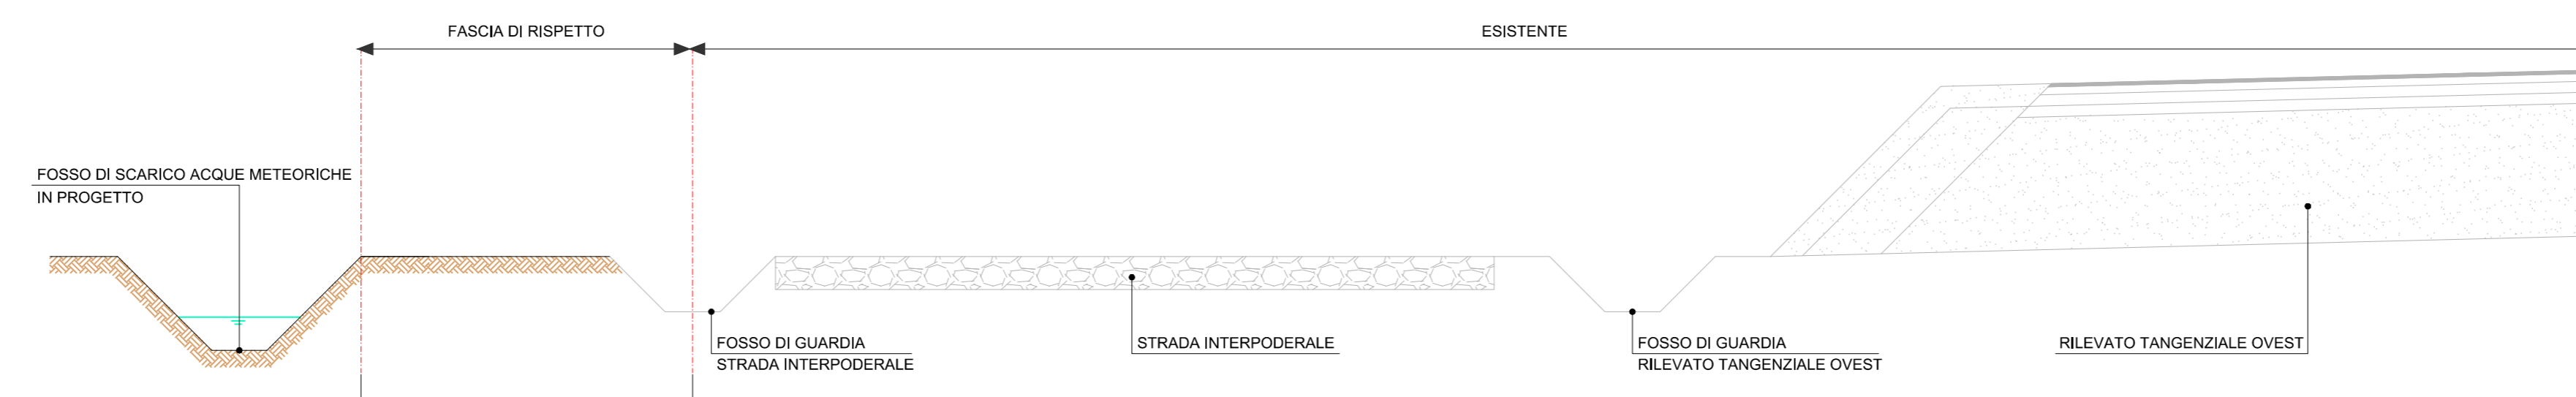


**-PLANIMETRIA DI RIFERIMENTO-**  
scala 1:2000

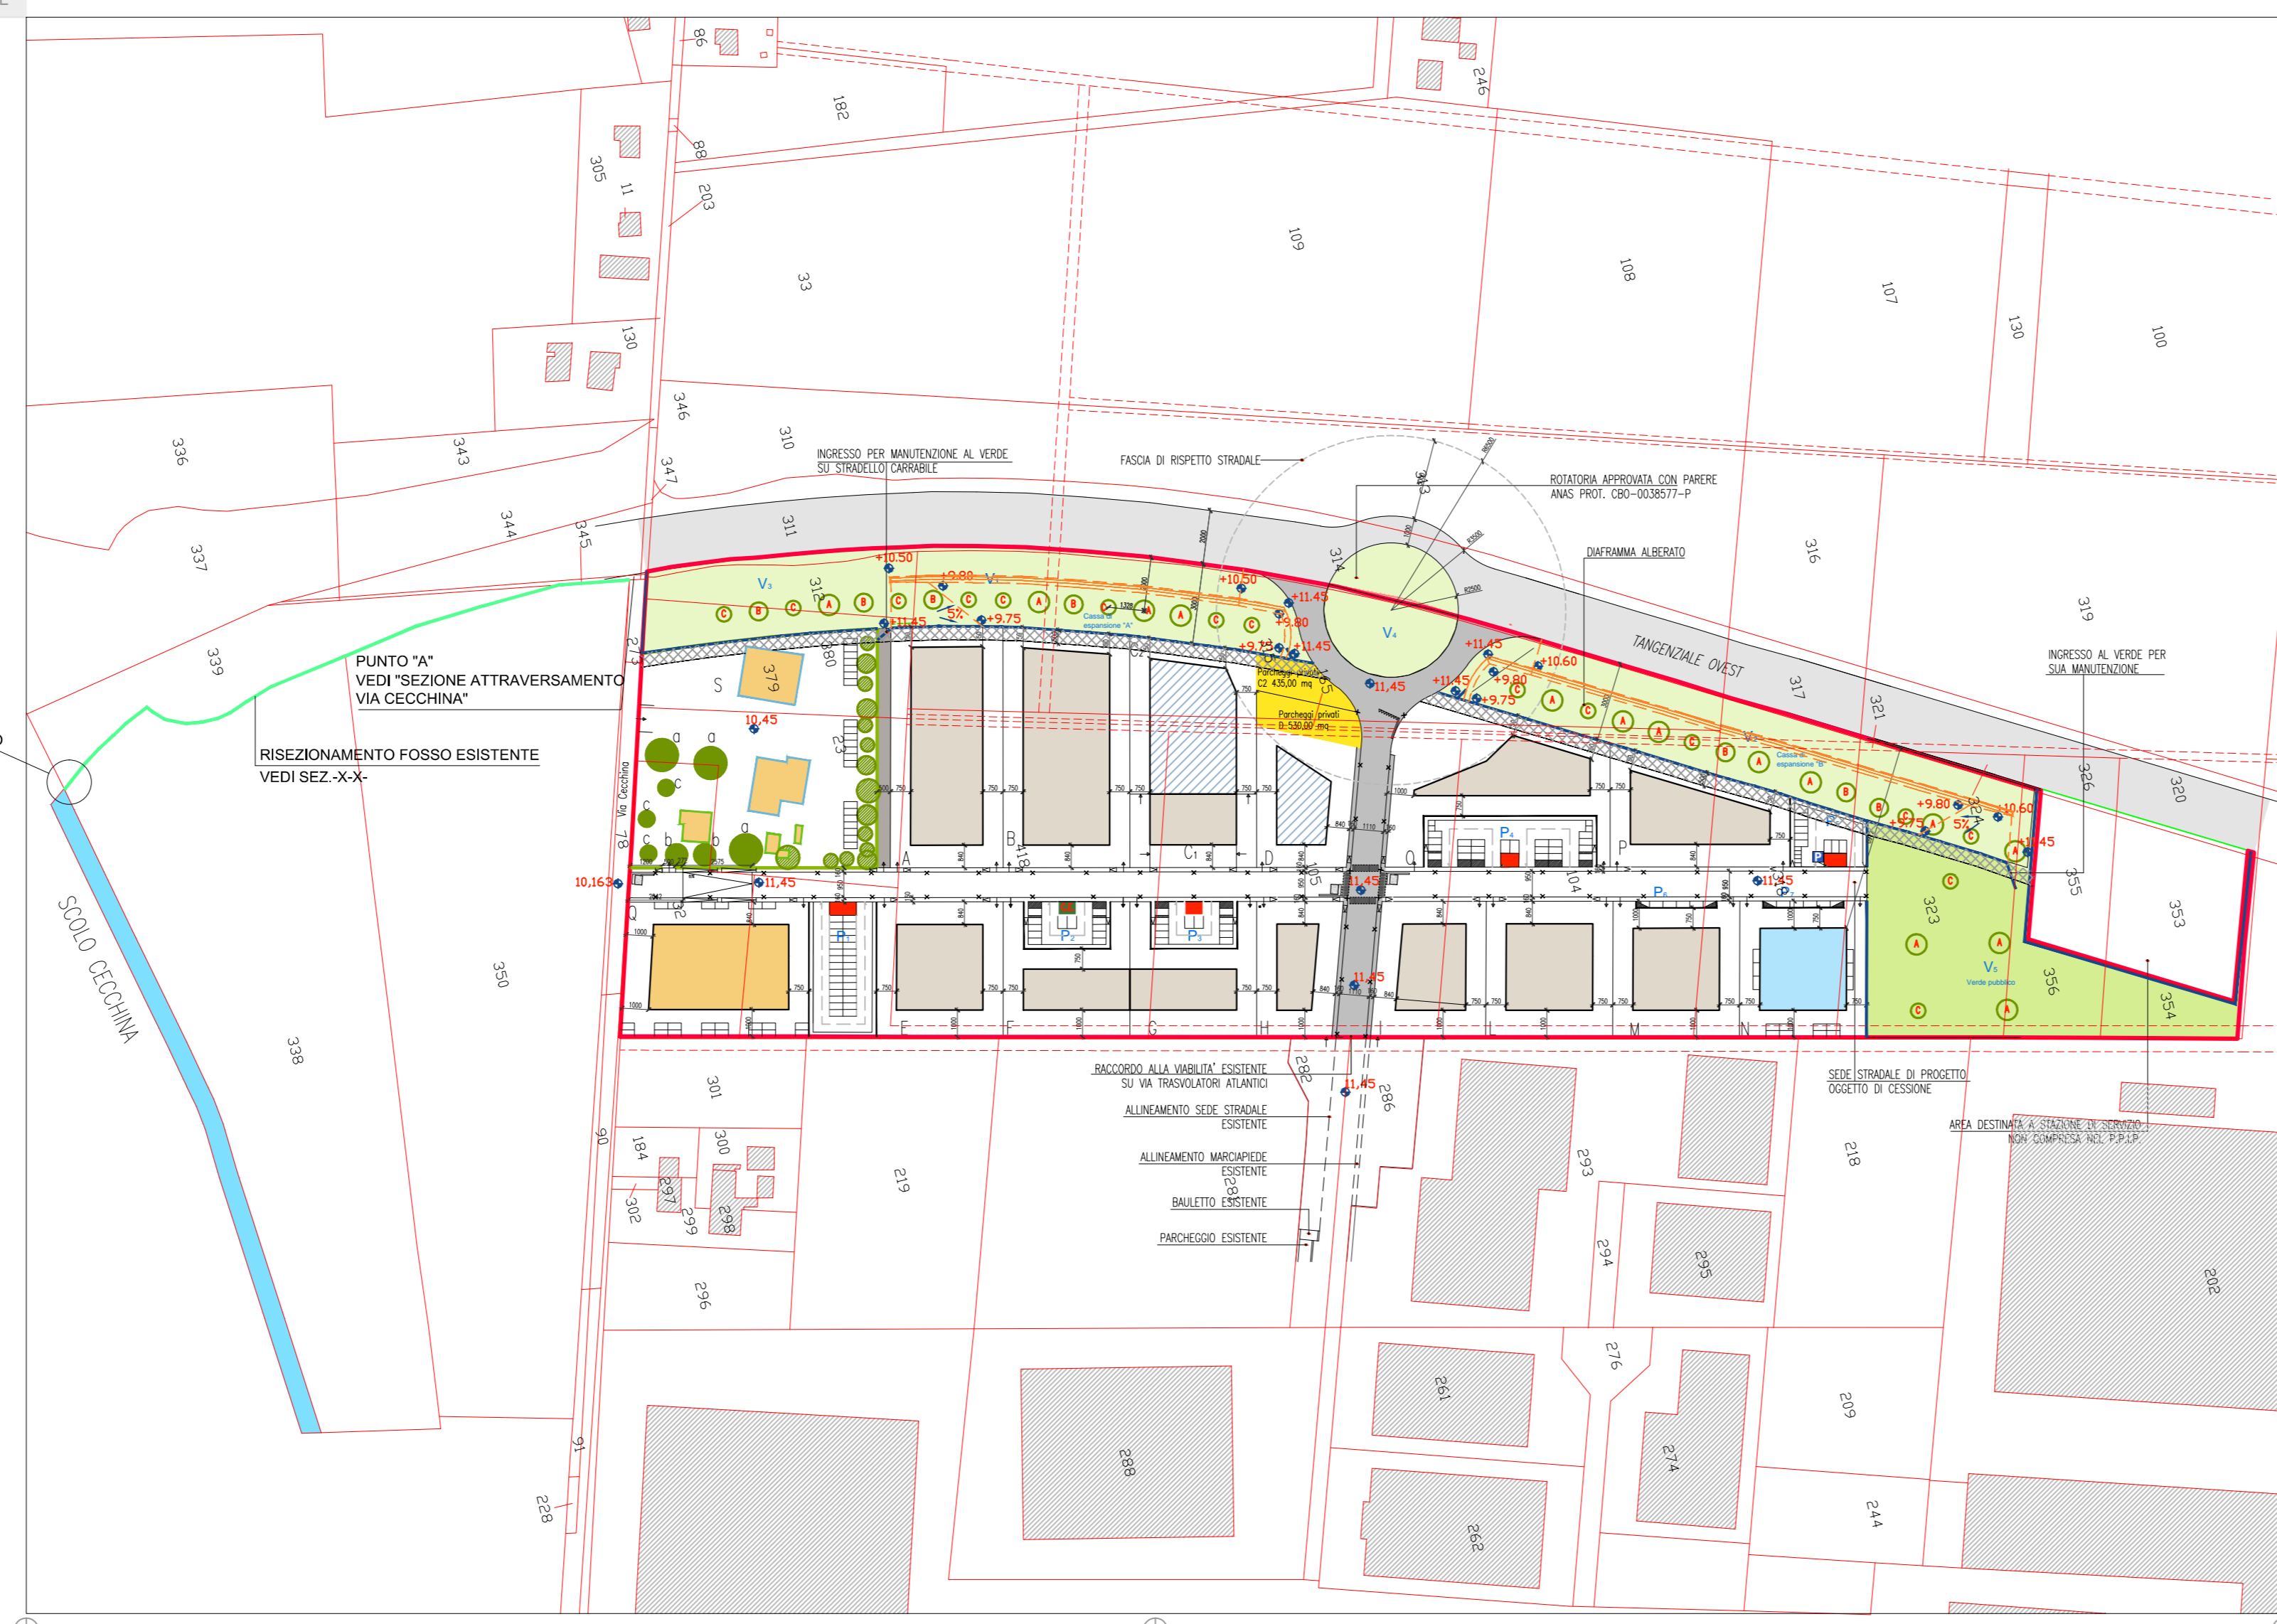


**-PLANIMETRIA SCARICO IN CANALE CECCHINA-**  
scala 1:25

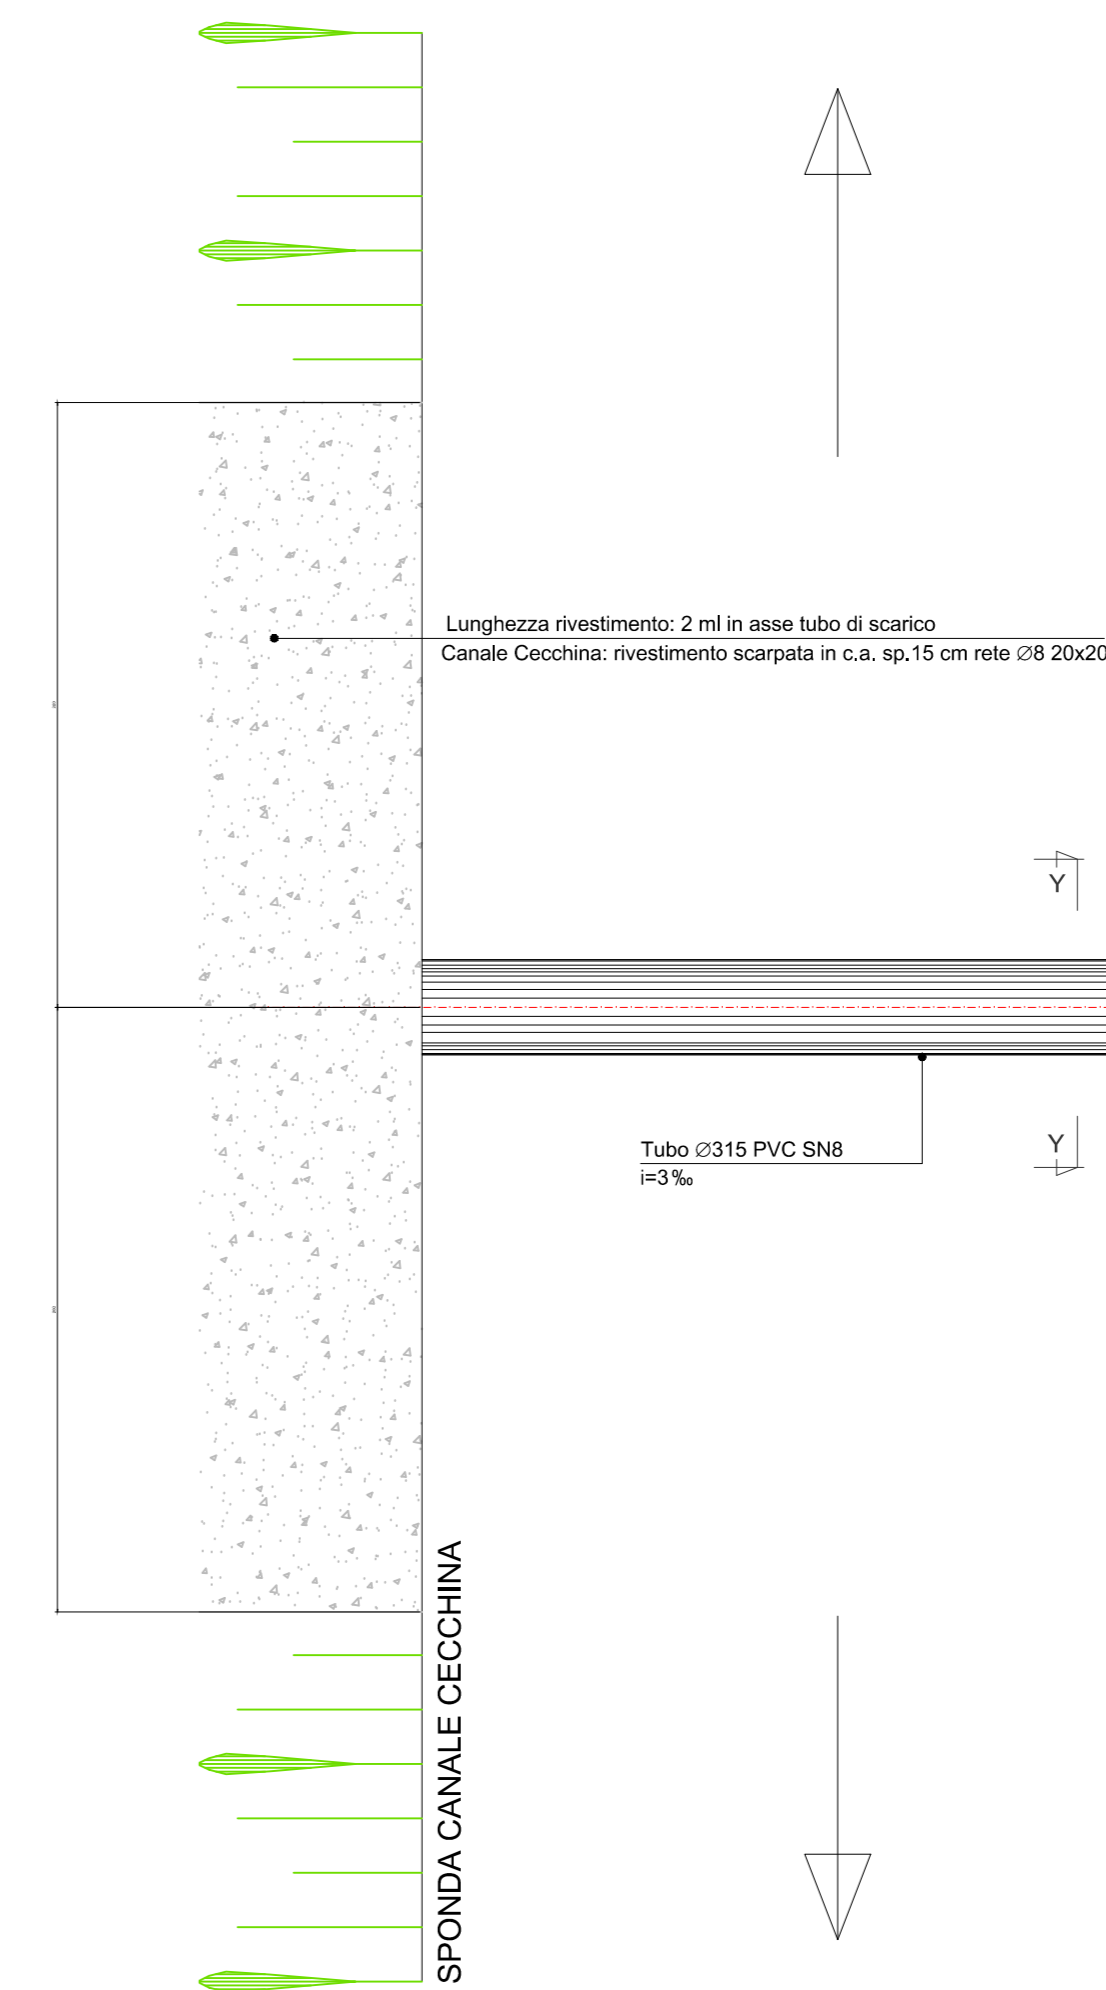


**-PLANIMETRIA PART.1: SCARICO IN CANALE CECCHINA-**  
scala 1:25

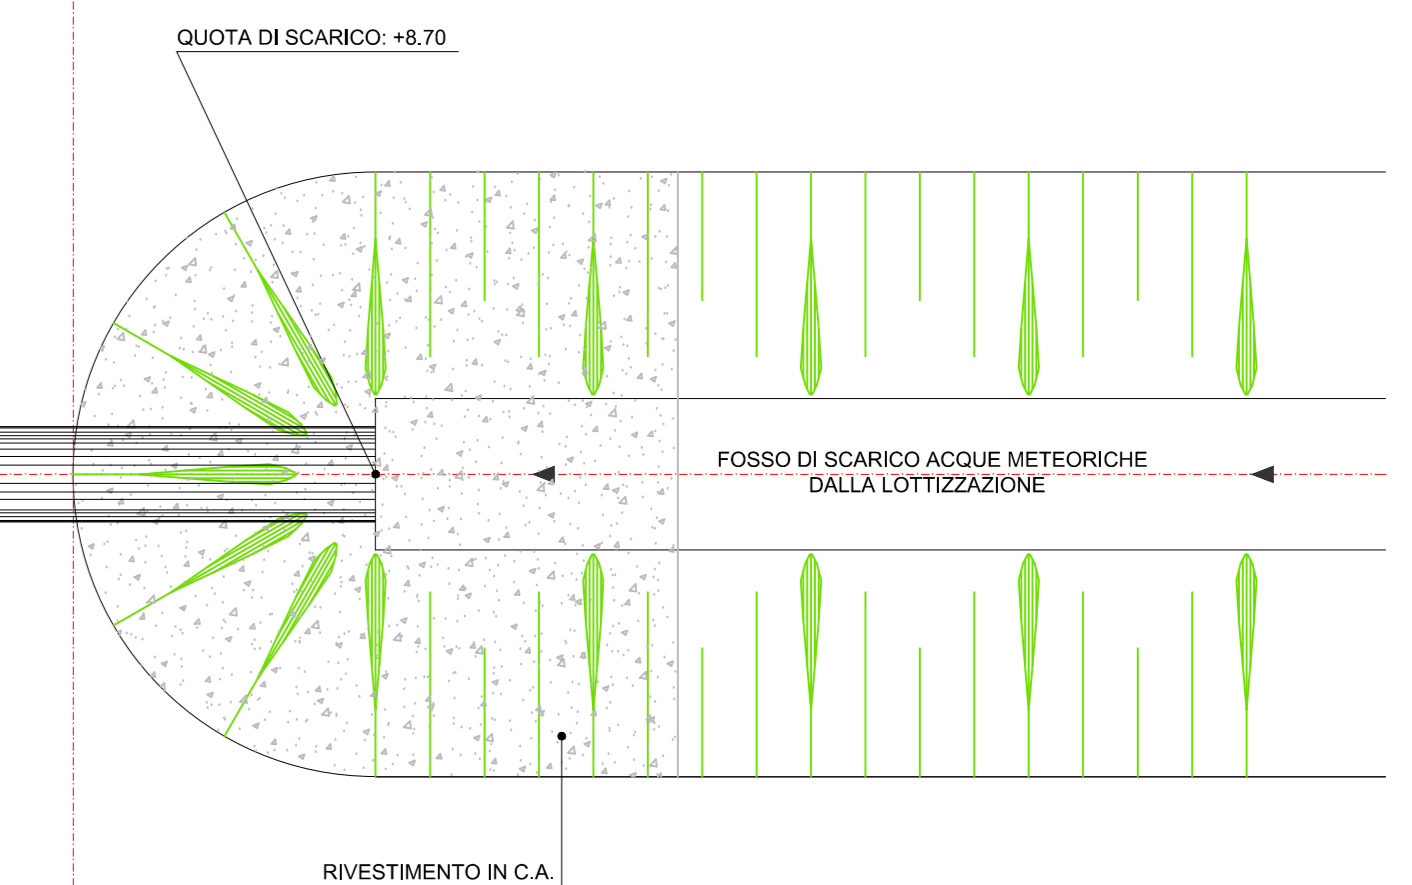

**-Sezione x-x-**  
scala 1:25

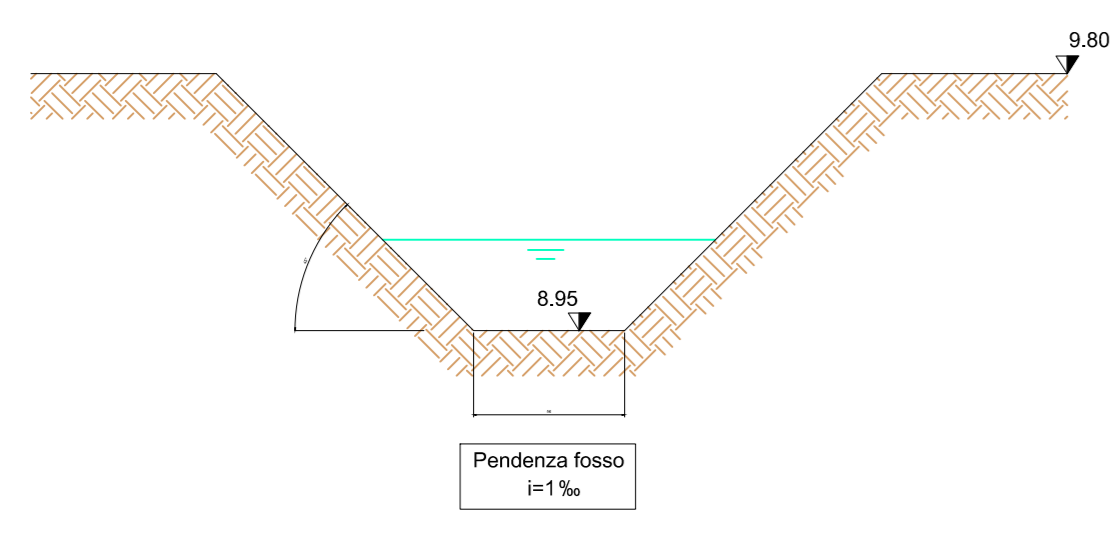

**-Sezione y-y-**  
scala 1:25

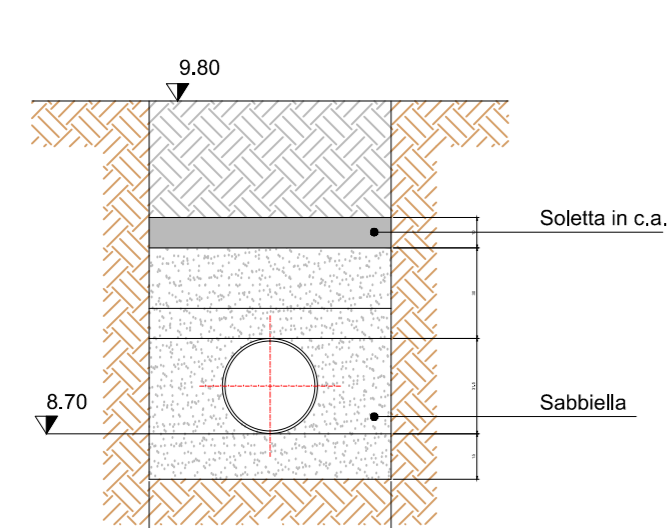

VEDI PARTICOLARE 1. SCARICO

RISERZIONAMENTO FOSSO ESISTENTE  
VEDI SEZ. X-X