

COMUNE DI FERRARA

Progetto **RICHIESTA DI APPROVAZIONE PIANO PARTICOLAREGGIATO PER ESECUZIONE DI PIANO DI UTILIZZO A SANATORIA IN ZONA C4, VIA LAMPONE S.C.N., MONTALBANO (FERRARA)**

Elaborati
Planimetria -
 Schema rete tecnologica idrica
 Schema rete fognatura

Scala
1:500

Collaboratore	File	Prof. n.	Data	Tavola
dwg	1199	19 Gennaio 2013	5.3

Progettista **Geom. DANIELE PATRACCHINI**
 Via Chiesa n.192
 44124 S. Martino (Fe)
 Tel. 0532 712733 - Fax.0532 712899
 e-mail: segreteria@patracchini.it
 C.F.: PIR DNL 54L11 D546V
 Partita IVA 01395190380
 Iscritto all'Albo dei Geometri della Prov. di Ferrara al n.1382


Comitenti
Sig. ri PASSERINI IVAN
COSTANTINO MARIA GRAZIA

A termini di legge si riserva la proprietà di questo disegno con divieto di riprodurlo o renderlo comunque noto a terzi senza autorizzazione scritta

Dichiaro inoltre di essere a conoscenza di quanto contenuto nel presente elaborato grafico e di averlo approvato ed accettato per intero così come progettato da tecnico incaricato

Comitenti
Sig. ri PASSERINI IVAN
COSTANTINO MARIA GRAZIA

PARTICOLARE RETE IDRICA

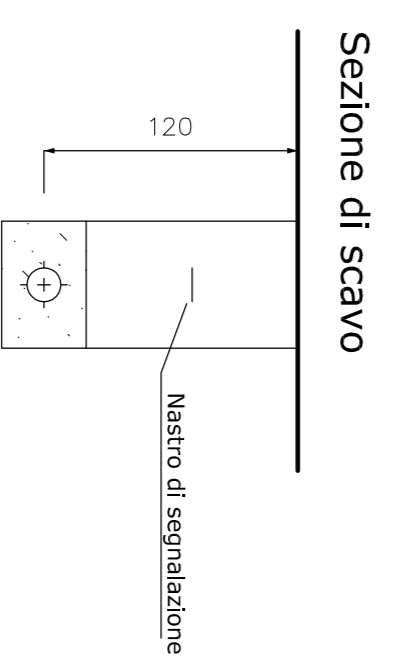


LEGENDA RETI ESISTENTI PUBBLICHE:

- RETE DISTRIBUZIONE ENERGIA ELETTRICA
- RETE DISTRIBUZIONE ACQUA ENEL
- RETE DISTRIBUZIONE ACQUA
- RETE DISTRIBUZIONE GAS
- RETE TELECOM
- PALO TELECOM

LEGENDA RETE PRIVATA:

- CONDOTTIVO ACQUE METEORICHE
- CONDOTTIVO ACQUE NERE
- POZZETTO DEGRASSATORE
- FOSSA IMHOFF
- FILTRO BATTERICO ANAEROBICO (Tab.A Del.GR 1053/03)
- POZZETTO DI ISPEZIONE

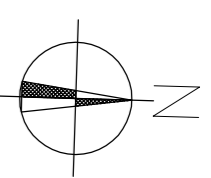

RIEVEO PLANI-ALTIMETRICO PROGETTO SCALA 1:500



LEGENDA:

- ALBERATURE ESISTENTI
- CANALE CONSORZIALE
- EDIFICI ESISTENTI
- AREA DI PROPRIETÀ COSTANTINO-PASSERINI
- LIMITE ZONE PRG SOGGETTE A P.d.U.