PLANIMETRIA

ambito scheda progetto 2b/34
ambito P.P.I.P.

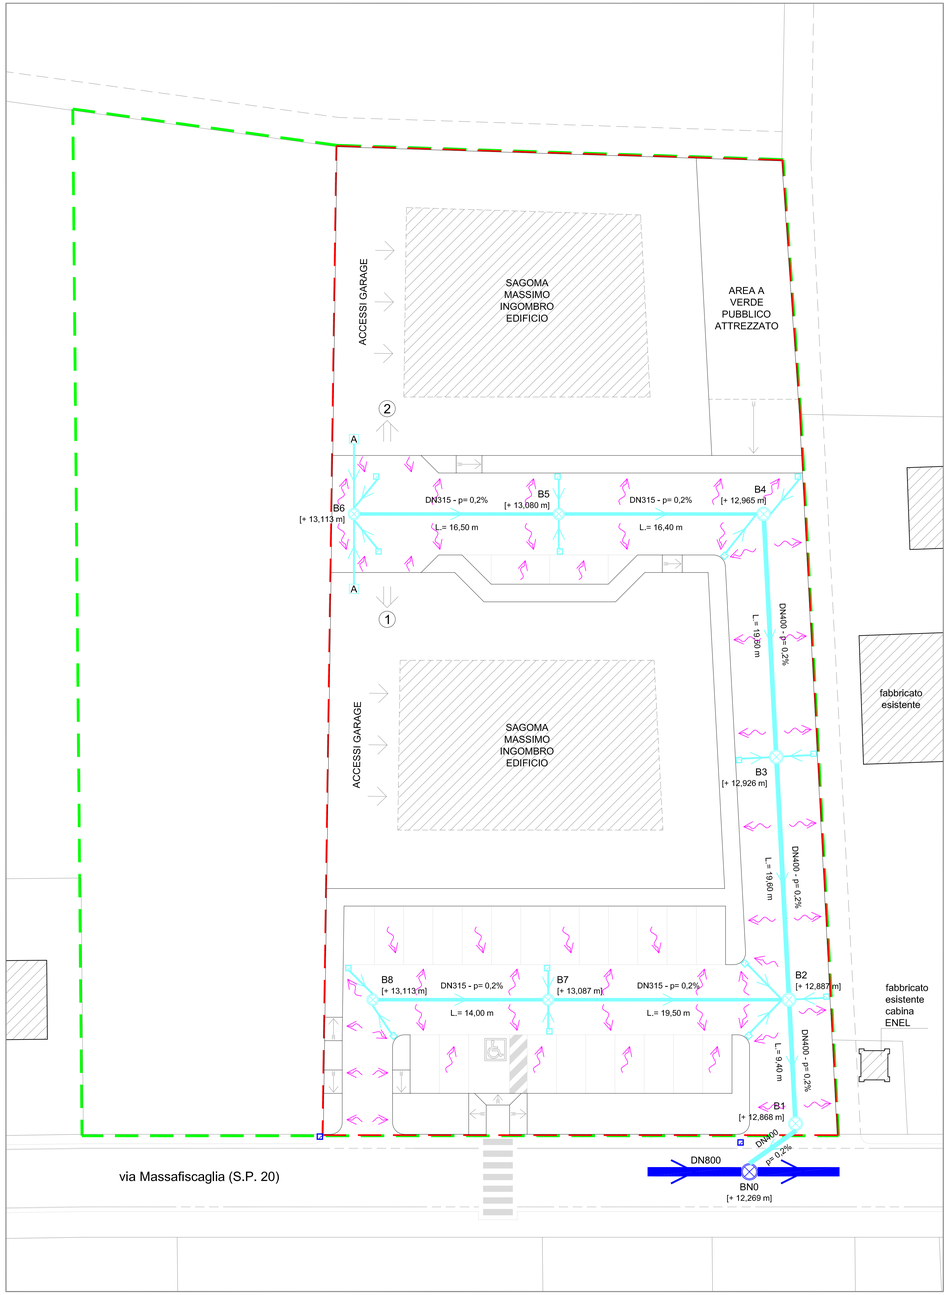

PROFILO LONGITUDINALE
tratto BN0 - B6

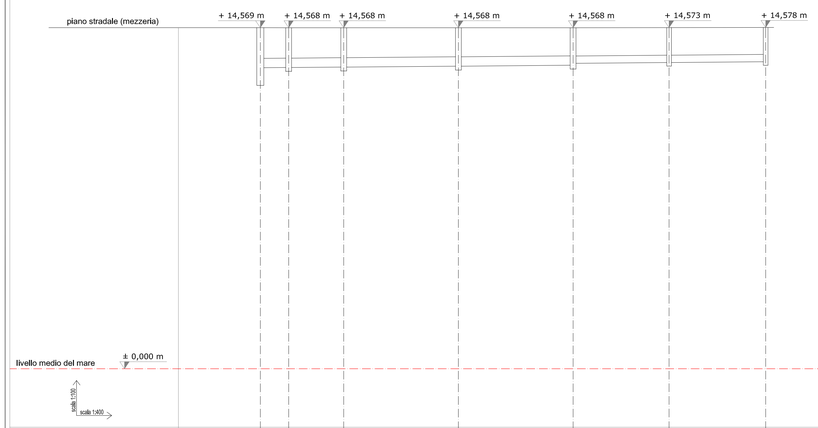

numerazione	BN0	B1	B2	B3	B4	B5	B6
quota di scorrimento (m)	+ 12,269	+ 12,868	+ 12,887	+ 12,926	+ 12,965	+ 13,080	+ 13,113
diametro nominale (mm)		DN400	DN400	DN400	DN400	DN315	DN315
pendenza media		0,2%	0,2%	0,2%	0,2%	0,2%	0,2%
distanze parziali (m)		4,85	9,40	19,60	19,60	16,40	16,50
distanze progressive (m)	0,00	4,85	14,25	33,85	53,45	69,85	86,35

PROFILO LONGITUDINALE
tratto B2 - B8

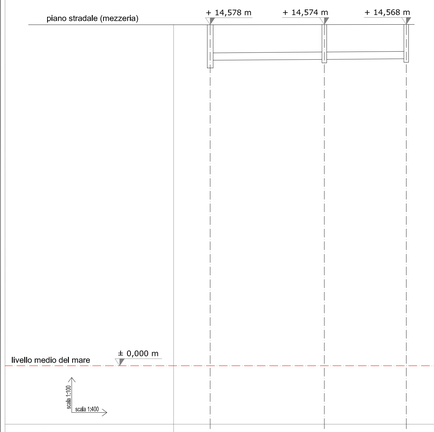

numerazione	B2	B7	B8
quota di scorrimento (m)	+ 12,887	+ 13,087	+ 13,113
diametro nominale (mm)	DN315	DN315	
pendenza media	0,2%	0,2%	
distanze parziali (m)	19,50	14,00	
distanze progressive (m)	0,00	19,50	33,50

LEGENDA

Condotta fognaria acque miste (esistente)	Pozzetto d'ispezione stradale acque miste (esistente)
Condotta fognaria acque bianche (di progetto)	Pozzetto d'ispezione stradale acque bianche (di progetto) [ø 80 cm - ø 100 cm]
Indicazione verso di scorrimento delle acque all'interno della condotta	A Allacciamento ai lotti
Pozzetto sifonato con caditoia (di progetto)	Pozzetto sifonato con caditoia (esistente)
Accesso carrabile al lotto	Indicazione verso di scorrimento delle acque sulla superficie stradale

N.B.: tutte le quote altimetriche sono riferite al livello medio del mare (l.m.m.);
caposaldo di riferimento: Ponte Resca + 14,281 m

POZZETTO D'ISPEZIONE
scala 1:25

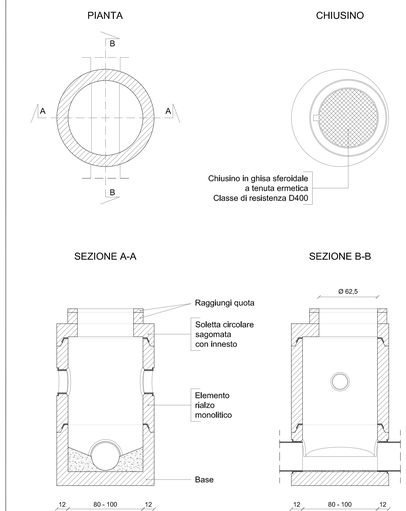

N.B.: Pozzetti B1 - B2 - B3 - B4 [ø 100 cm]
Pozzetti B5 - B6 - B7 - B8 [ø 80 cm]

PIANO PARTICOLAREGGIATO DI INIZIATIVA PRIVATA (P.P.I.P.)
PER LA REALIZZAZIONE DELLE OPERE DI URBANIZZAZIONE DELLA SOTTOZONA "C2"
IN LOCALITÀ CONTRAPÒ A FERRARA

COMMITTENTE

RIZZI GINO nato a Taglio di Po (RO) il 23/09/1956
C.F.: RZZ GNI 56P23 L026U
residente in borgo Collegno 16/C - 45014 Porto Viro (RO)

PROGETTISTI

Dott. Geom. STEFANO MARANGONI
via Marinai d'Italia 36 - 45010 Rosolina (RO)
tel.: 0426/664885 - fax: 0426/343147 - mail: marangoni.stefano1@gmail.com

Geom. RICCARDO COLLINI
via Giacomo Matteotti 73 - 45030 Villamarzana (RO)

Arch. MICHELE MAINI
via Gaetano Pesci 126 - 44122 Ferrara
tel.: 0532/470225 - fax: 0532/1861058 - cell.: 339/7848027 - mail: archimima@yahoo.it

RETE FOGNARIA "ACQUE BIANCHE"

- planimetria
- profili longitudinali
- pozzetto d'ispezione

TAVOLA 8A

SCALA: 1:200 | DATA PRIMA EMISSIONE: 20/12/2013 | REVISIONE: - DEL | REVISIONE: - DEL

A termini di legge, il presente elaborato non è riproducibile o comunicabile a terzi senza autorizzazione scritta della proprietà.