



STRALCIO PIANO PARTICOLAREGGIATO APPROVATO

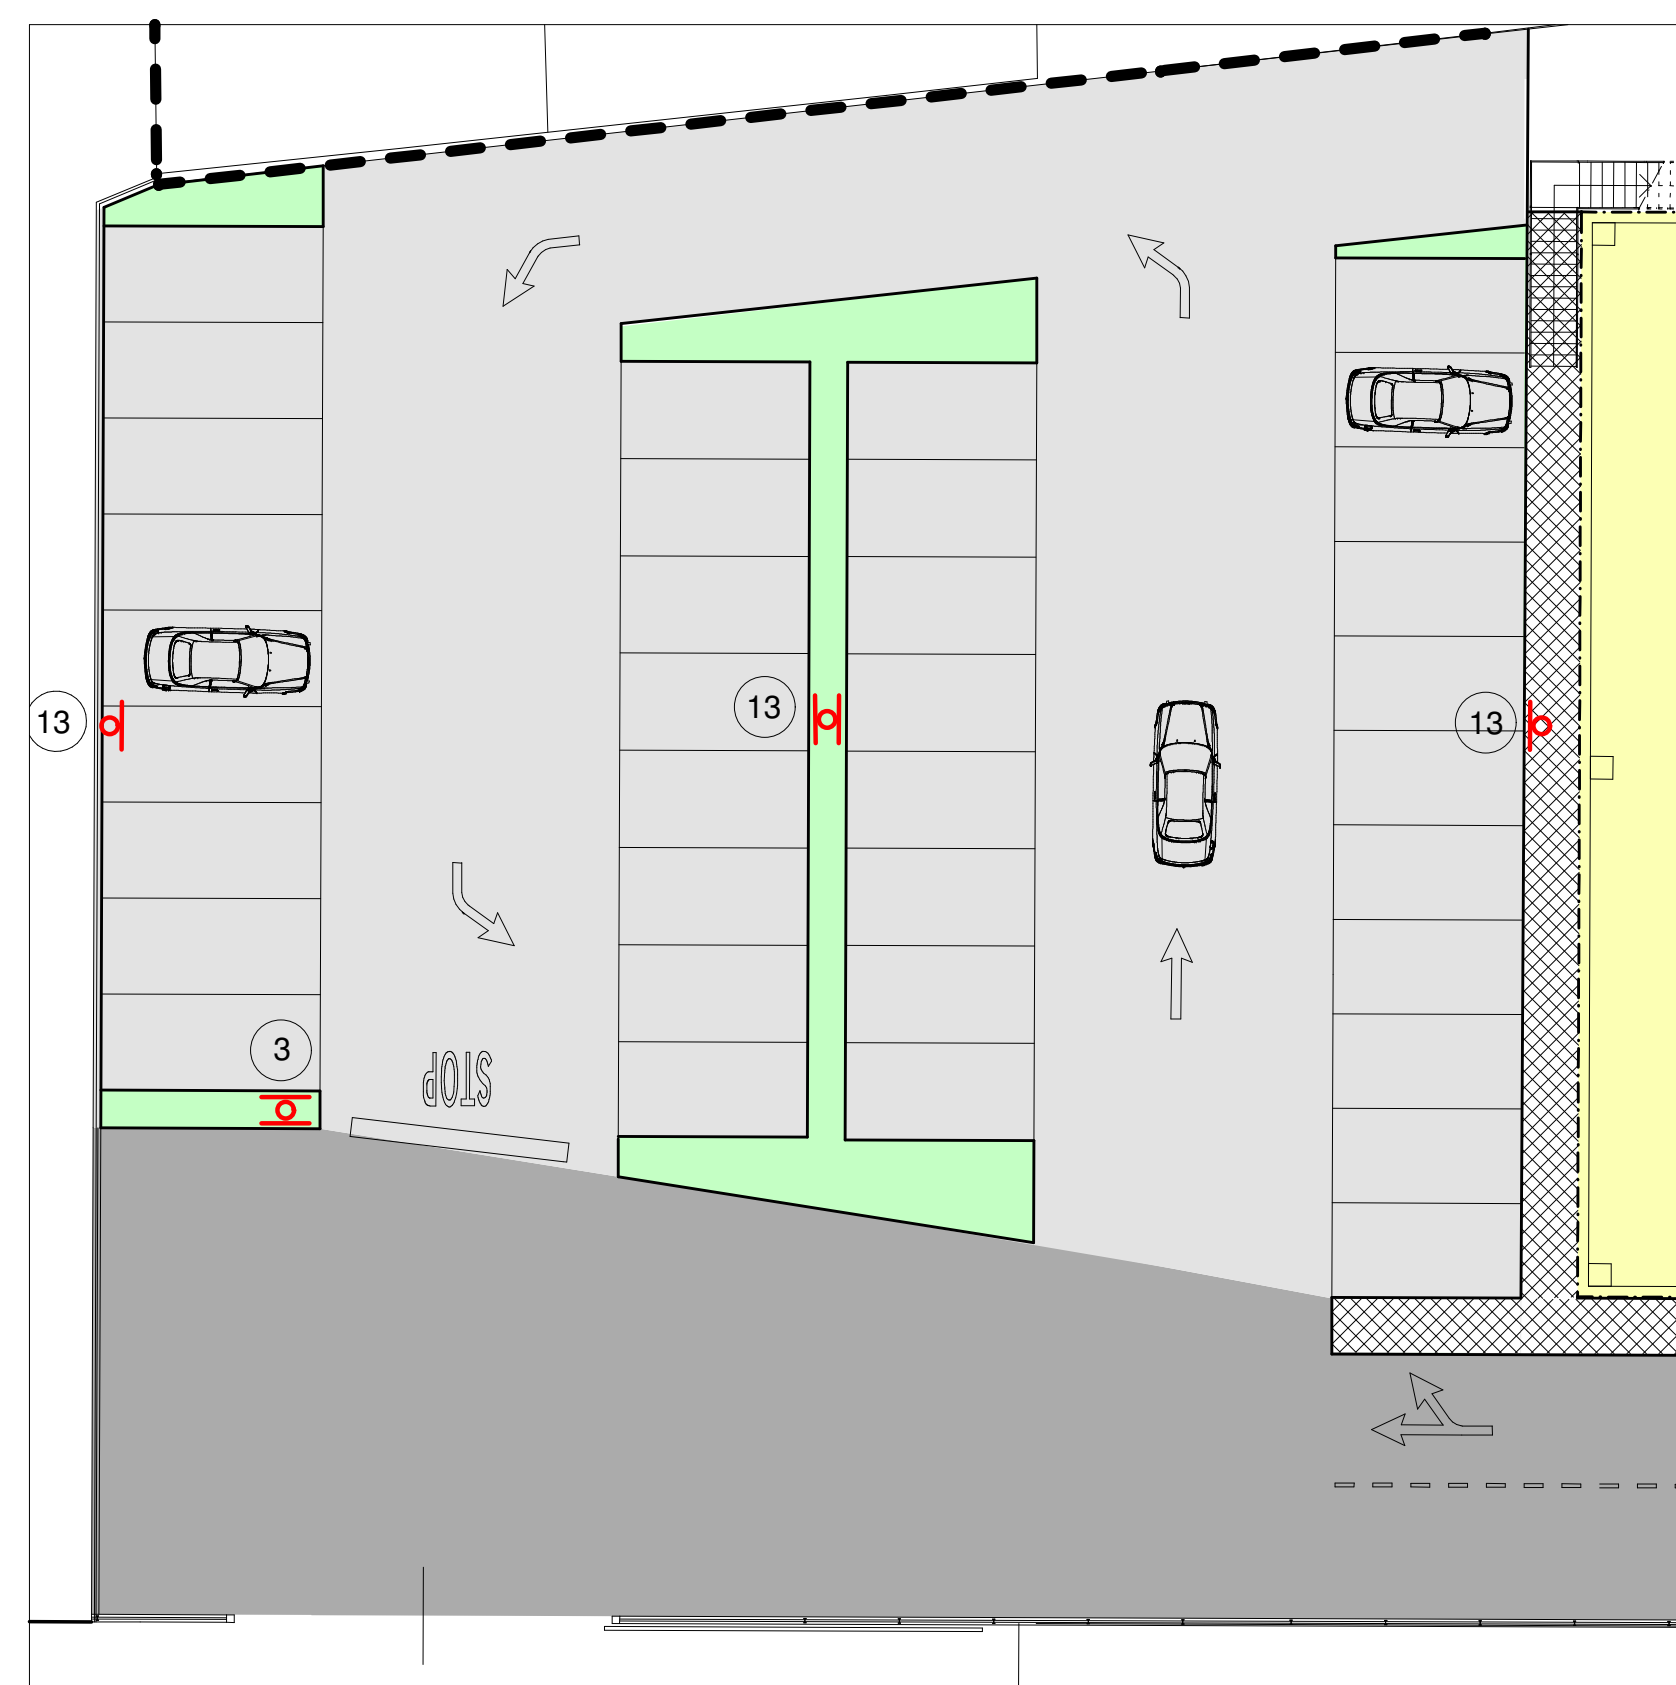

STRALCIO PIANO PARTICOLAREGGIATO VARIANTE

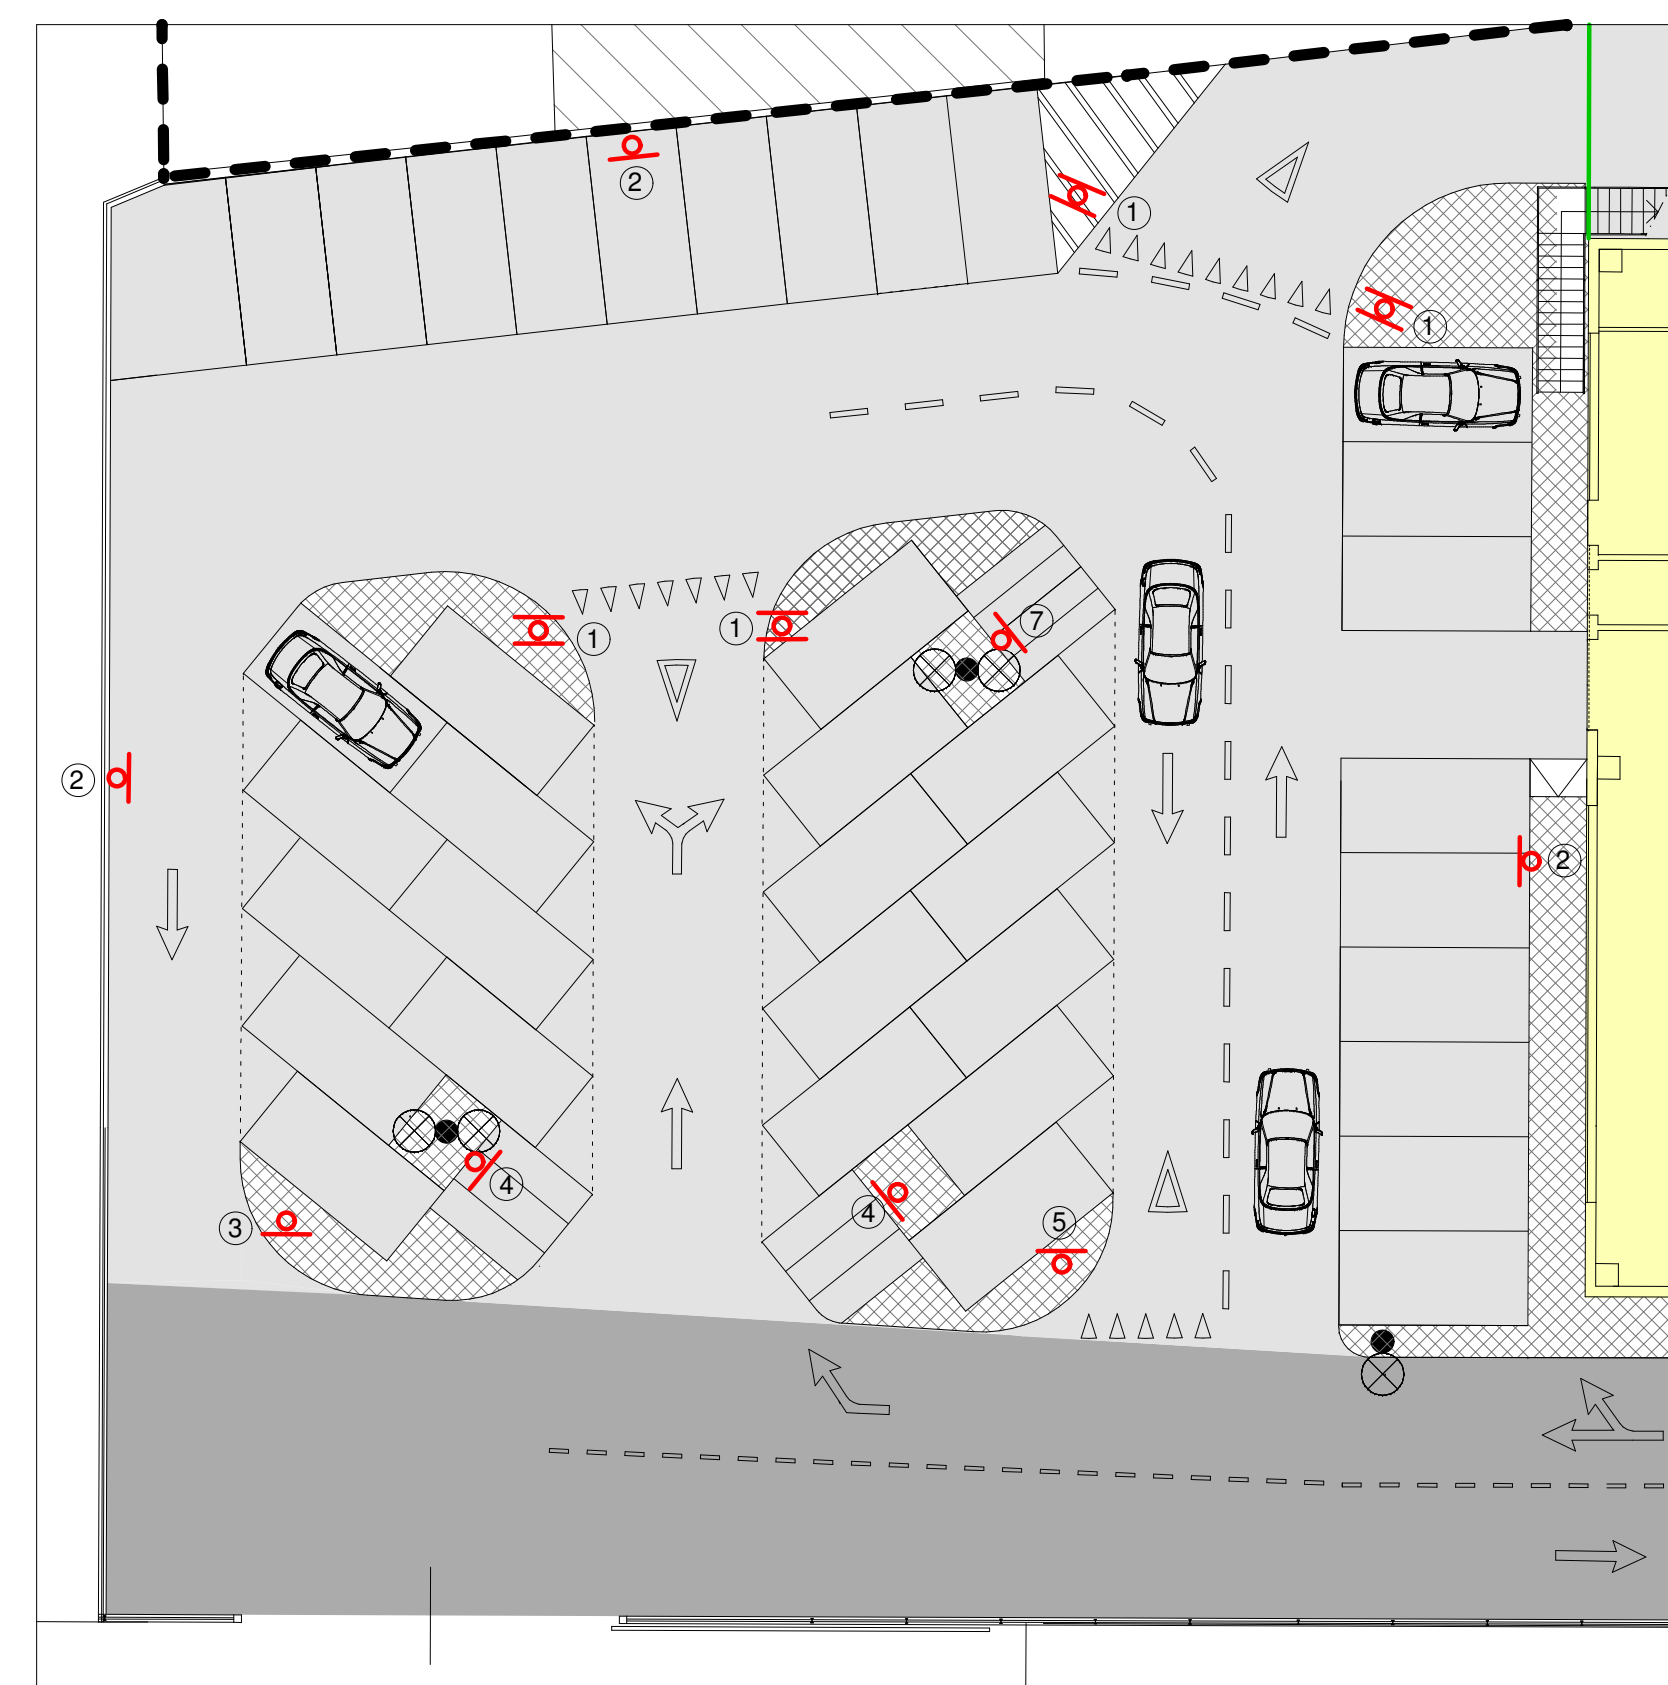

LEGENDA VIABILITA' :



	limite piano particolareggiato
	viabilita' privata ad uso pubblico
	parcheggi
	verde
	Fermarsi e dare precedenza Fig. 37 Art. 107 Senso vietato - Fig. 47 Art. 116
	Parcheggio Fig. 76 Art. 120

LEGENDA VIABILITA' :

	limite piano particolareggiato		parcheggi
	viabilita' privata ad uso pubblico		verde
	Dare la precedenza Fig. 36 Art. 106 Senso vietato - Fig. 47 Art. 116		Parcheggio Fig. 76 Art. 120 Motociclo Fig. 133 Art. 125
	Parcheggio Fig. 76 Art. 120		Dare la precedenza Fig. 36 Art. 106
	Senso vietato - Fig. 47 Art. 116		Sosta consentita a particolari categorie fig. 79/a Art. 120
	Parcheggio Fig. 76 Art. 120 Bici Fig. 131 Art. 125		



LEGENDA FOGNATURA :

	CONDOTTO ø 160 P.V.C.
	CONDOTTO ø 315 P.V.C.
	CONDOTTO ø 500 P.V.C.
	CADITOIA SIFONATA 50X50 c.a.v.
	POZZETTO D'ISPEZIONE 70X70 c.a.v.
	POZZETTO D'ISPEZIONE 100X100 c.a.v.

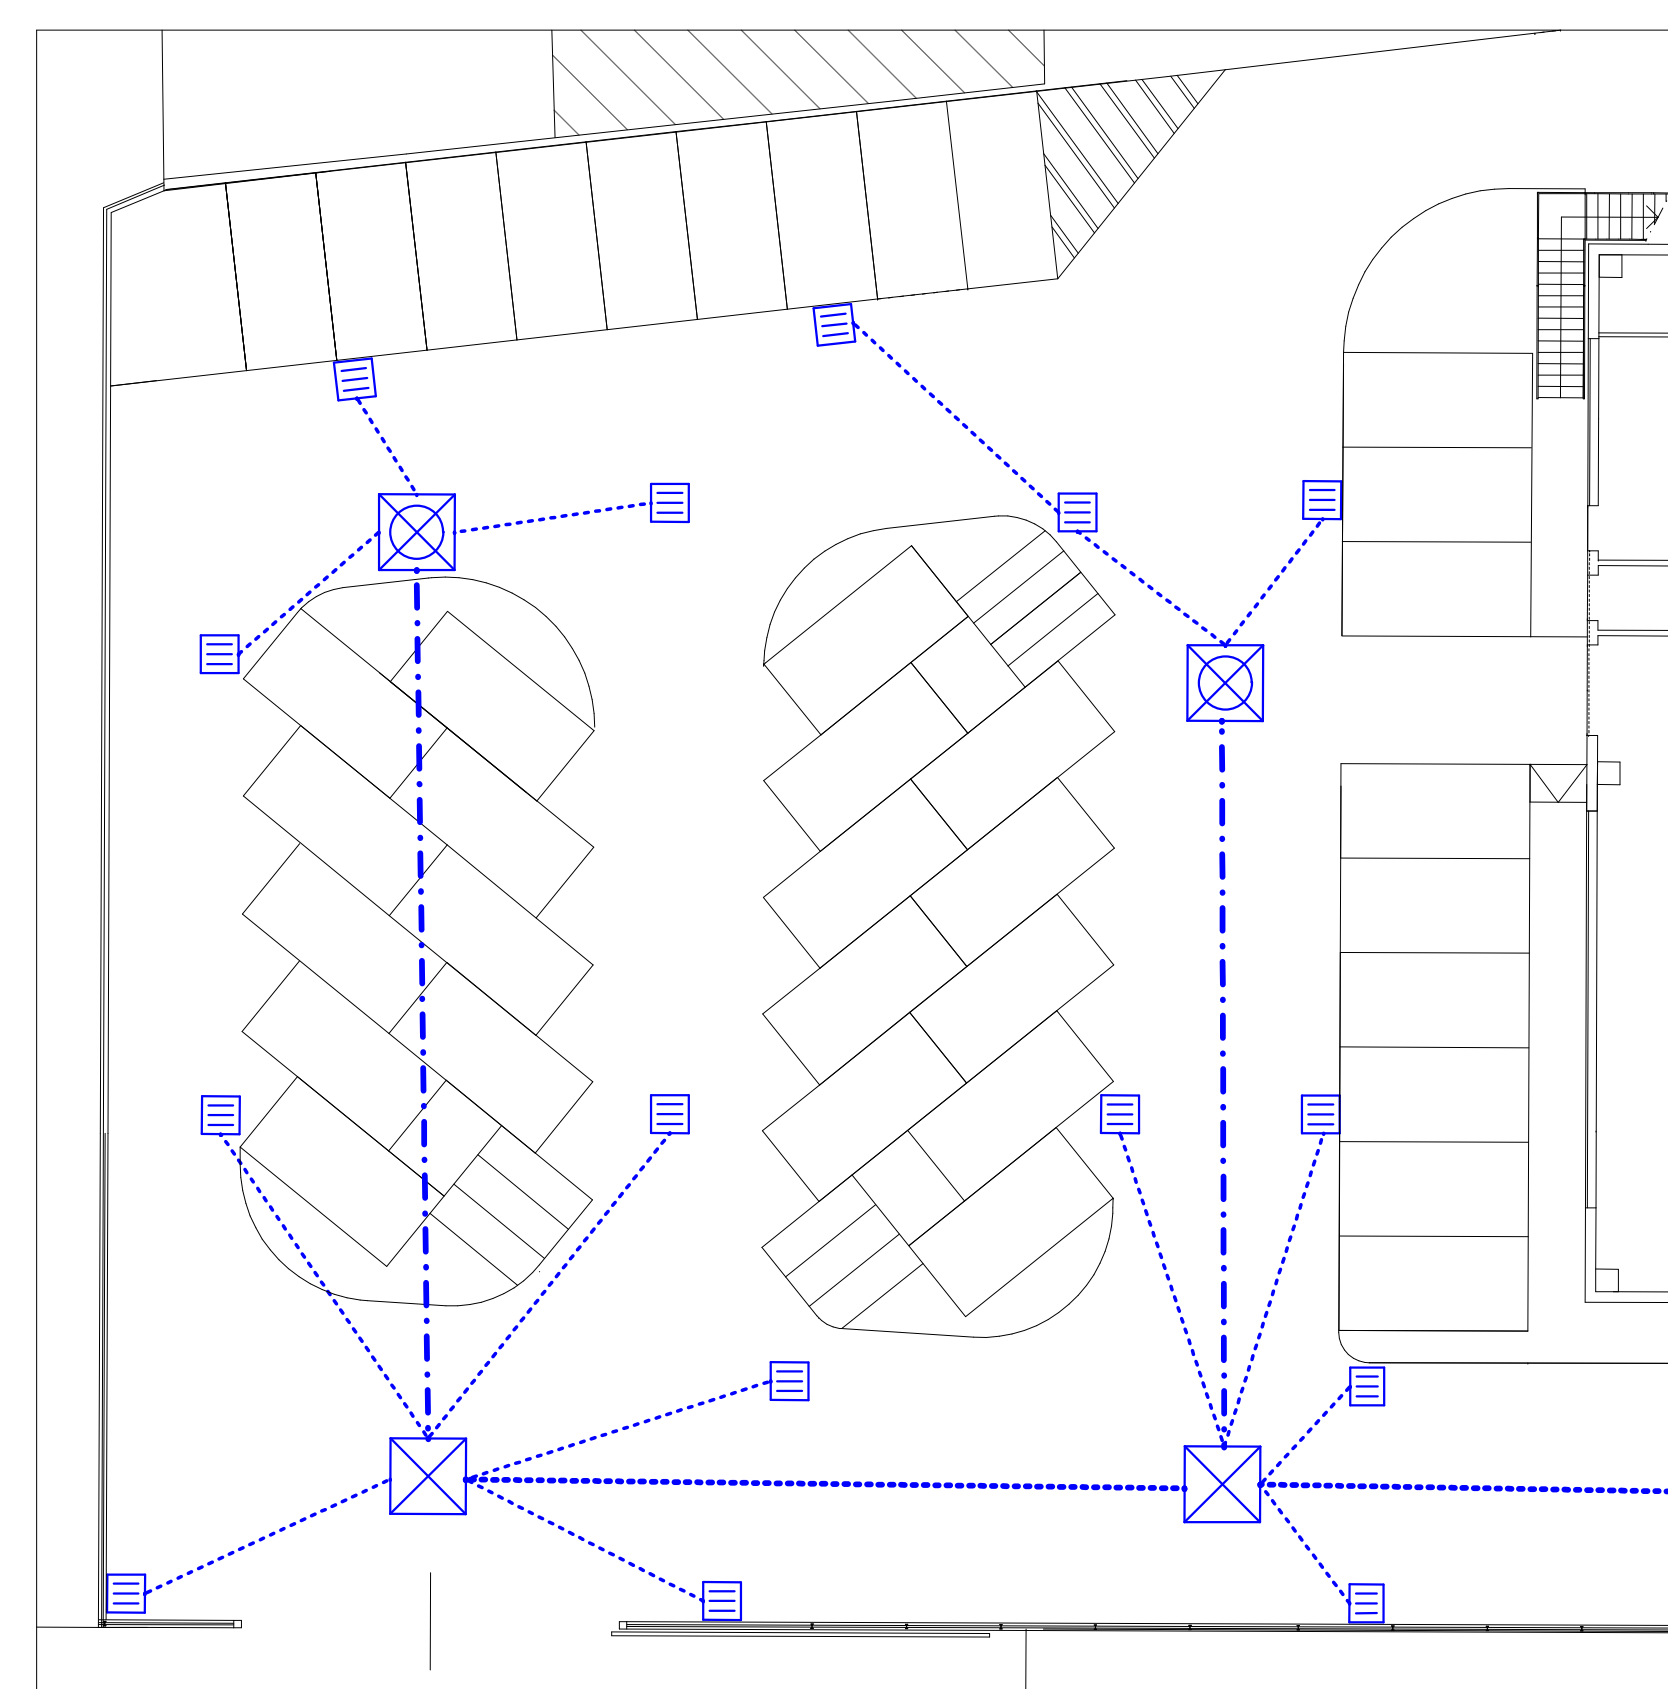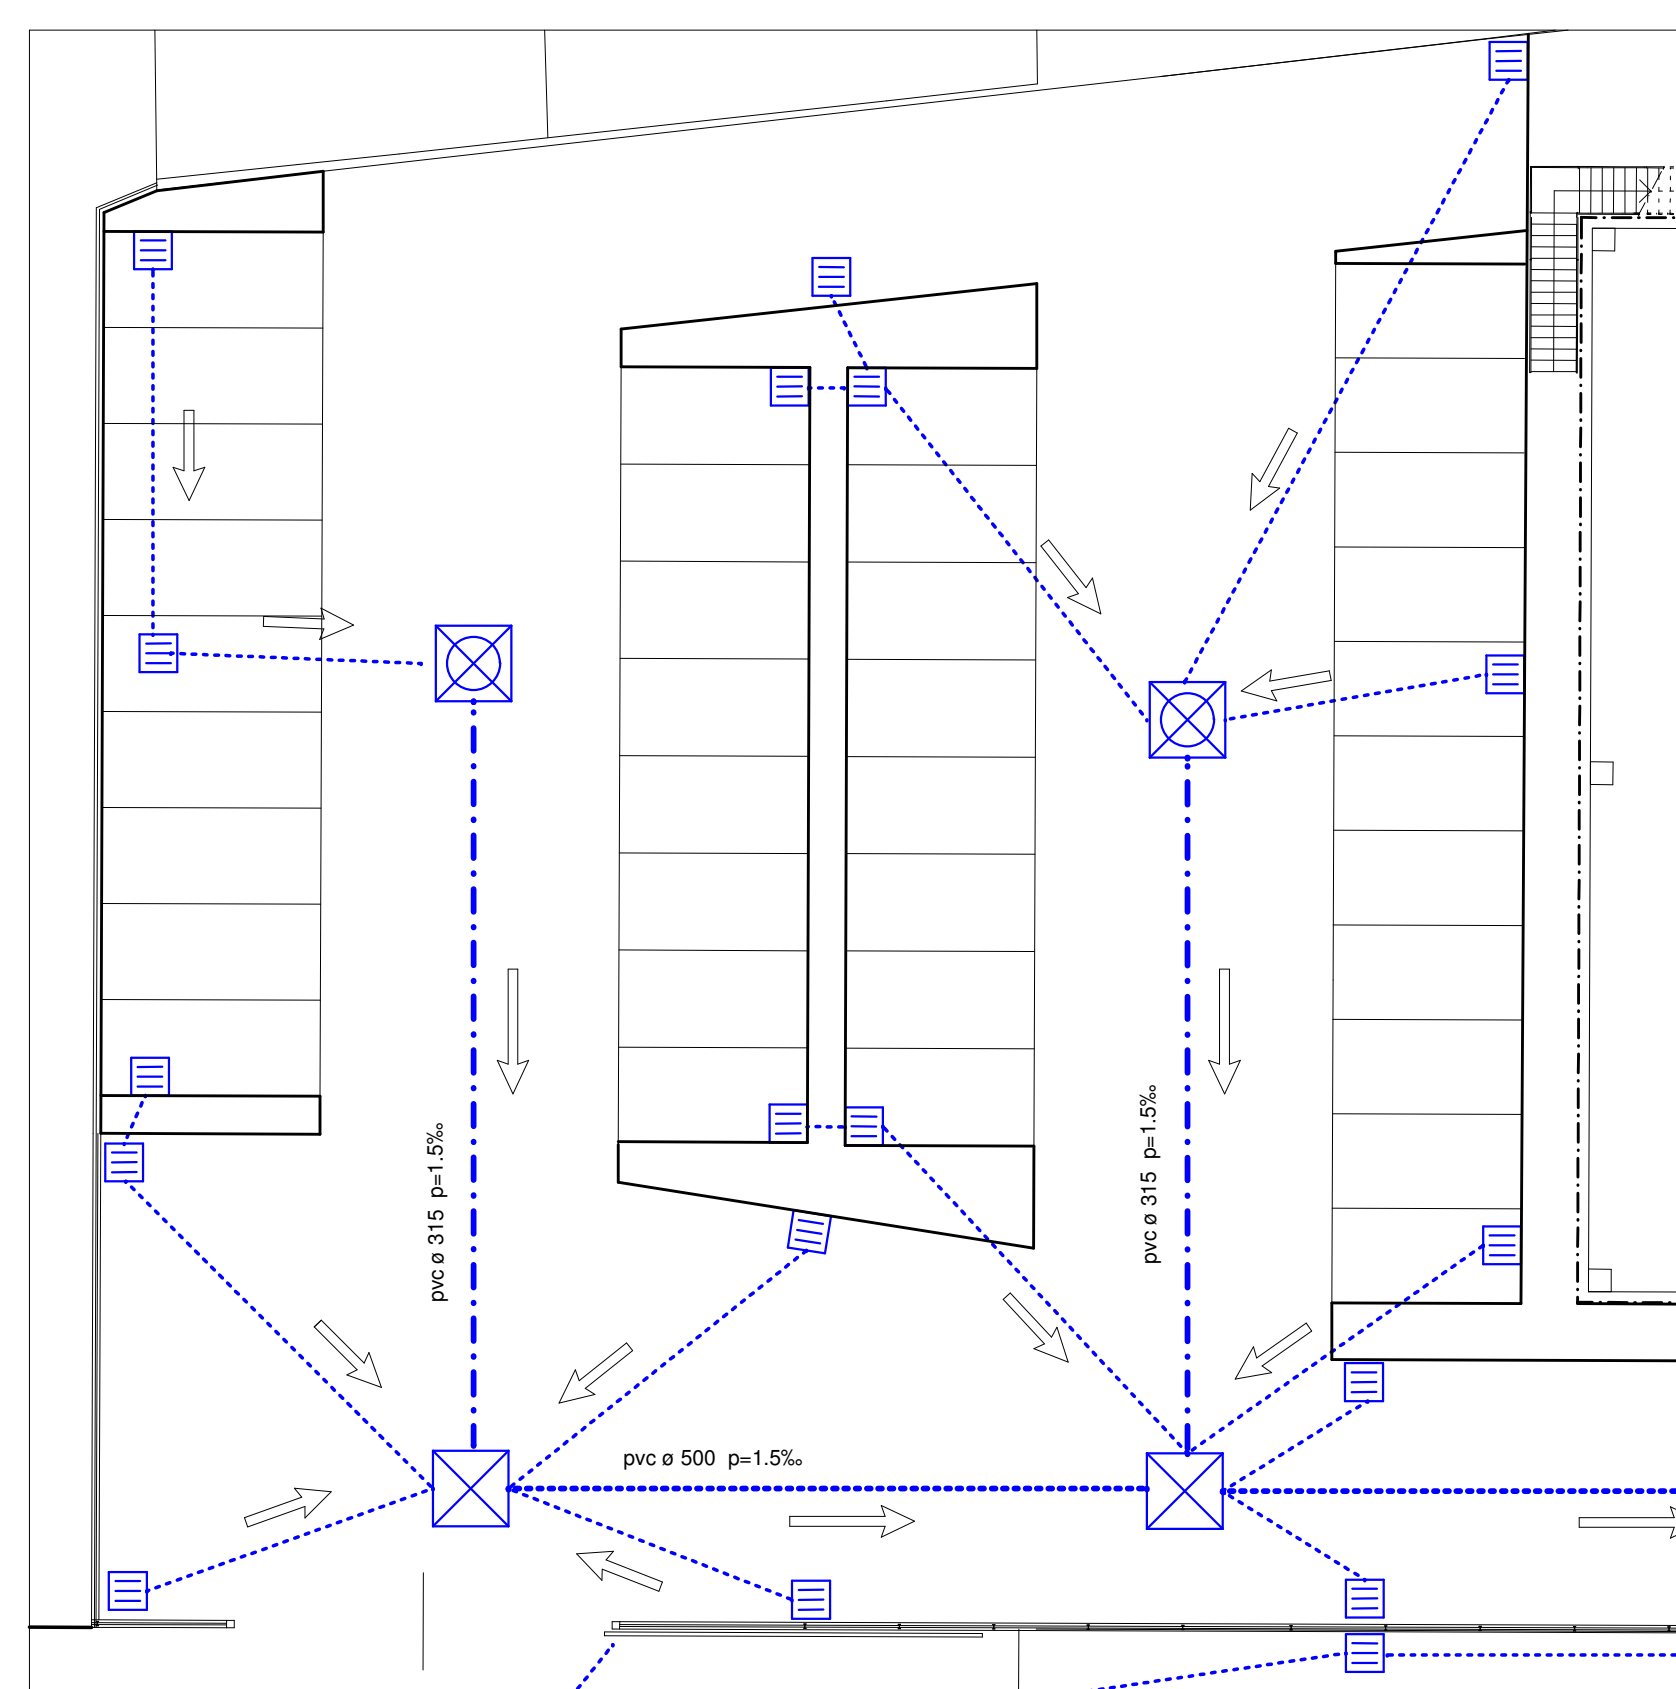

LEGENDA SIMBOLI OPERE ELETTRICHE

SIMBOLO	DESCRIZIONE
	BOLLINO DI IDENTIFICAZIONE CORPO ILLUMINANTE 1: CIRCUITO, 2 N° APPARECCHIO
	N°2 CORPI ILLUMINANTI TIPO ECOEVO 2 P3 100W NaAP 8800 lm SU PALO DA 9m h.f.t.
	N°1 CORPO ILLUMINANTE TIPO ECOEVO 2 P3 100W NaAP 8800 lm SU PALO DA 9m h.f.t.
	N° 2 TUBI CORRUGATI IN PVC SERIE PESANTE ø110mm (AREE PRIVATE)

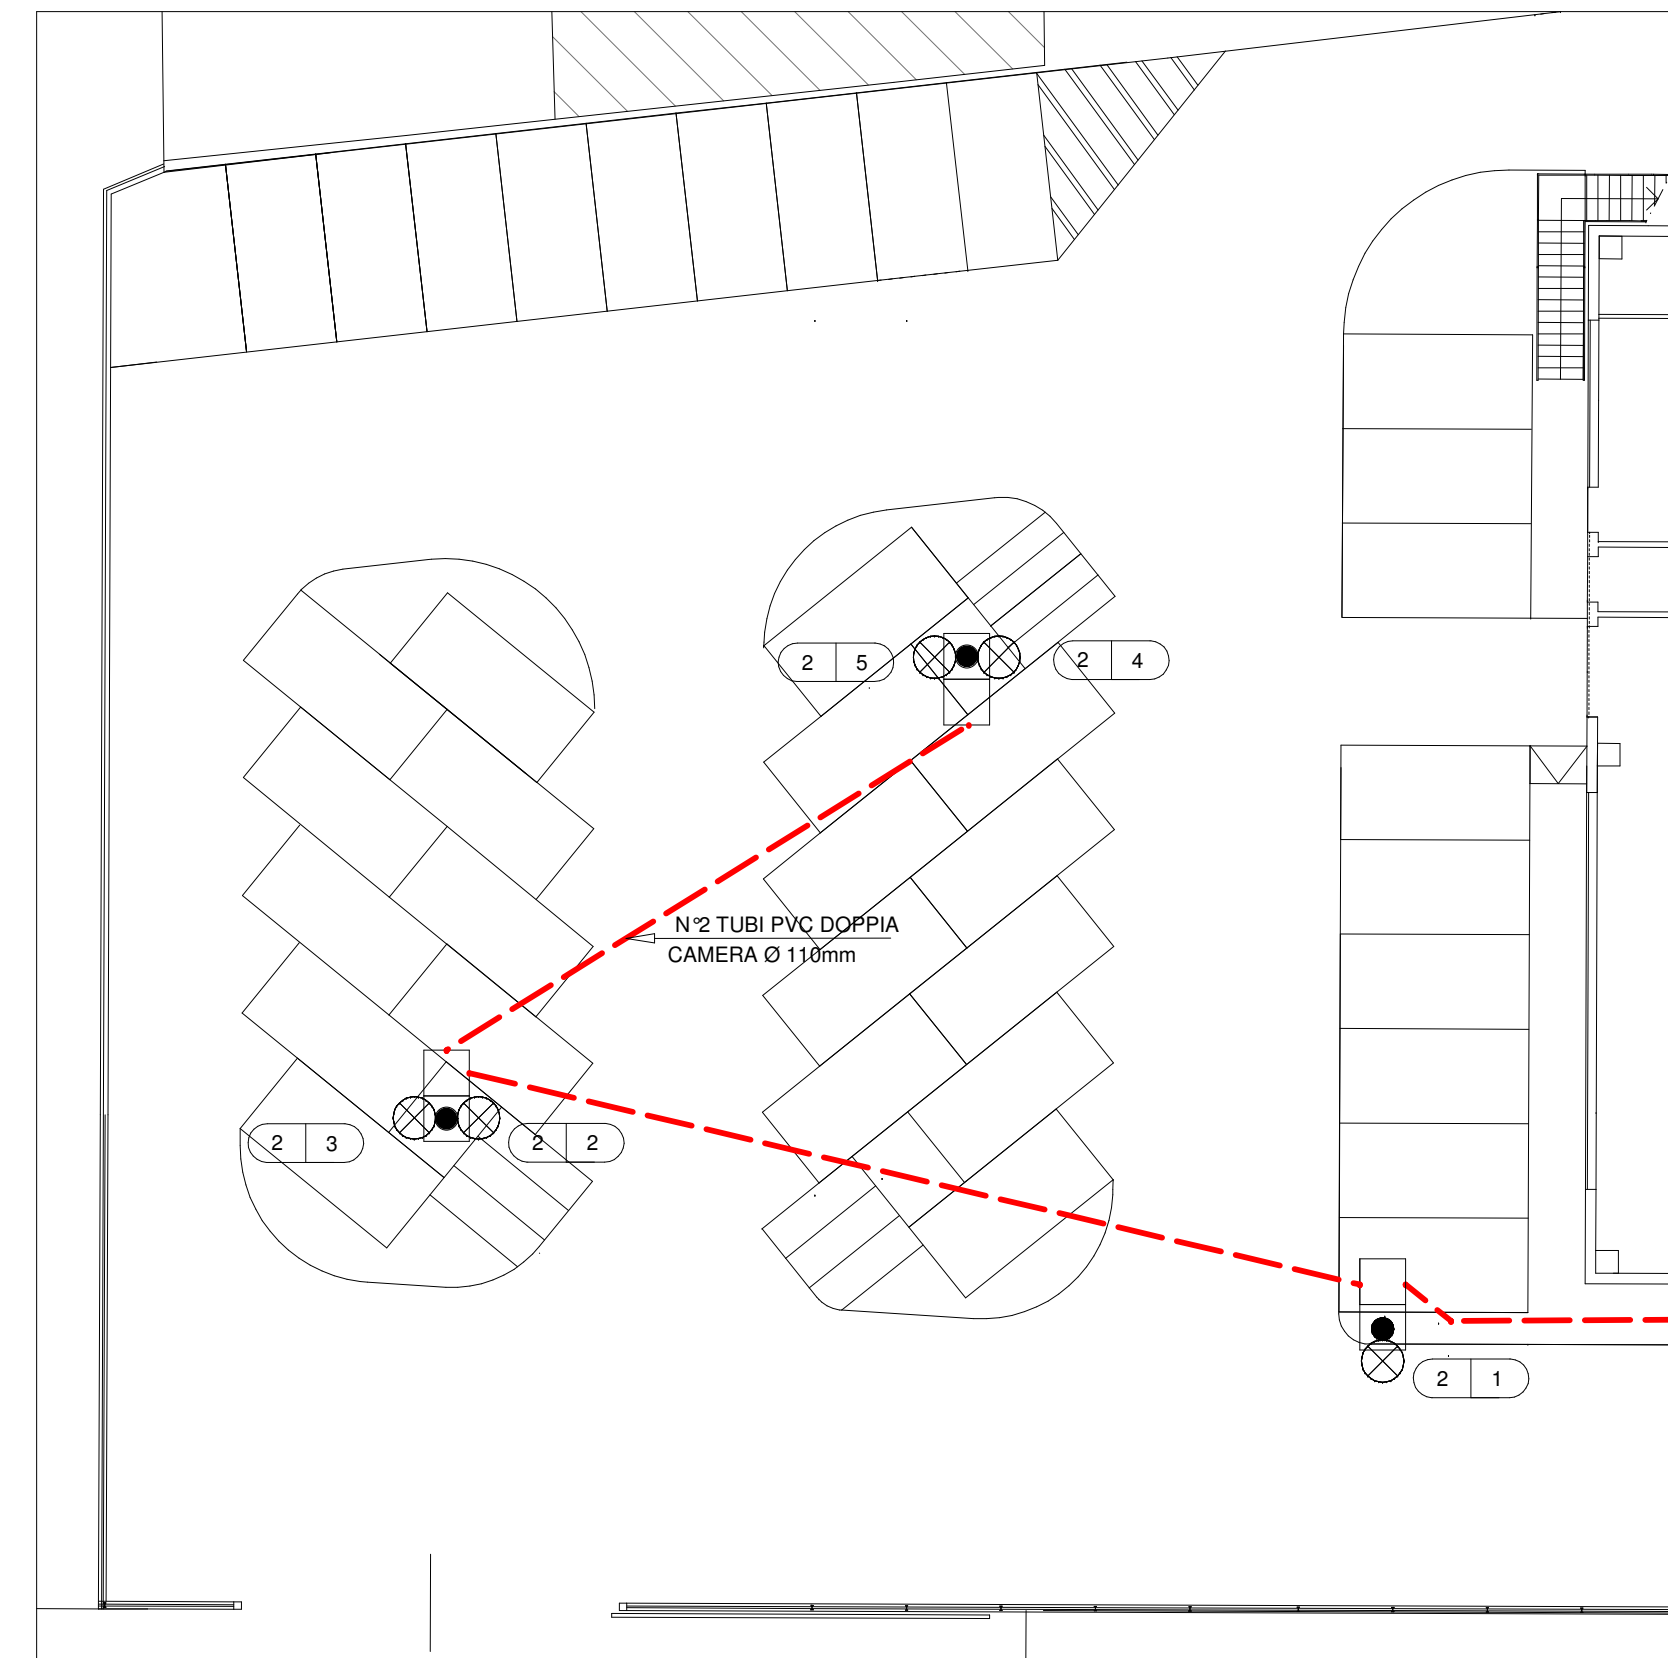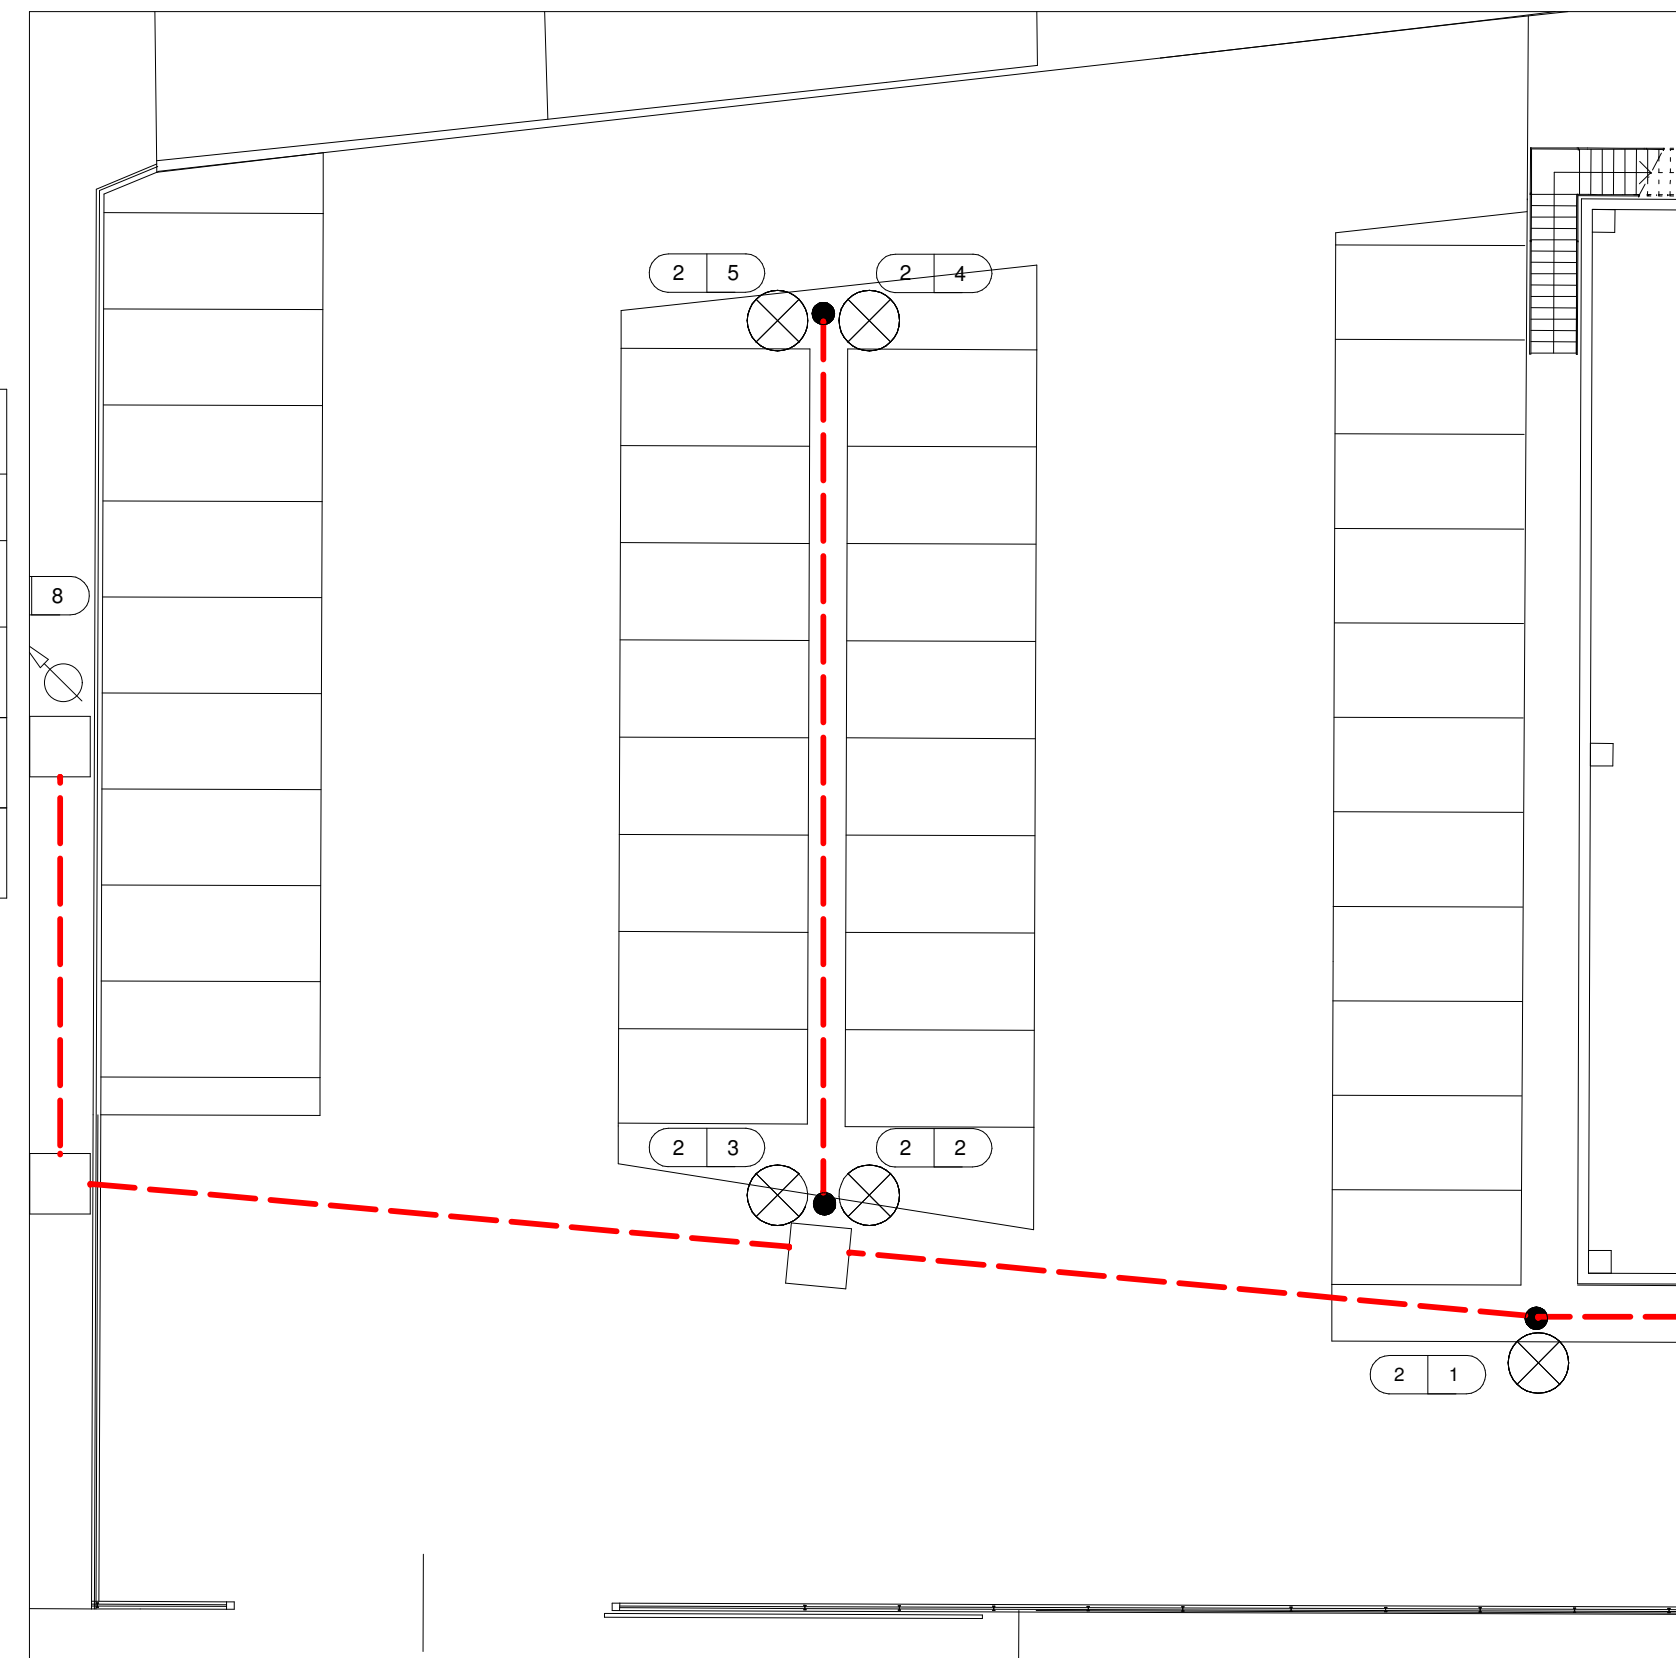

**COMUNE DI FERRARA**  
PIANO PARTICOLAREGGIATO  
DI INIZIATIVA PRIVATA AREA EX STAYER  
VARIANTE

PROPRIETA' : **IMPRESA M S.r.l.**  
**BRICOMAN ITALIA S.r.l.**

DATA : 10/11/2013  
AGGIORNAMENTI : 20/12/2013

ELABORATO : **STRALCIO LOTTO 2**  
**PLANIMETRIE COMPARATIVE**

TAVOLA : **4**  
SCALA : 1 : 200

RESPONSABILE DEL PROGETTO : **ING. FRANCO MANTERO**  
VIALE CAVOUR, 147 - 44100 FERRARA  
TEL. 0532 210590 - FAX 0532 247779 - E-MAIL: mantero@manteroingegneria.it

COLLABORATORI : **ARCH. STEFANO VERONESI** ARCHITETTO