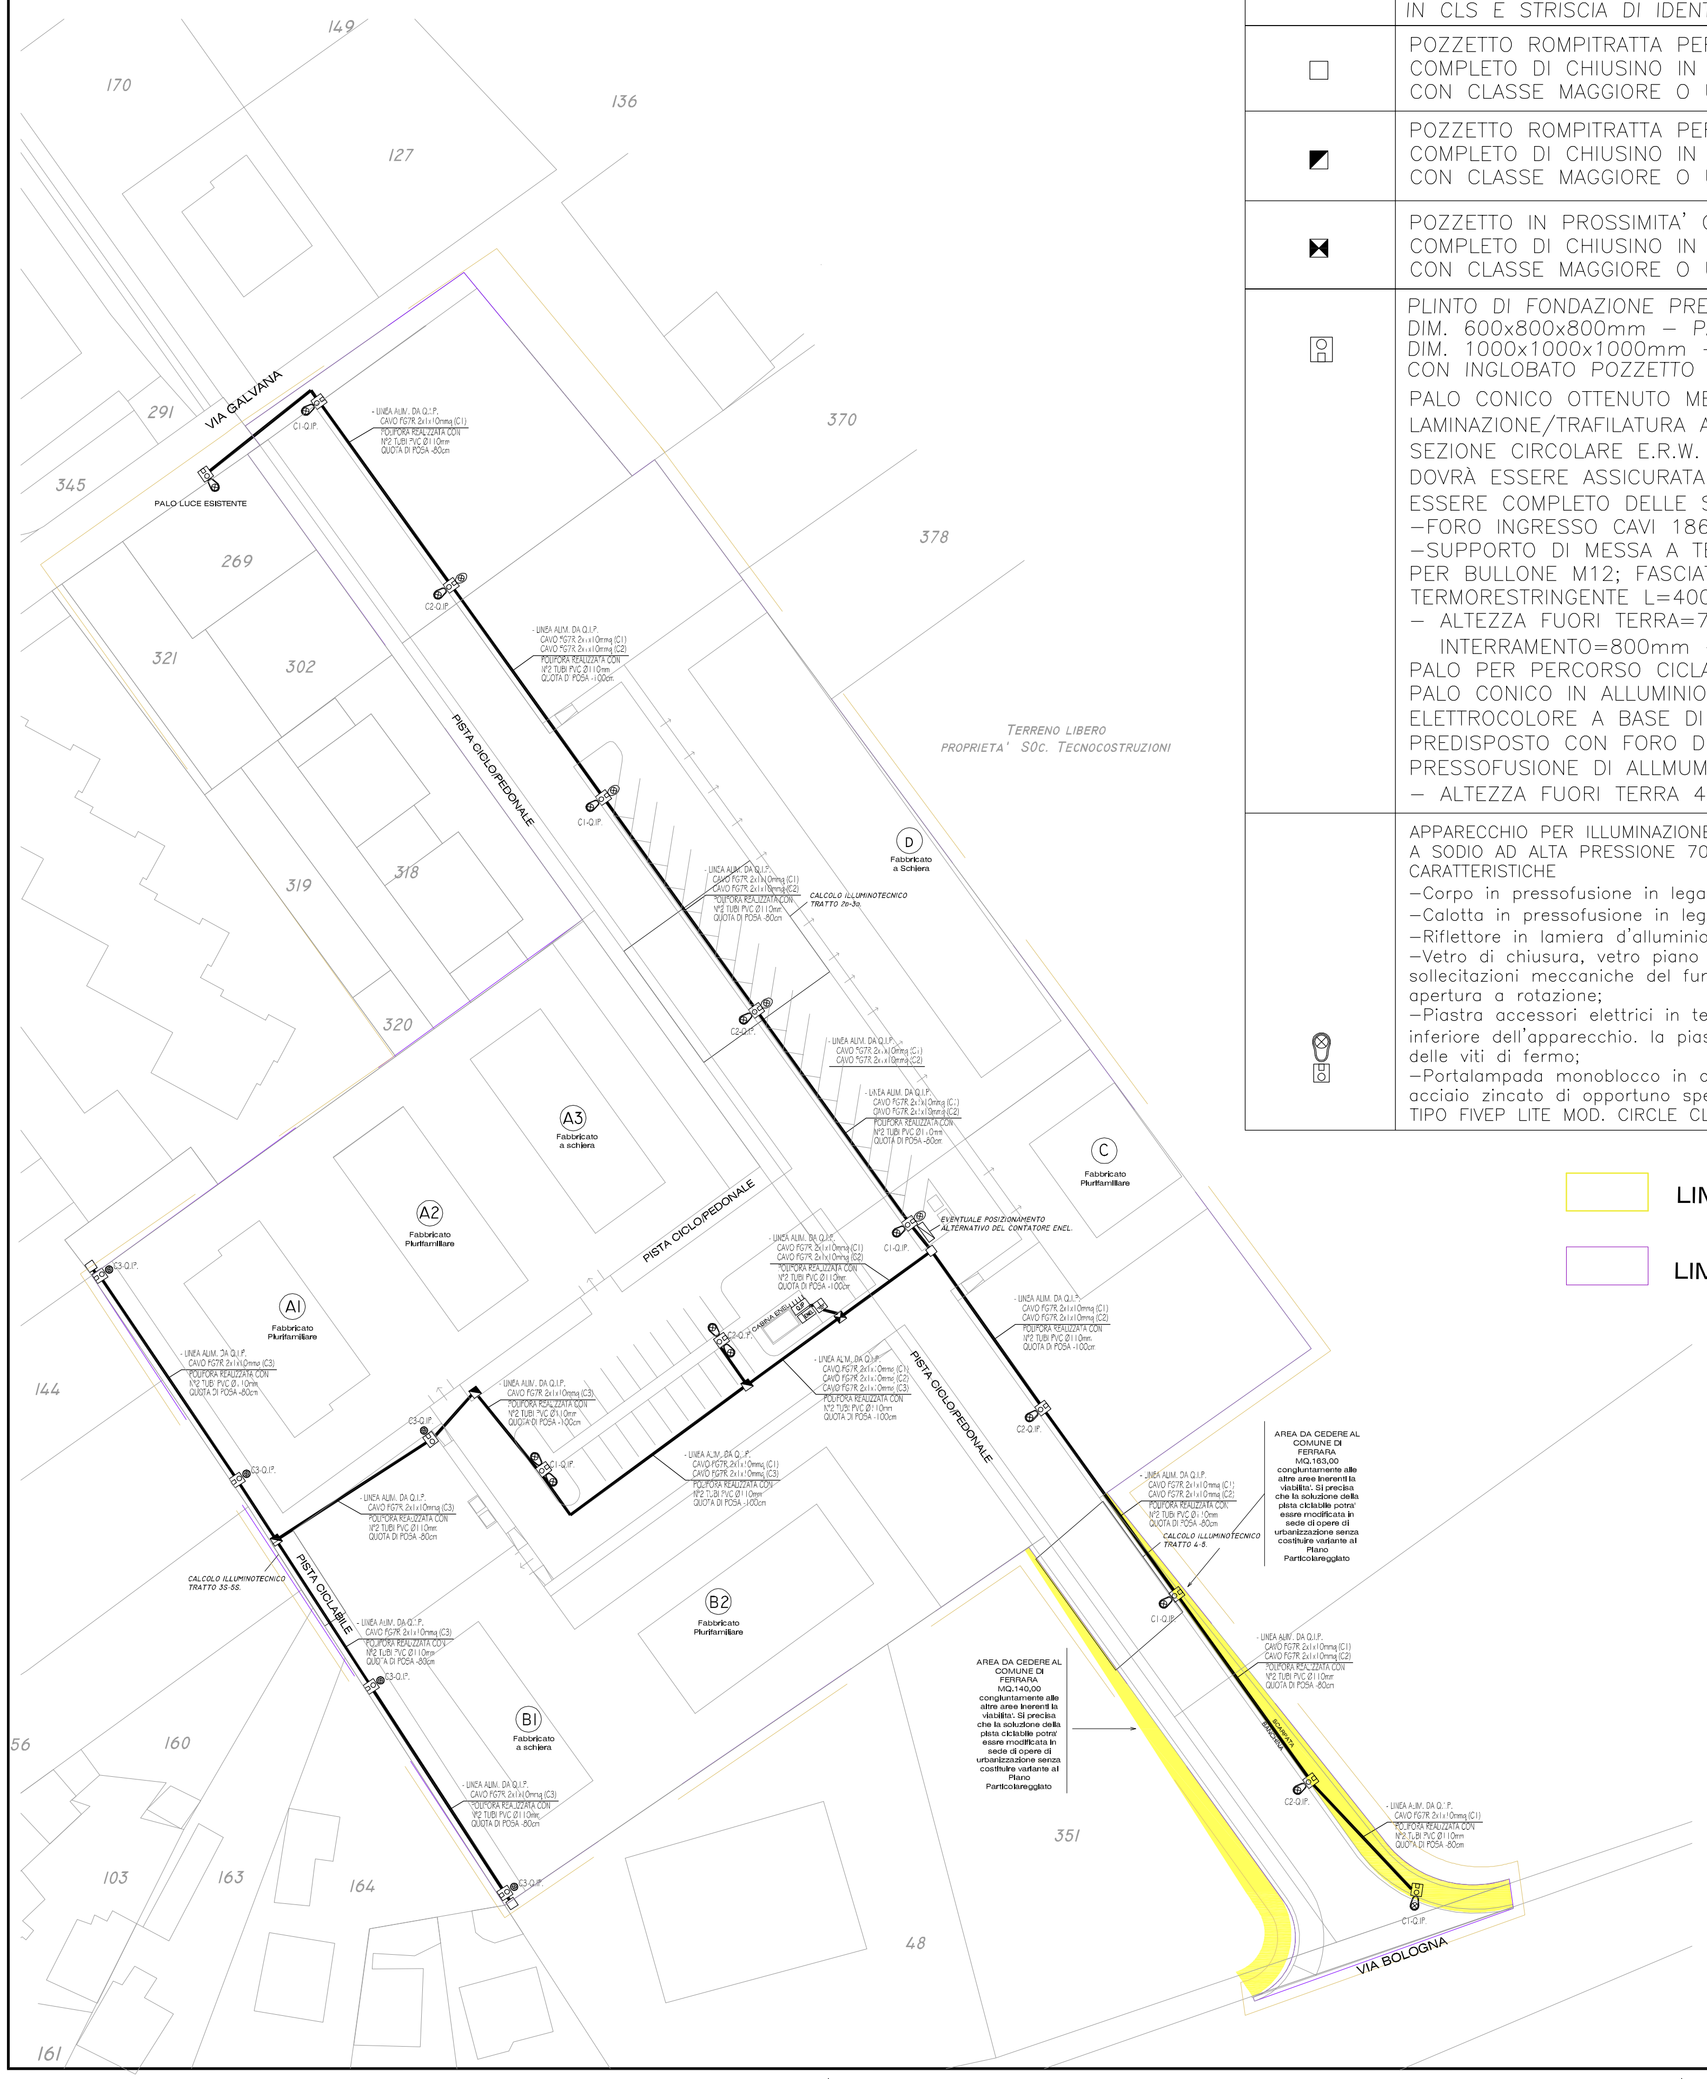

LEGENDA

ENEL	FORNITURA ENEL, SIMBOLO GENERALE
Q.IP	QUADRO DI DISTRIBUZIONE ILLUMINAZIONE PUBBLICA.
	DISPERSORE DI TERRA IN ACCIAIO ZINCATO IN POZZETTO PREDISPOSTO, DIM 50x50x5x2000mm
	POLIFORA ELETTRICA REALIZZATA CON N.2 TUBI CORRUGATI ø 110mm CON q.p. –800/1000mm (SECONDO SPECIFICHE HERA), EVENTUALE BAULETTO IN CLS E STRISCIA DI IDENTIFICAZIONE LINEE ELETTRICHE.
	POZZETTO ROMPITRATTA PER INFILAGGIO CAVI DIMENSIONI 400x400x700mm COMPLETO DI CHIUSINO IN GHISA SFEROIDALE UNI4544–UNIEL124 CARRABILI CON CLASSE MAGGIORE O UGUALE A C250.
	POZZETTO ROMPITRATTA PER INFILAGGIO CAVI DIMENSIONI 500x500x900mm COMPLETO DI CHIUSINO IN GHISA SFEROIDALE UNI4544–UNIEL124 CARRABILI CON CLASSE MAGGIORE O UGUALE A C250.
	POZZETTO IN PROSSIMITA' QUADRO ELETTRICO DIMENSIONI 500x500x700mm COMPLETO DI CHIUSINO IN GHISA SFEROIDALE UNI4544–UNIEL124 CARRABILI CON CLASSE MAGGIORE O UGUALE A C250.
	PLINTO DI FONDAZIONE PREFABBRICATO PER ALLOGGIO PALO DIMENSIONI: DIM. 600x800x800mm – PALI H.F.T. 4,5m PERCORSO CICLABILE DIM. 1000x1000x1000mm – PALI H.F.T. 7,5m STRADA PRINCIPALE CON INGLOBATO POZZETTO PER PASSAGGIO CAVI (RIF. TAV. IE04) PALO CONICO OTTENUTO MEDIANTE PROCEDIMENTO DI LAMINAZIONE/TRAFILATURA A CALDO, DA TUBI IN ACCIAIO RICAVATI DA TUBO A SEZIONE CIRCOLARE E.R.W. LA PROTEZIONE SUPERFICIALE, INTERNA/ESTERNA, DOVRÀ ESSERE ASSICURATA MEDIANTE ZINCATURA A CALDO. IL PALO DOVRÀ ESSERE COMPLETO DELLE SEGUENTI LAVORAZIONI (IN LINEA TRA LORO): –FORO INGRESSO CAVI 186X46 MM. POSTO CON MEZZERIA A MM. 600; –SUPPORTO DI MESSA A TERRA, SALDATO AL PALO, A MM. 900 DALLA BASE, PER BULLONE M12; FASCIATURA CON GUAINA IN POLIETILENE TERMORESTRINGENTE L=400mm; DIMENSIONI: – ALTEZZA FUORI TERRA=7500mm – ALTEZZA TOTALE=8300mm INTERRAMENTO=800mm – DIAMETRO BASE/SOMMITA'=148/60mm; PALO PER PERCORSO CICLABILE PALO CONICO IN ALLUMINIO ESTRUSO RIGATO DIAM. 120mm ANODIZZATO PER ELETTROCOLORE A BASE DI SALI DI STAGNO SPESSORE 15/20 MICRON; PREDISPOSTO CON FORO DI INGRESSO CAVO DI ALIMENTAZIONE; RIDUZIONE IN PRESSOFUSIONE DI ALLMUMINIO DIAM.105/60mm. – ALTEZZA FUORI TERRA 4500mm – PRONDITA' INTERRAMENTO 500mm
	APPARECCHIO PER ILLUMINAZIONE STRADALE EQUIPAGGIATO CON LAMPADA A SODIO AD ALTA PRESSIONE 70W, POSA A TESTA–PALO CARATTERISTICHE –Corpo in pressofusione in lega d'alluminio verniciata, con polveri di poliestere; –Calotta in pressofusione in lega d'alluminio ; –Riflettore in lamiera d'alluminio P–AL 99,85% anodizzata, di adeguato spessore; –Vetro di chiusura, vetro piano temperato, di opportuno spessore per resistere alle sollecitazioni meccaniche del funzionamento, vincolato al corpo per mezzo di sistemi di apertura a rotazione; –Piastra accessori elettrici in tecnopolimero autoestinguente V0, con accesso dalla parte inferiore dell'apparecchio. la piastra di cablaggio è facilmente removibile con lo sblocco delle viti di fermo; –Portalampada monoblocco in ceramica bianca, fissato su squadretta portalampada in acciaio zincato di opportuno spessore. TIPO FIVEP LITE MOD. CIRCLE CL.II

	APPARECCHIO PER ILLUMINAZIONE STRADALE EQUIPAGGIATO CON DOPPIA LAMPADA A SODIO AD ALTA PRESSIONE 70W, POSA A TESTA–PALO CARATTERISTICHE –Corpo in pressofusione in lega d'alluminio verniciata, con polveri di poliestere; –Calotta in pressofusione in lega d'alluminio ; –Riflettore in lamiera d'alluminio P–AL 99,85% anodizzata, di adeguato spessore; –Vetro di chiusura, vetro piano temperato, di opportuno spessore per resistere alle sollecitazioni meccaniche del funzionamento, vincolato al corpo per mezzo di sistemi di apertura a rotazione; –Piastra accessori elettrici in tecnopolimero autoestinguente V0, con accesso dalla parte inferiore dell'apparecchio. la piastra di cablaggio è facilmente removibile con lo sblocco delle viti di fermo; –Portalampada monoblocco in ceramica bianca, fissato su squadretta portalampada in acciaio zincato di opportuno spessore. TIPO FIVEP LITE MOD. CIRCLE CL.II
	APPARECCHIO PER ILLUMINAZIONE STRADALE EQUIPAGGIATO CON LAMPADA A SODIO AD ALTA PRESSIONE 100W E LAMPADA A SODIO AD ALTA PRESSIONE DA 35W, POSA A TESTA–PALO CARATTERISTICHE –Corpo in pressofusione in lega d'alluminio verniciata, con polveri di poliestere; –Calotta in pressofusione in lega d'alluminio ; –Riflettore in lamiera d'alluminio P–AL 99,85% anodizzata, di adeguato spessore; –Vetro di chiusura, vetro piano temperato, di opportuno spessore per resistere alle sollecitazioni meccaniche del funzionamento, vincolato al corpo per mezzo di sistemi di apertura a rotazione; –Piastra accessori elettrici in tecnopolimero autoestinguente V0, con accesso dalla parte inferiore dell'apparecchio. la piastra di cablaggio è facilmente removibile con lo sblocco delle viti di fermo; –Portalampada monoblocco in ceramica bianca, fissato su squadretta portalampada in acciaio zincato di opportuno spessore. TIPO FIVEP LITE MOD. CIRCLE CL.II
	APPARECCHIO PER ILLUMINAZIONE PISTA CICLABILE EQUIPAGGIATO CON LAMPADA A SODIO AD ALTA PRESSIONE 35W, POSA A TESTA–PALO CARATTERISTICHE –Corpo in pressofusione in lega d'alluminio verniciata, con polveri di poliestere; –Calotta in pressofusione in lega d'alluminio ; –Riflettore in lamiera d'alluminio P–AL 99,85% anodizzata, di adeguato spessore; –Vetro di chiusura, vetro piano temperato, di opportuno spessore per resistere alle sollecitazioni meccaniche del funzionamento, vincolato al corpo per mezzo di sistemi di apertura a rotazione; –Piastra accessori elettrici in tecnopolimero autoestinguente V0, con accesso dalla parte inferiore dell'apparecchio. la piastra di cablaggio è facilmente removibile con lo sblocco delle viti di fermo; –Portalampada monoblocco in ceramica bianca, fissato su squadretta portalampada in acciaio zincato di opportuno spessore. TIPO FIVEP LITE MOD. CIRCLE CICLABILE CL.II

LIMITE ZONA C2

LIMITE ZONA DI INTERVENTO

PARTICOLARE PLINTO

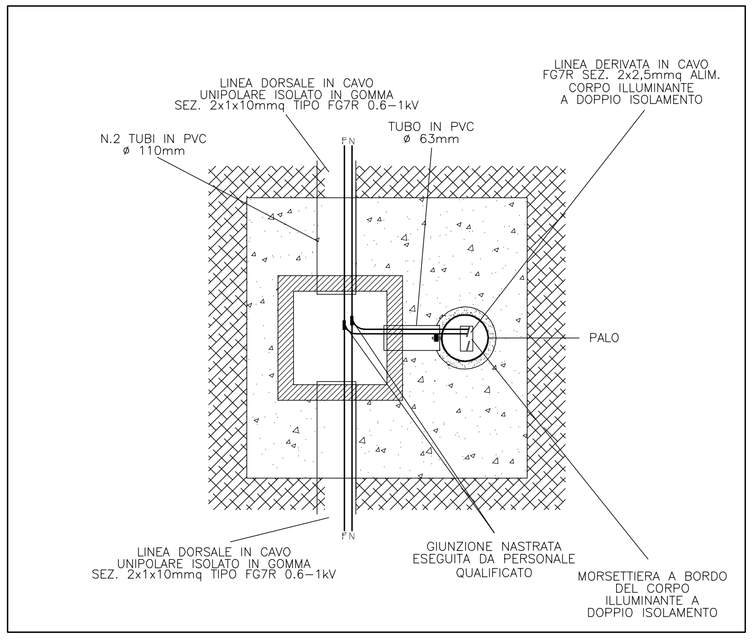

IMPIANTI ELETTRICI

PALARA LUCA
STUDIO TECNICO - PERITO INDUSTRIALE
Progettazione e Consulenza Impianti Elettrici Elettrostrumentali - Automazione - Sicurezza D.Lgs 81/08 - Prevenzione Incendi - Certificazione Energetica degli Edifici

Via del Lavoro 20 - 44122 FERRARA
Tel. +39 0532 1861720 - Fax 39 0532 1861977
e-mail: lpalara@studiotecnicopalara.com
http://www.studiotecnicopalara.com

LAVORO:

PIANO PARTICOLAREGGIATO DI INIZIATIVA PRIVATA RELATIVO ALL'AREA CLASSIFICATA DAL P.R.G. SOTTO ZONA C2 - E2 Loc. CHIESUOL DEL FOSSO (FE) - VIA BOLOGNA/VIA GALVANA
Soc. CISA - TECNOCOSTRUZIONI - COLLINI ROBERTA
PG. 77097/07

N°:	Revisione:	Data:	Esecutore:
N°: 01	Revisione: OPERE DI URBANIZZAZIONE ILLUMINAZIONE PUBBLICA–1° EMISSIONE	Data: GIU.'11	Esecutore: STUDIO TECNICO PALARA

Oggetto:

PLANIMETRIA ELETTRIFICATA IMPIANTO ILLUMINAZIONE PUBBLICA

Committente:
TECNOCOSTRUZIONI S.n.c.
Via M. Majocchi Plattis, 5
44124 Ferrara

Installatore:
.

Ufficio Tecnico:
Responsabile: PALARA Per. Ind. LUCA
Collaboratore: CIRELLI Per. Ind. PIETRO
Disegnatore: CIRELLI Per. Ind. PIETRO

Timbro e firma:

Scala: 1:500
Data di emissione: GIU.'11
Commessa: 2690/11
File: 2690ie01_PP
Tavola: I-4A

IL PRESENTE ELABORATO POTRA' ESSERE RIPRODOTTO COPIATO O UTILIZZATO SOLO PREVIO NS. CONSENSO