




SEZIONE A - A

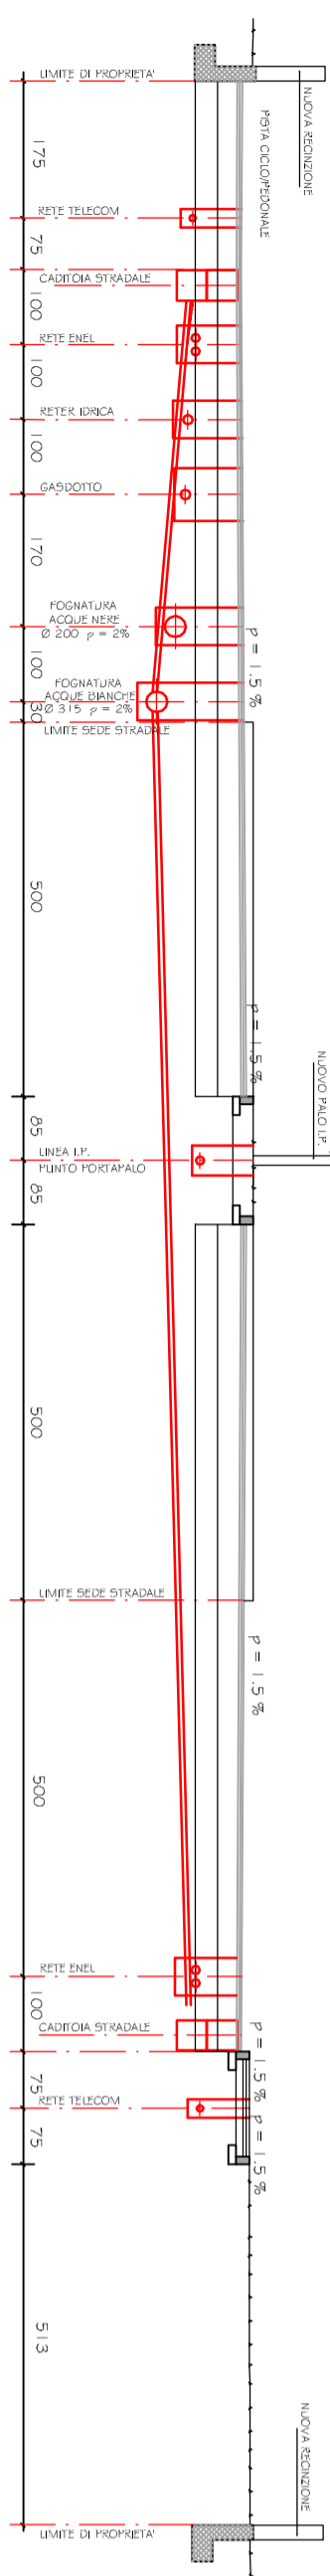


SEZIONE A - A CON IMPIANTI

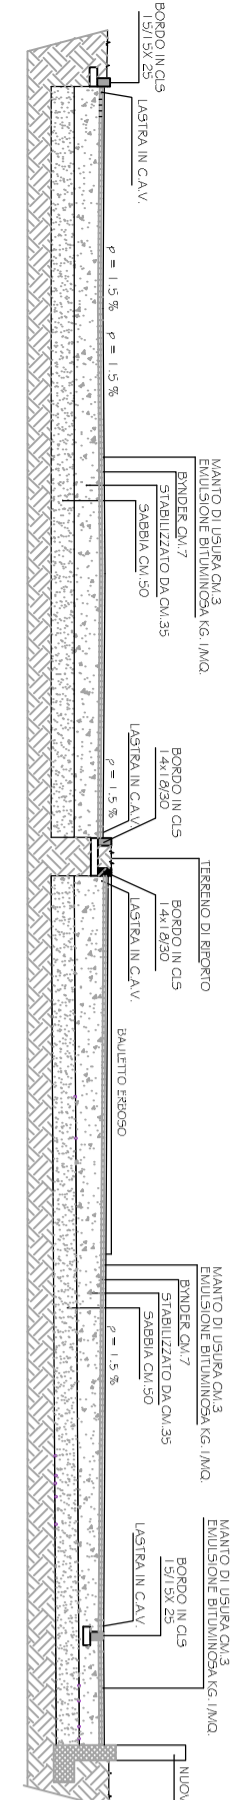


SEZIONE B - B

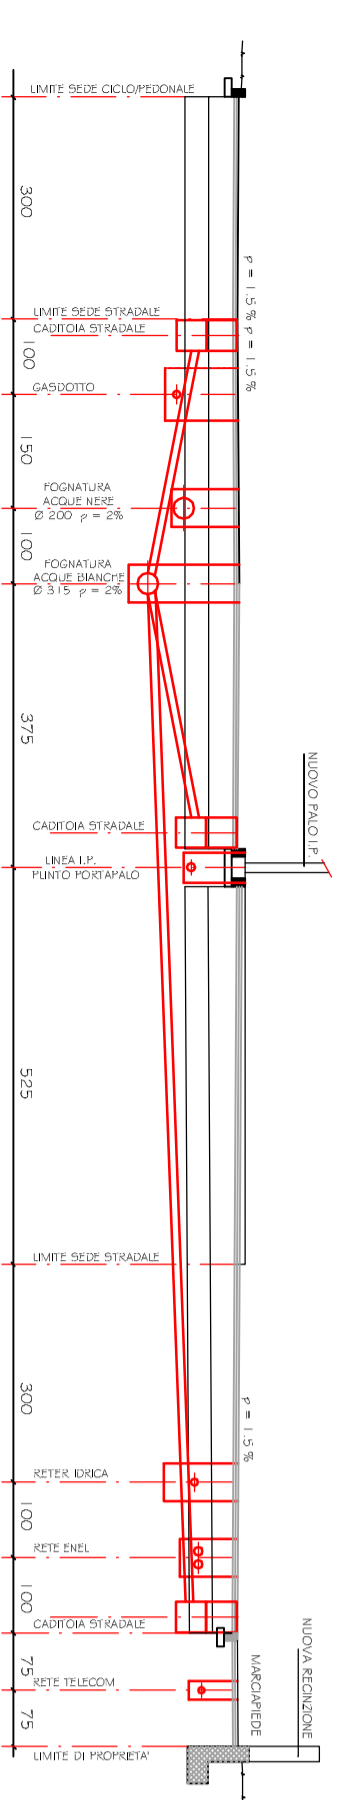

SEZIONE B - B CON IMPIANTI

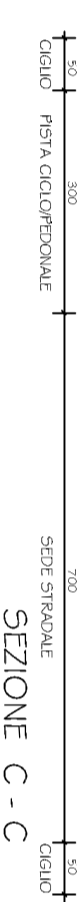

SEZIONE C - C

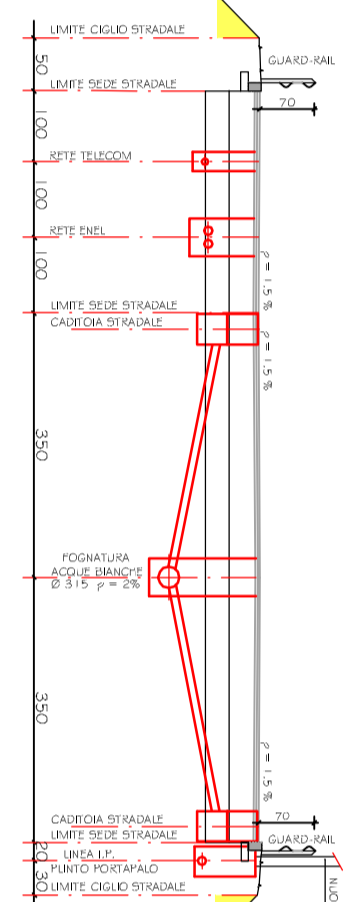

SEZIONE C - C CON IMPIANTI



LEGENDA

- LIMITE ZONA C2
- LIMITE ZONA D'INTERVENTO
- QUOTA DI RIFERIMENTO M.M.
- AREA DA CEDERE AL COMUNE DI FERRARA M.281.100 con la soluzione della planimetria di urbanizzazione senza costituire variante al piano particolareggiato

COMUNE DI FERRARA

PIANO PARTICOLAREGGIATO  
DI INIZIATIVA PRIVATA  
ZONA DI P.R.G. C/2  
Via Bologna/ Via Galvani

Comitente:  
Cisa Costruzioni S.r.l.  
Via Ladino, 29 - POROTTO (FE) - Tel. 05327732353  
Sig.ra Colini Roberta  
Via delle statue, 20 - FERRARA - Tel. 0532752111  
Tecnocostruzioni S.r.l.  
Via M. Magocchi Plattis, 5 - FERRARA - Tel. 0532741242  
Sig.ra Colini Roberta  
Viale Cavour, 20 - FERRARA

Progettista:  
geom. BORELLI Massimiliano  
Via Ladino, 29 - POROTTO (FE) - Tel. 05327732353  
geom. FACCHINI Roberto  
Via M. Magocchi Plattis, 5 - FERRARA - Tel. 0532741242  
ing. MELOTTI Luca  
Via Argine Vecchio, 85 - MIRABELLO (FE) - Tel. 0532847148

Descrizione	Scala	Data	Tipologia
Opera	1:2000	1/100	D2a
Opera			T2a

OPERE DI URBANIZZAZIONE  
SEZIONI STRADALI - PARTICOLARI COSTRUTTIVI IMPIANTI

1-10