



AREA DA CEDERE AL COMUNE DI FERRARA MQ.159,00 congiuntamente alle altre aree inerenti la viabilità. Si precisa che la soluzione della pista ciclabile potrà essere modificata in sede di opere di urbanizzazione senza costituire variante al Piano Particolareggiato

AREA DA CEDERE AL COMUNE DI FERRARA MQ.128,00 congiuntamente alle altre aree inerenti la viabilità. Si precisa che la soluzione della pista ciclabile potrà essere modificata in sede di opere di urbanizzazione senza costituire variante al Piano Particolareggiato

AREA DA CEDERE AL COMUNE DI FERRARA MQ.128,00 congiuntamente alle altre aree inerenti la viabilità. Si precisa che la soluzione della pista ciclabile potrà essere modificata in sede di opere di urbanizzazione senza costituire variante al Piano Particolareggiato

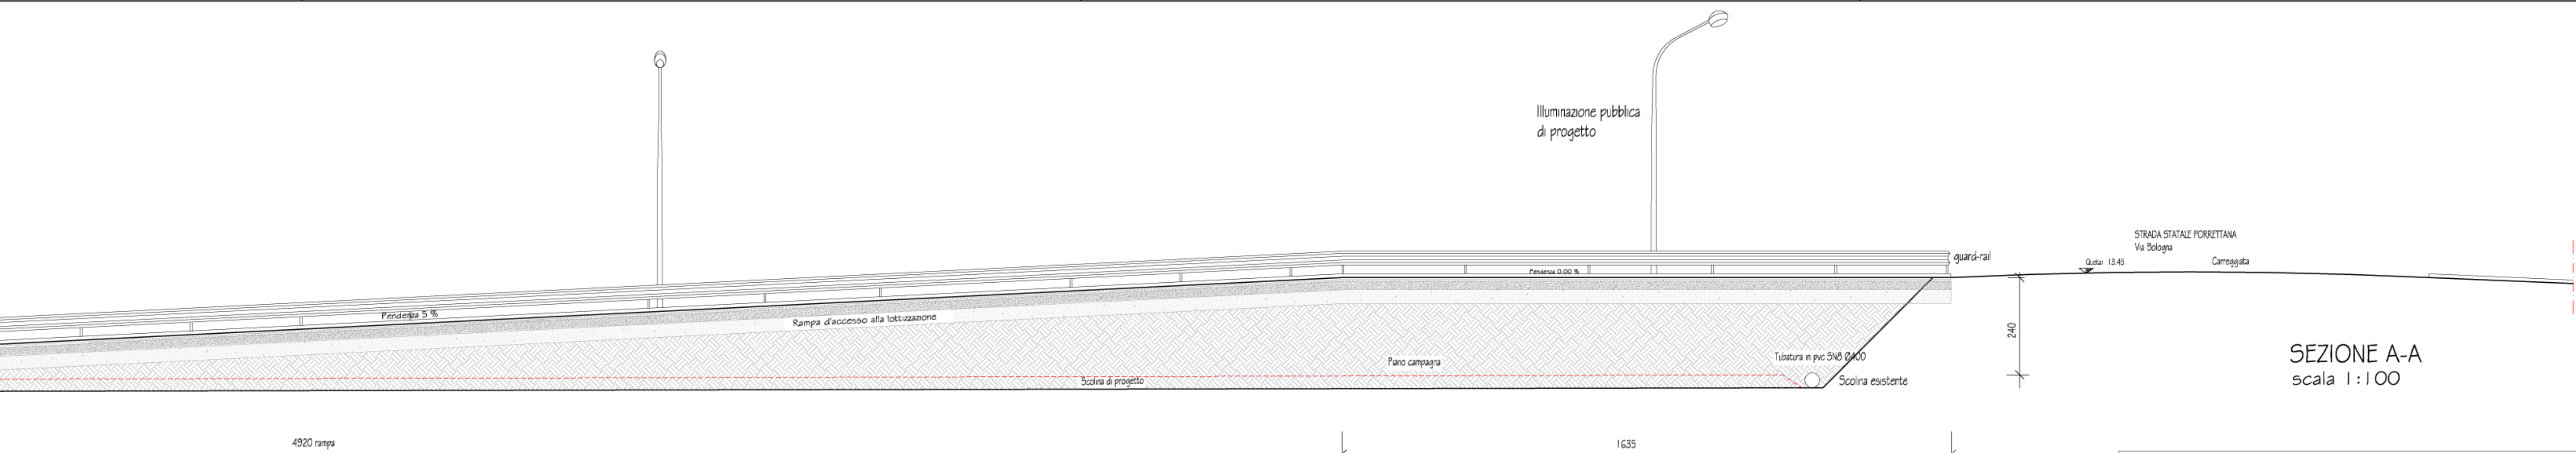

SEZIONE A-A
scala 1:100

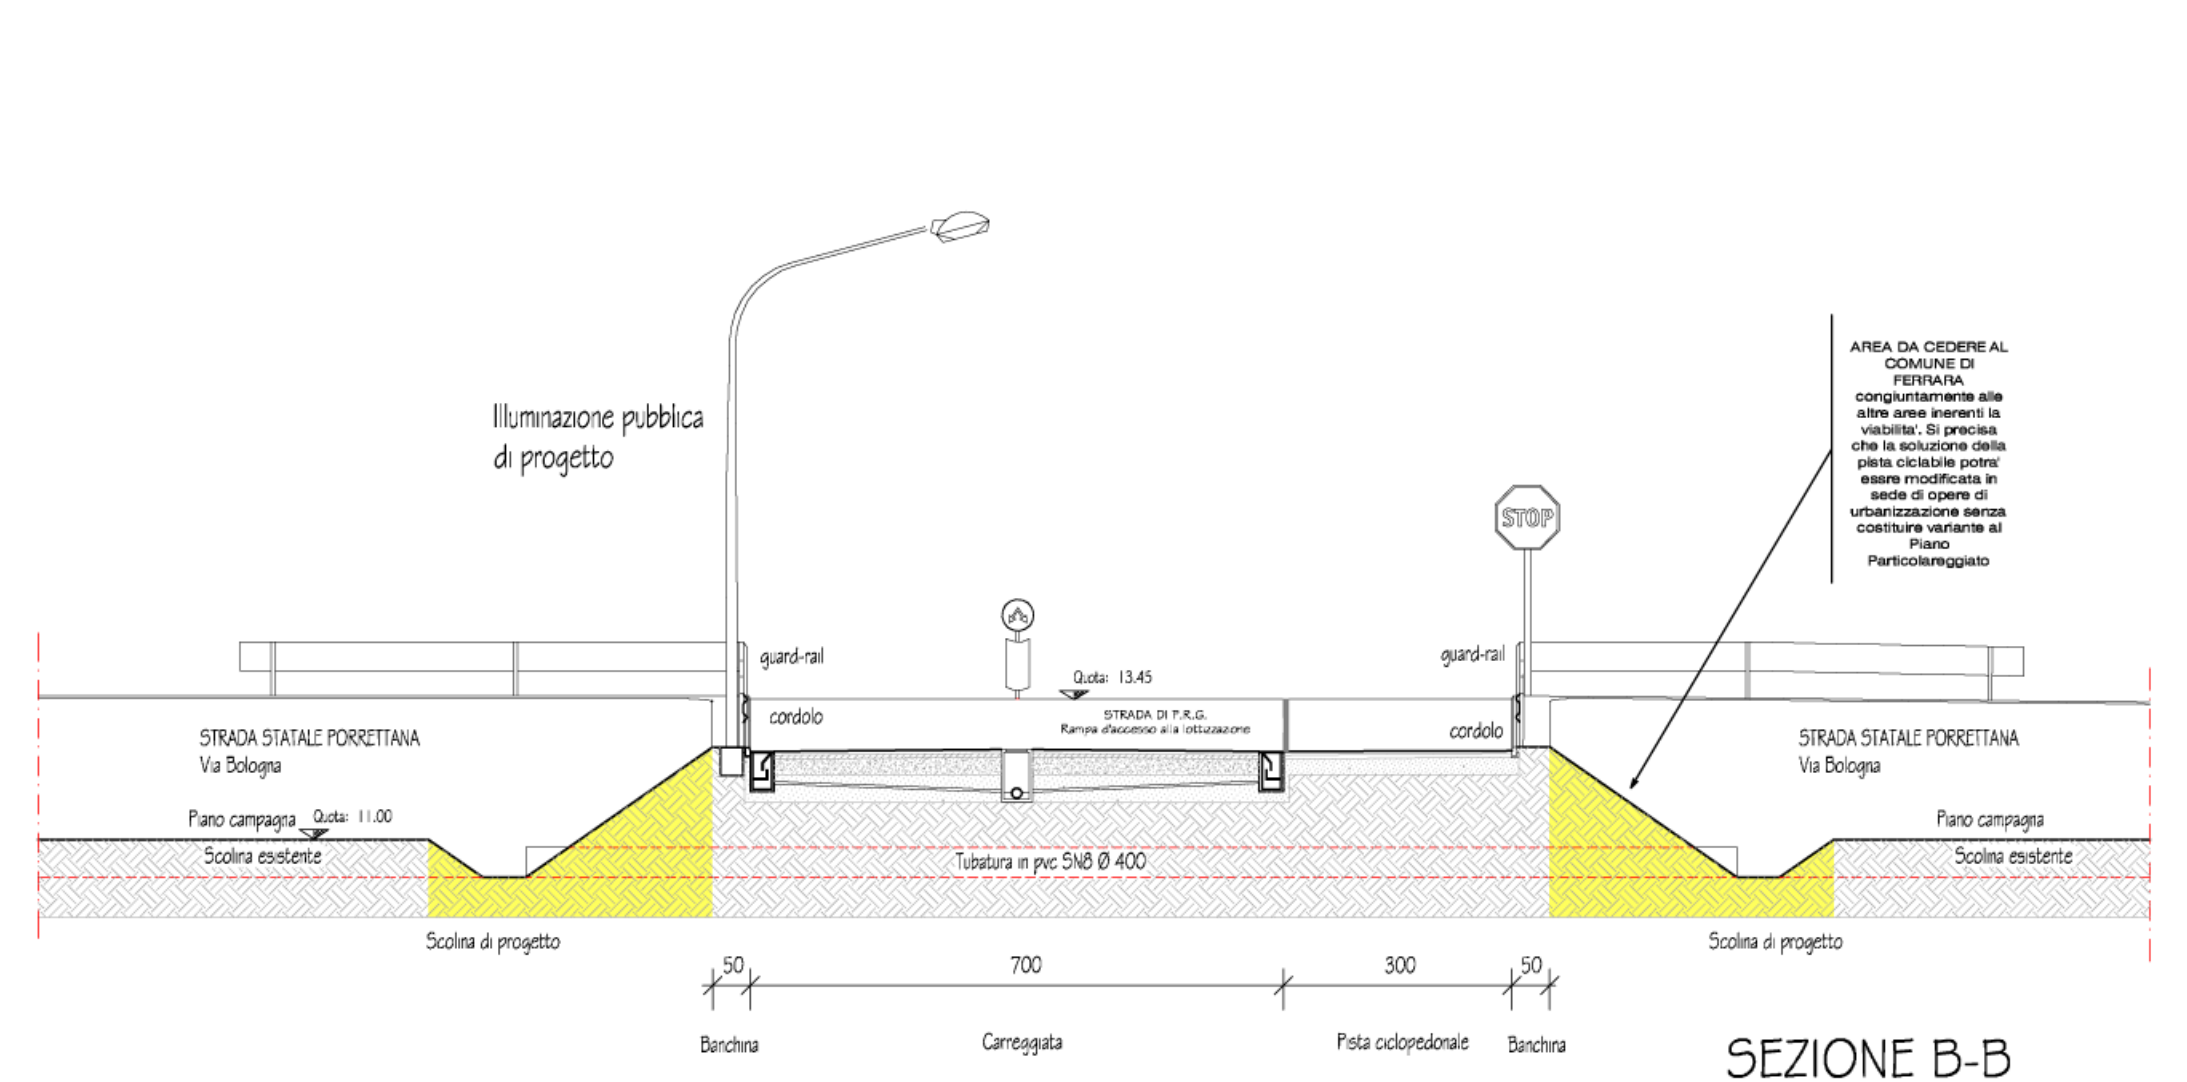

SEZIONE B-B
scala 1:100

LEGENDA

- RETE ACQUE METEORICHE
- ▭ CADITOIE SIFONATE
- RETE ENEL
- RETE TELECOM
- RETE IDRICA ESISTENTE
- RETE SIRTU ESISTENTE
- RETE GAS ESISTENTE

COMUNE DI FERRARA		
PIANO PARTICOLAREGGIATO DI INIZIATIVA PRIVATA ZONA DI P.R.G. C/2 Via Bologna/ Via Galvana		
Comittente Cisa Costruzioni S.r.l. Via Ladino, 29 - POROTTO (FE) - Tel. 0532/732353 Sig.a Collini Roberta Via delle statue, 20 - FERRARA - Tel. 0532/752111 Tecnocostruzioni S.n.c. Via M. Majocchi Plattis, 5 - FERRARA - Tel. 0532/741242 B.V.B. GROUP s.r.l. Viale Cavour, 20 - FERRARA		
Progettista geom. BORELLI Massimiliano Via Ladino, 29 - POROTTO (FE) - Tel. 0532/732353 geom. FACCHINI Roberto Via M. Majocchi Plattis, 5 - FERRARA - Tel. 0532/741242 ing. MELOTTI Luca Via Argine Vecchio, 85 - MIRABELLO (FE) - Tel. 0532/847148		
Oggetto	Scala 1:500 - 1:200	Data
Oggetto OPERE DI URBANIZZAZIONE INNESTO STRADALE CON S.S. N. 64 "PORRETTANA" PLANIMETRIA E SEZIONI		Tavola I-11A