


DETTAGLIO POZZETTO "I" RETE MISTA HERA ALLACCIO RETE FOGNARIA DI LOTTIZZAZIONE / SCOLMATORE PIENA FOGNARIA


SEZIONE

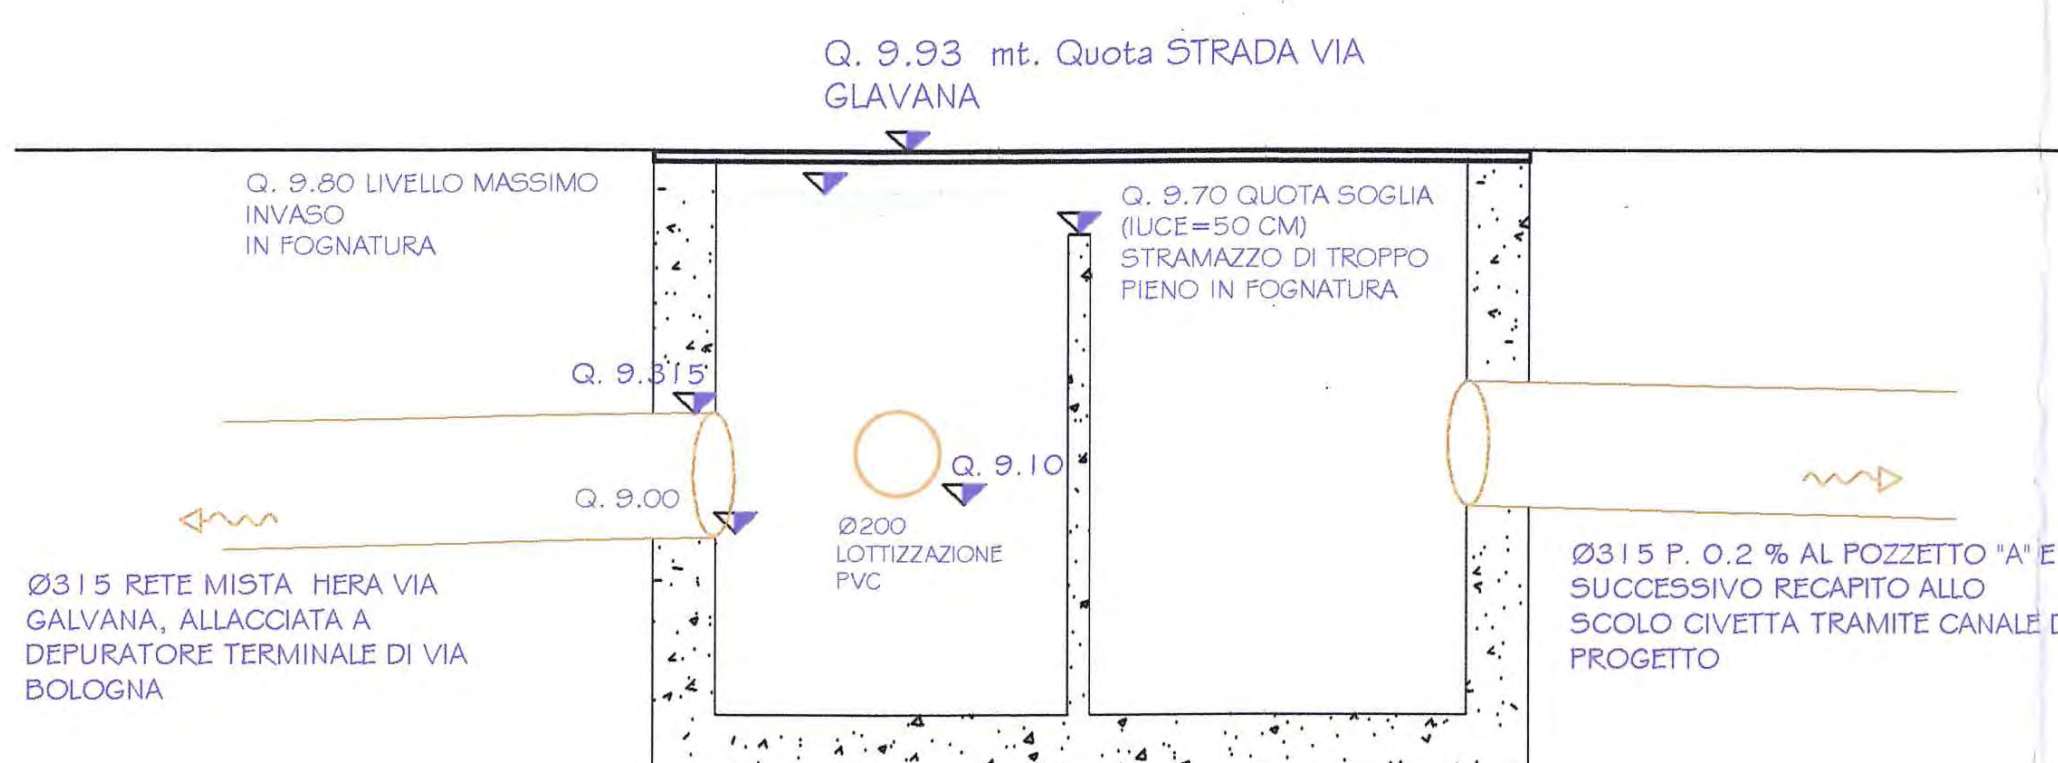


PIANTA



SEZIONE TRASVERSALE POZZETTI A - B - C "VASCA ESPANSIONE VPuG" / MANUFATTI IDRAULICI

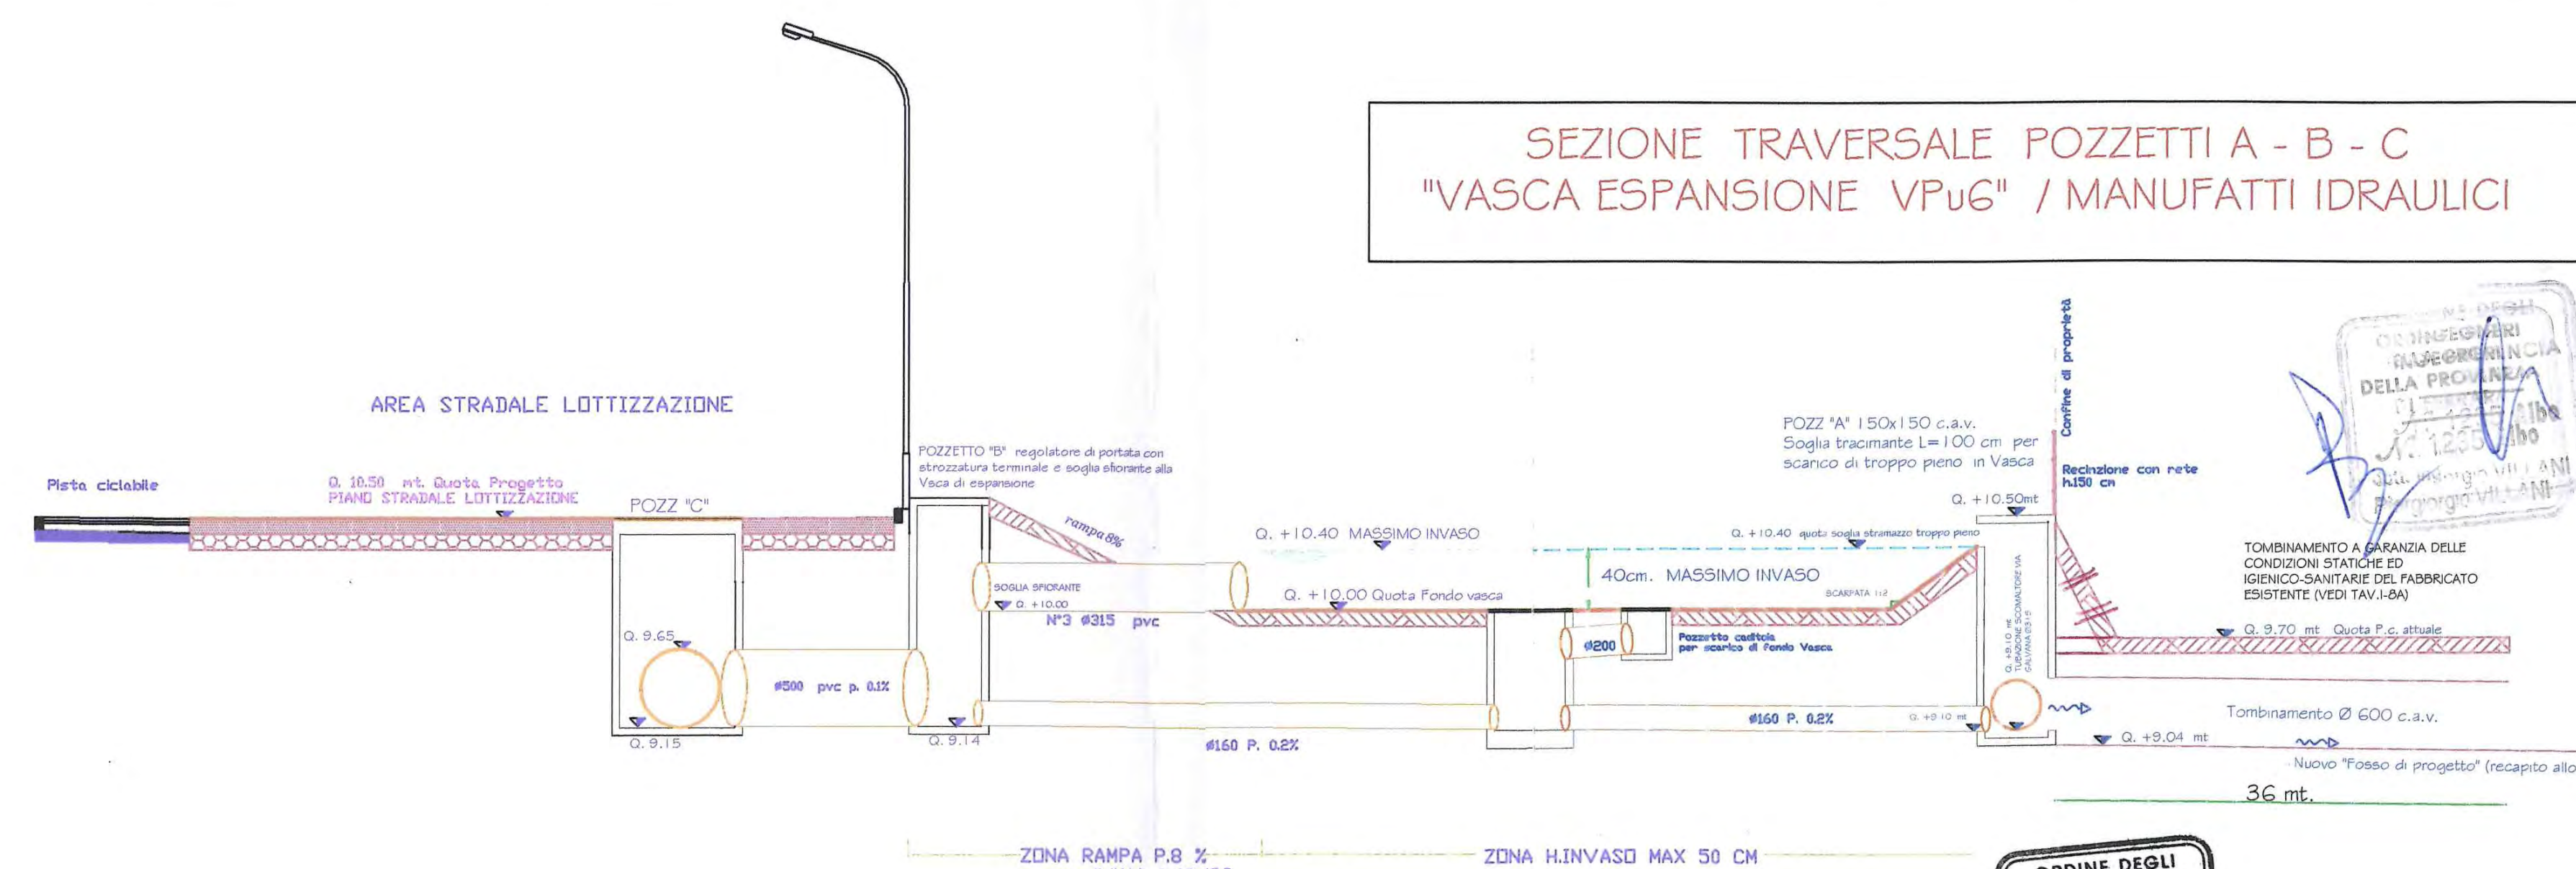

SEZIONE TRASVERSALE STRADA LOTTIZZAZIONE POZZETTO "I" - VASCA ESPANSIONE VPu I" MANUFATTI IDRAULICI

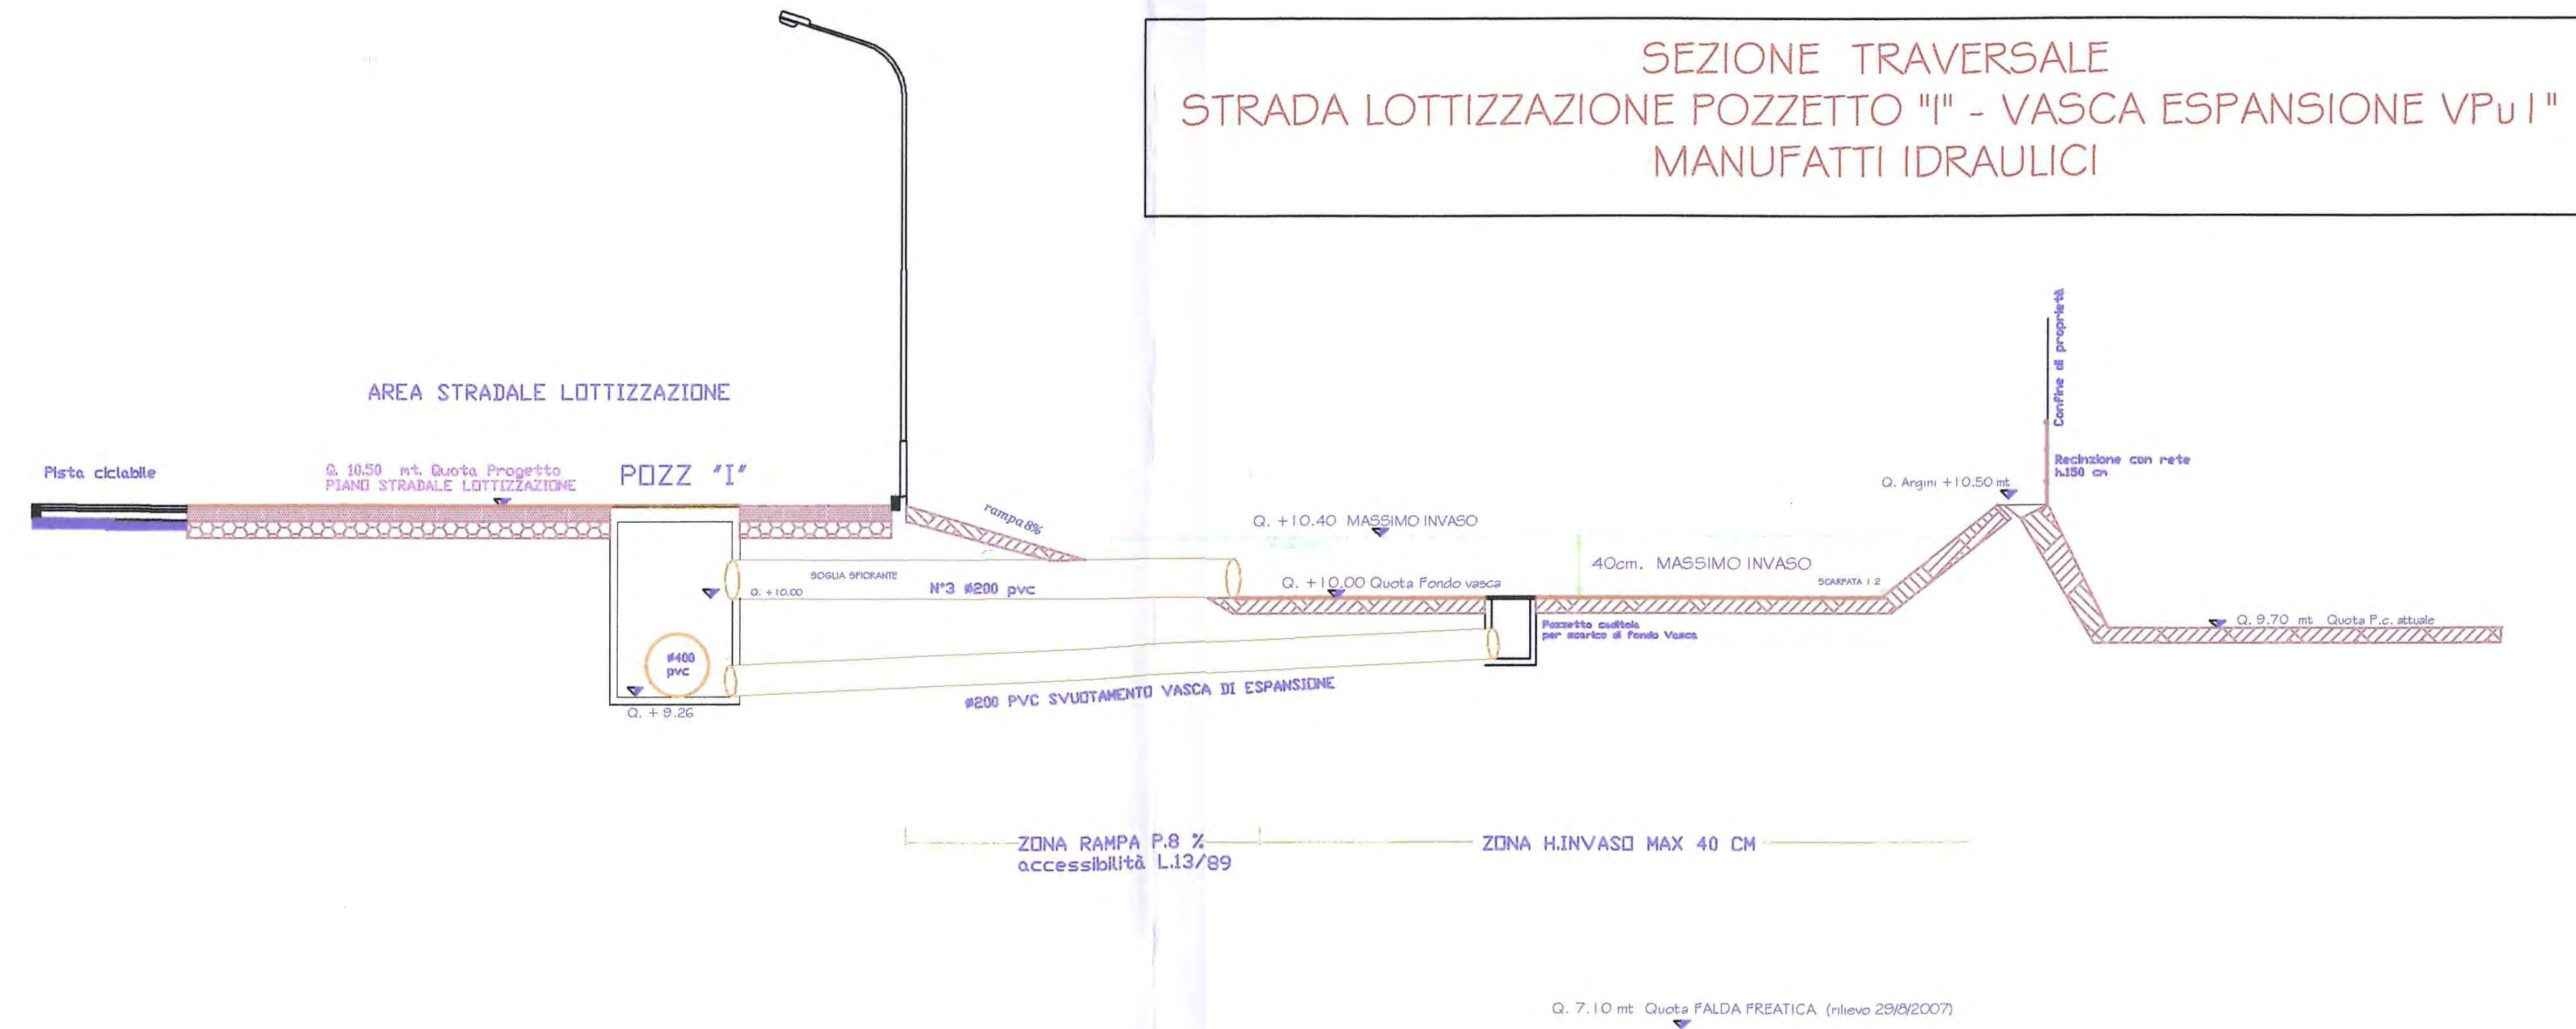

B.V.B. GROUP S.R.L.  
Viale Cavour n. 5/A - 44100  
Ferrara (FE)  
P.Iva e C.F.: 01647880389

TECNOCOSTRUZIONI S.n.c.  
di FACCHINI GERM. R. & C.  
Via M. Majocchi Plattis, 5  
FERRARA

ORDINE DEGLI INGEGNERI DELLA PROVINCIA DI FERRARA  
N. 1035 Albo  
dott. ing. Piergiorgio VILLANI

CISA Costruzioni S.r.l.  
P.IVA 01622910387

ORDINE DEGLI INGEGNERI DELLA PROVINCIA DI FERRARA  
N. 1020 Albo  
dott. ing. LUCA MELOTTI

Collegio Provinciale Geometri e Geometri Laureati di Ferrara  
Iscrizione Albo N. 3717  
Geometra Roberto Facchini

COMUNE DI FERRARA		
PIANO PARTICOLAREGGIATO DI INIZIATIVA PRIVATA ZONA DI P.R.G. C/2 Via Bologna/ Via Galvana		
Committente	Cisa Costruzioni S.r.l. Via Ladino, 29 - POROTTO (FE) - Tel. 0532/732353 Sig.a Collini Roberta Via delle statue, 20 - FERRARA - Tel. 0532/752111 Tecnocostruzioni S.n.c. Via M. Majocchi Plattis, 5 - FERRARA - Tel. 0532/741242	
Progettista	geom. BORELLI Massimiliano Via Ladino, 29 - POROTTO (FE) - Tel. 0532/732353 geom. Facchini Roberto Via M. Majocchi Plattis, 5 - FERRARA - Tel. 0532/741242 ing. MELOTTI Luca Via Argine Vecchio, 85 - MIRABELLO (FE) - Tel. 0532/847148 ing. VILLANI Piergiorgio Via Borgo dei Leoni, 79 - FERRARA - Tel. 349/6820270	
Oggetto	Scale 1:200	Data
Oggetto	OPERE DI URBANIZZAZIONE RETI FOGNARIE ACQUE METEORICHE SEZIONI TRASVERSALI VASCHE ESPANSIONE	Tavola 1-8B
DETTAGLIO POZZETTO SCOLMATORE PIENA FOGNATURA VIA GALVANA		

03 GEN. 2012

Il Tecnico  
L. 10/10/2011  
SETTORE PIANIFICAZIONE TERRITORIALE - PROGETTAZIONE E GESTIONE  
U.O. PIANI URBANISTICI ATTUATIVI - PROGETTAZIONE E GESTIONE

31 GEN. 2014