



**PROFILLO LONGITUDINALE FOGNATURE METEORICHE  
TRATTO COMPRESO TRA "POZZETTO I - POZZETTO I4 "**

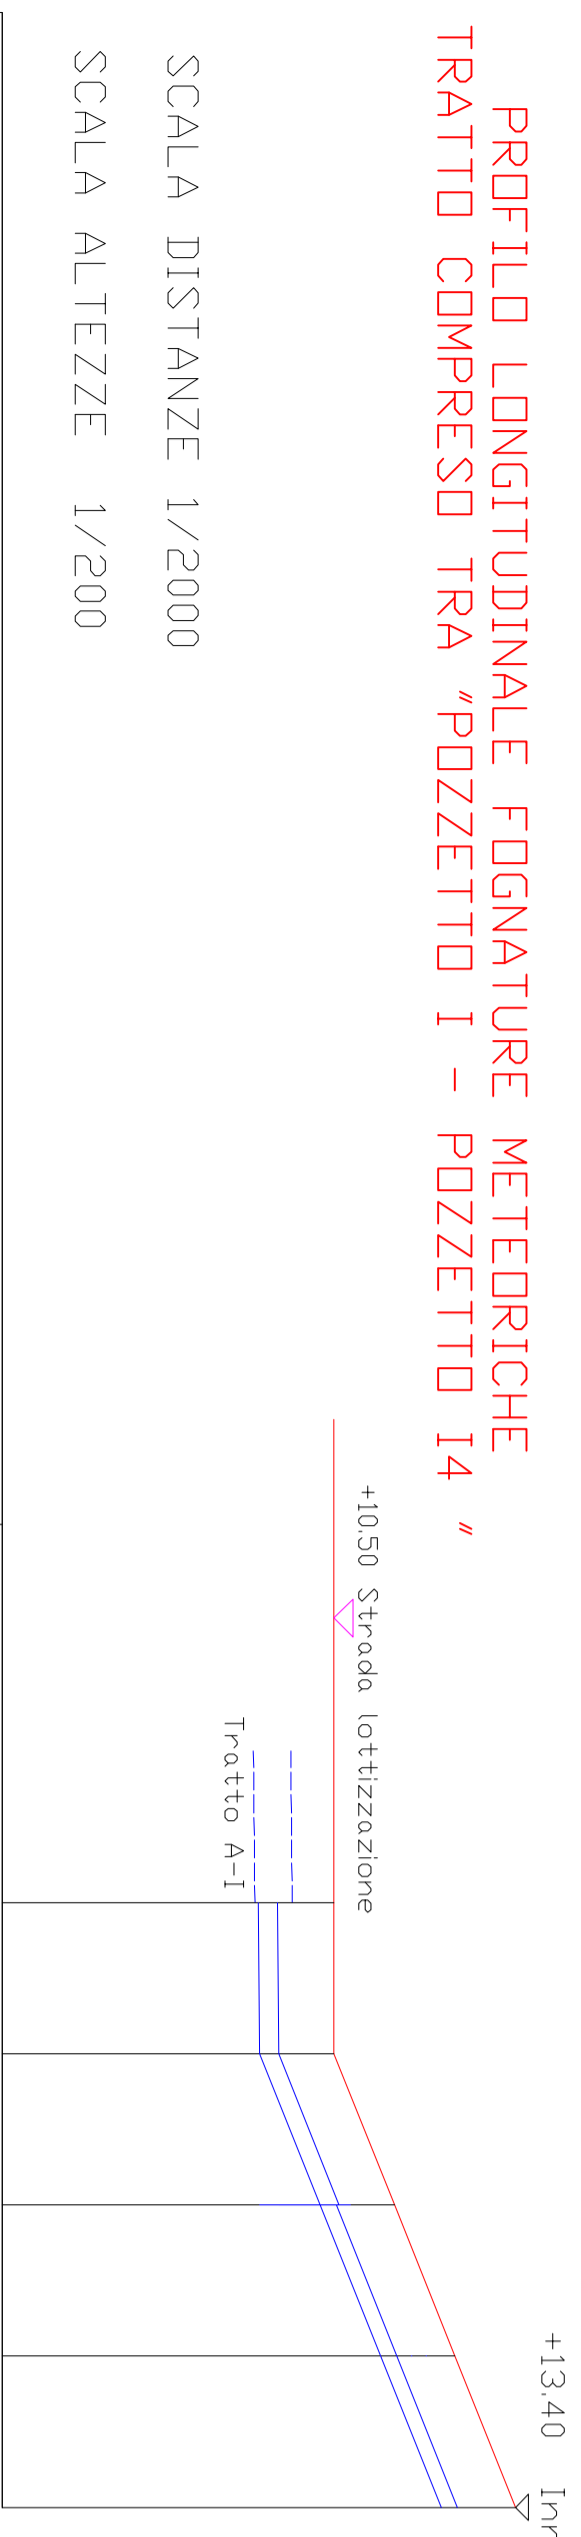

PICCHETTI	I	I1	I2	I3	I4
PROGRESSIVE	0.00	20.00	40.00	60.00	80.00
PARZIALI	20.0	20.0	20.0	20.0	20.0
QUOTE TERRENO	10.50	11.00	11.80	12.60	13.40
QUOTA FONDDO PROGETTO	9.40	9.42	10.22	11.02	11.82
QUOTA CIELO PROGETTO	9.65	9.67	10.47	11.22	12.02
LIVELLETTTE	I=0.1% I=4% I=4% I=4%				
ALTEZZA DI SCAVO	1.2	1.68	1.68	1.68	1.68
TIPLOGIA TUBAZIONE	PVC 250	PVC 250	PVC 200	PVC 200	PVC 200

**PROFILLO LONGITUDINALE FOGNATURE METEORICHE  
TRATTO COMPRESO TRA "POZZETTO A - POZZETTO N "**

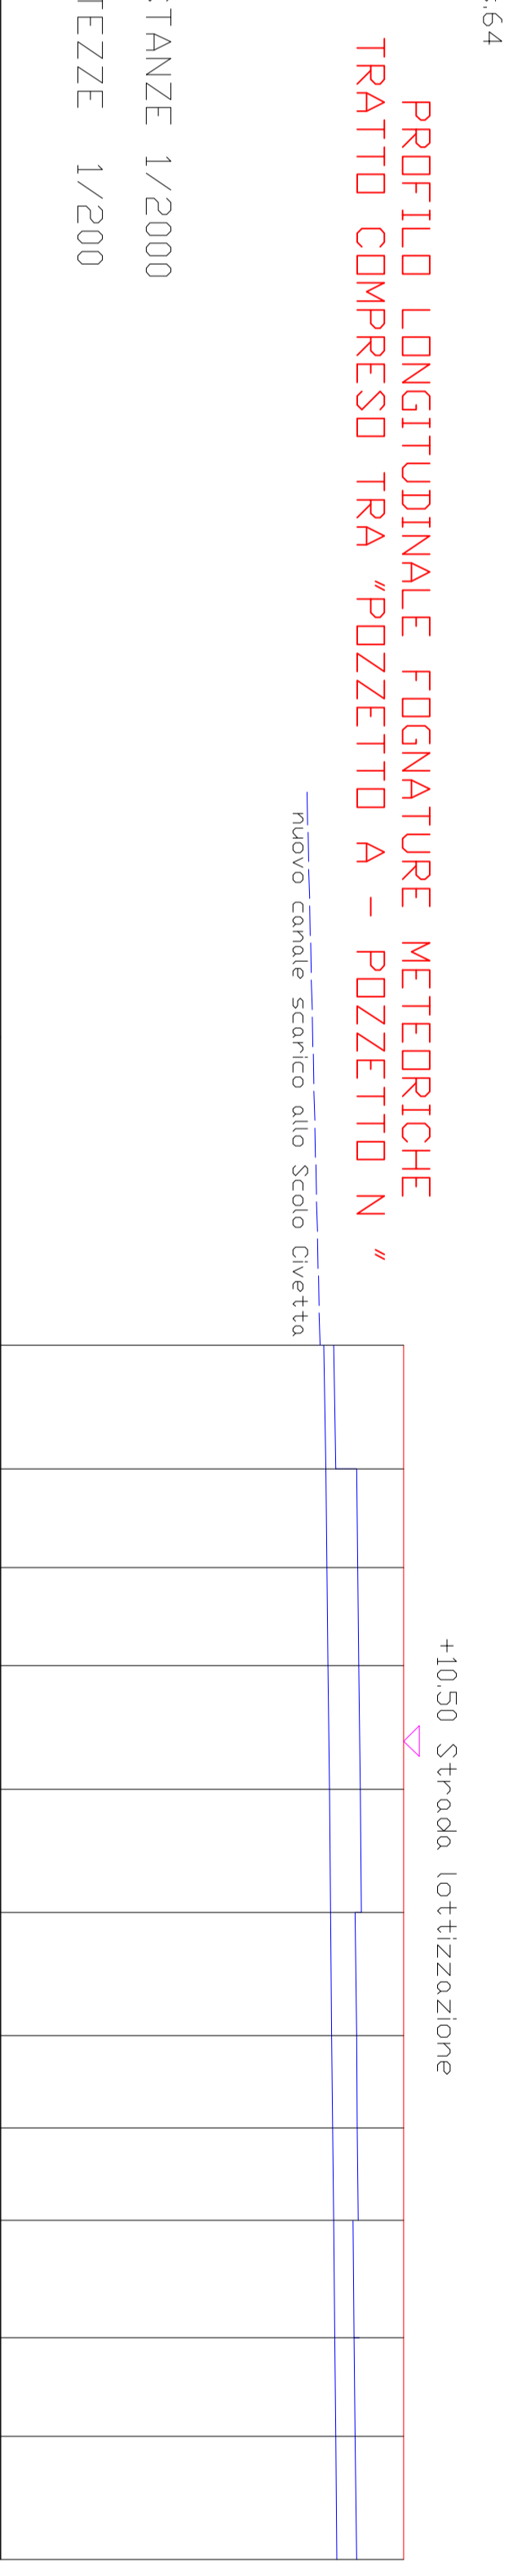

PICCHETTI	A	B	C	D	E	F	G	H	I	L	M	N
PROGRESSIVE	0.00	20.00	36.00	52.00	72.00	92.00	112.00	127.00	142.00	161.00	177.00	197.00
PARZIALI	20.00	16.00	16.00	20.00	20.00	20.00	15.00	15.00	19.00	16.00	20.00	
QUOTE TERRENO	10.50	10.50	10.50	10.50	10.50	10.50	10.50	10.50	10.50	10.50	10.50	10.50
QUOTA FONDDO PROGETTO	9.10	9.14	9.156	9.172	9.192	9.212	9.232	9.247	9.262	9.281	9.297	9.317
QUOTA CIELO PROGETTO	9.26	9.30	9.656	9.672	9.692	9.712	9.632	9.647	9.662	9.596	9.612	9.632
LIVELLETTTE	I=0.2% I=0.1%											
ALTEZZA DI SCAVO	1.40	1.36	1.34	1.32	1.30	1.28	1.26	1.25	1.23	1.21	1.20	1.18
TIPLOGIA TUBAZIONE	PVC 160	PVC 500	PVC 500	PVC 500	PVC 500	PVC 500	PVC 400	PVC 400	PVC 400	PVC 315	PVC 315	PVC 315

<b>COMUNE DI FERRARA</b> PIANO PARTICOLAREGGIATO DI INIZIATIVA PRIVATA ZONA DI P.R.G. C/2 Via Bologna/ Via Galvani	
Casa Costruzioni S.r.l. Via Ladino, 29 - FOKOTTO (FE) - Tel. 05327732353 Sig.ra Collini Roberta Via delle statue, 20 - FERRARA - Tel. 0532752111 Tecnocostruzioni S.n.c. Via M. Magocchi Platts, 5 - FERRARA - Tel. 0532741242 B.V.B. GRUPP s.r.l. Viale Cavour, 20 - FERRARA	
Progettista: geom. BORELLI Massimiliano Via Ladino, 29 - FOKOTTO (FE) - Tel. 0532732353 geom. Facchini Roberto Via M. Magocchi Platts, 5 - FERRARA - Tel. 0532741242 ing. MELIOTTI Luca Via Argine Vecchio, 85 - MIRABELLO (FE) - Tel. 0532847148 ing. VILLANI Ferruccio Via Borgo dei Leoni, 79 - FERRARA - Tel. 3496820270	
Oggetto: OPERE DI URBANIZZAZIONE RETI FOGNARIE ACQUE METEORICHE PROFILI LONGITUDINALI LINEE FOGNARIE	Scale: 1:300 1:80

**I-8C**