



SEZIONE TIPO STRADALE

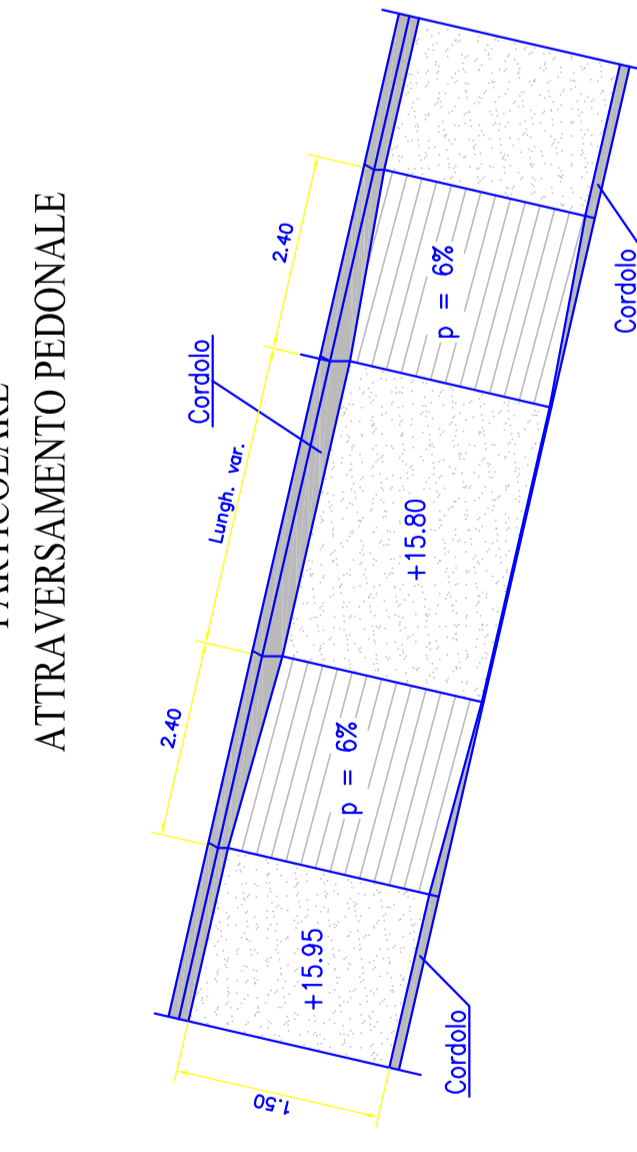


PARTICOLARE ATTRAVERSAMENTO PEDONALE


PROFILO A-A
Scala 1:250

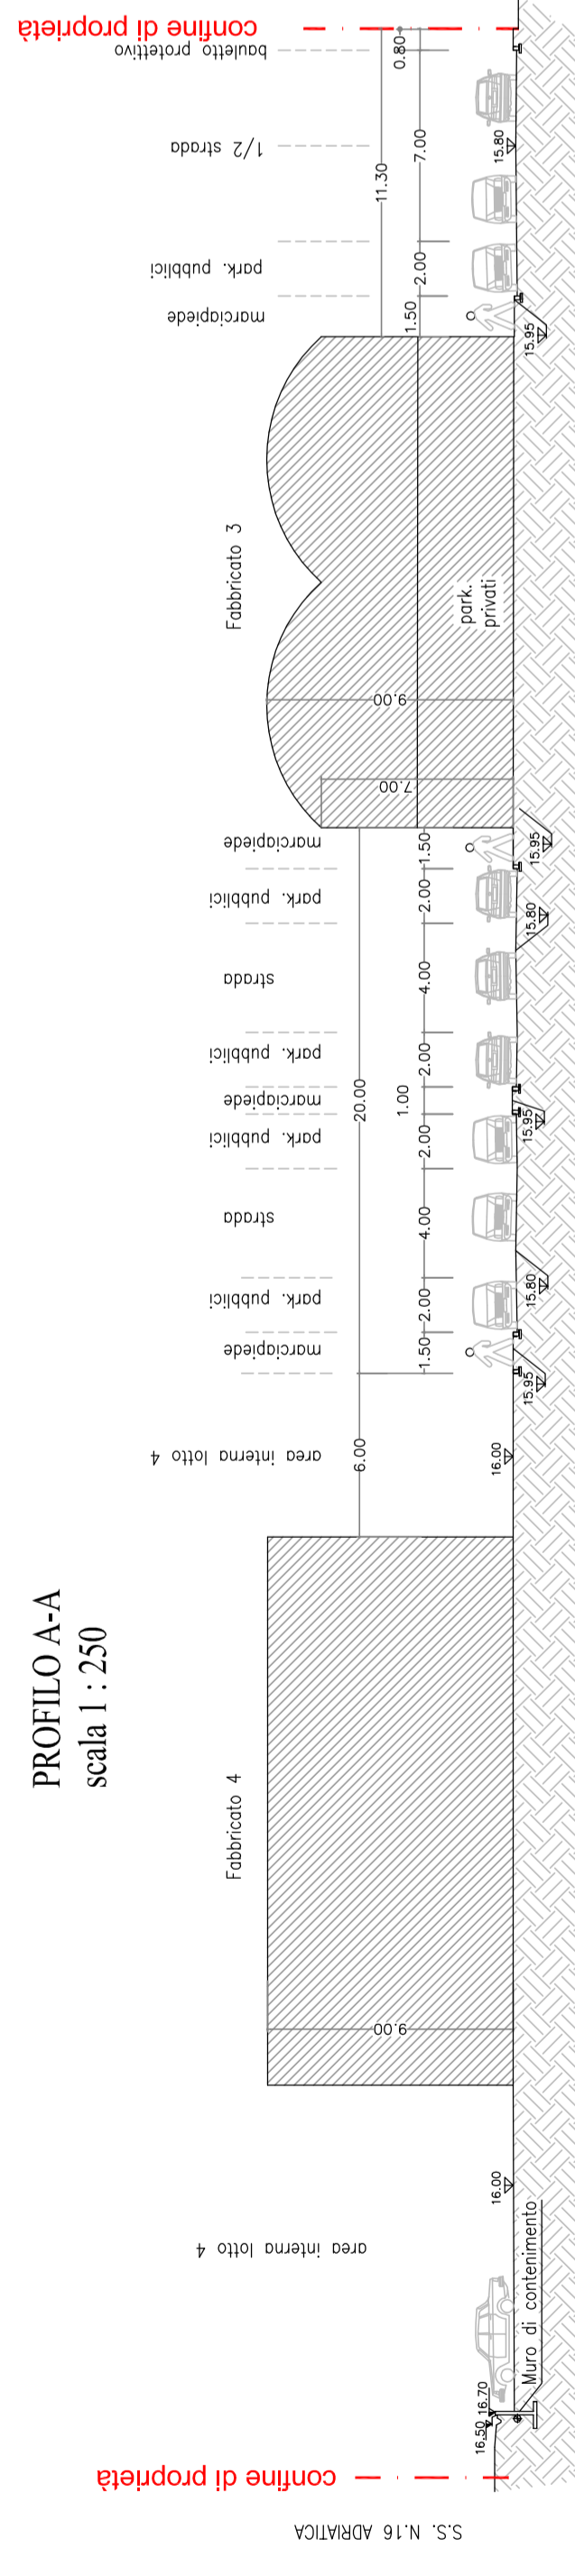


PROFILO B-B
Scala 1:250

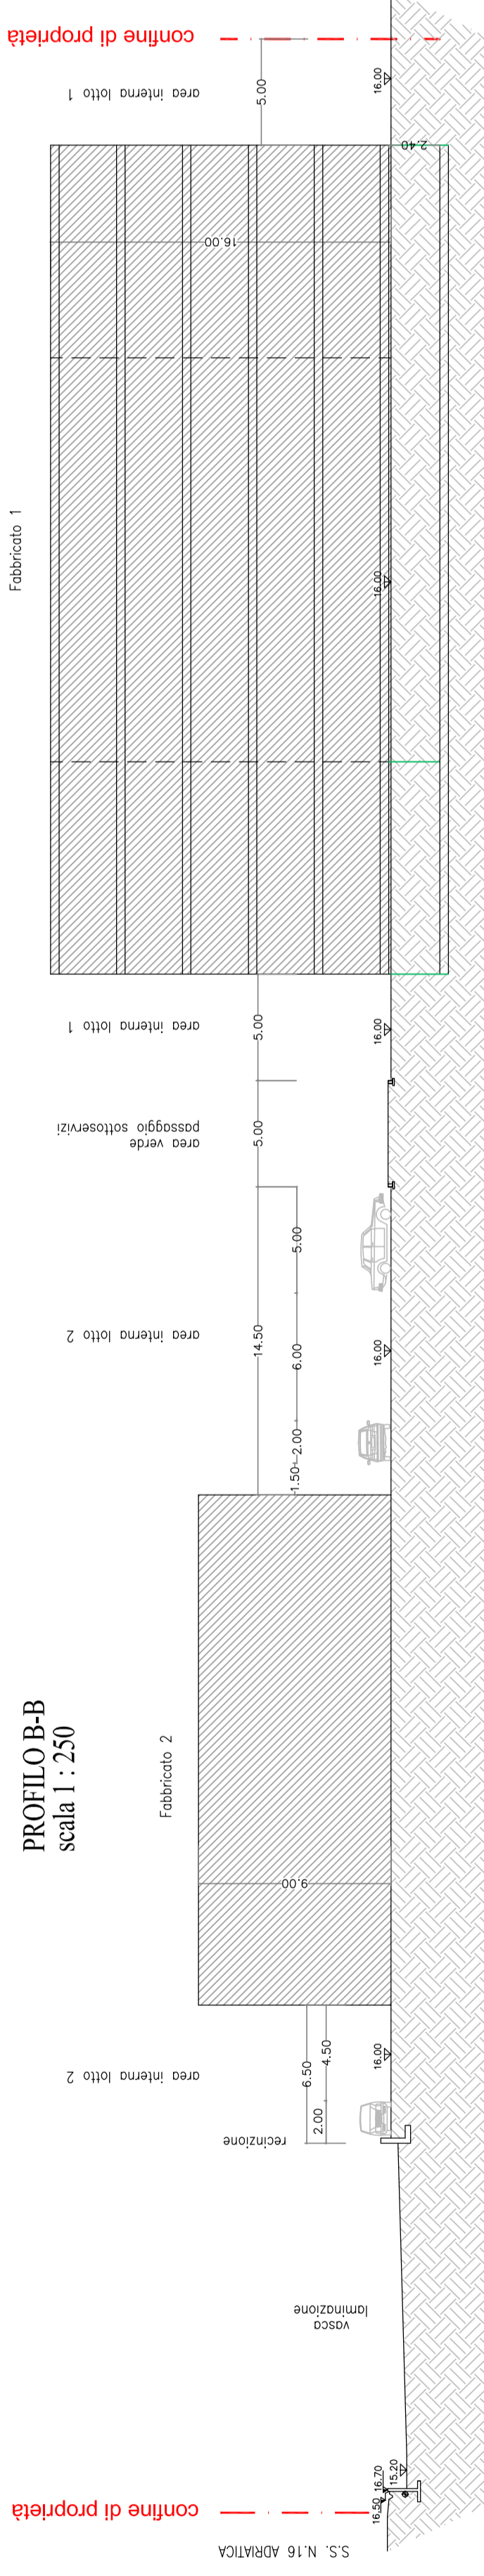


PROFILO C-C
Scala 1:250

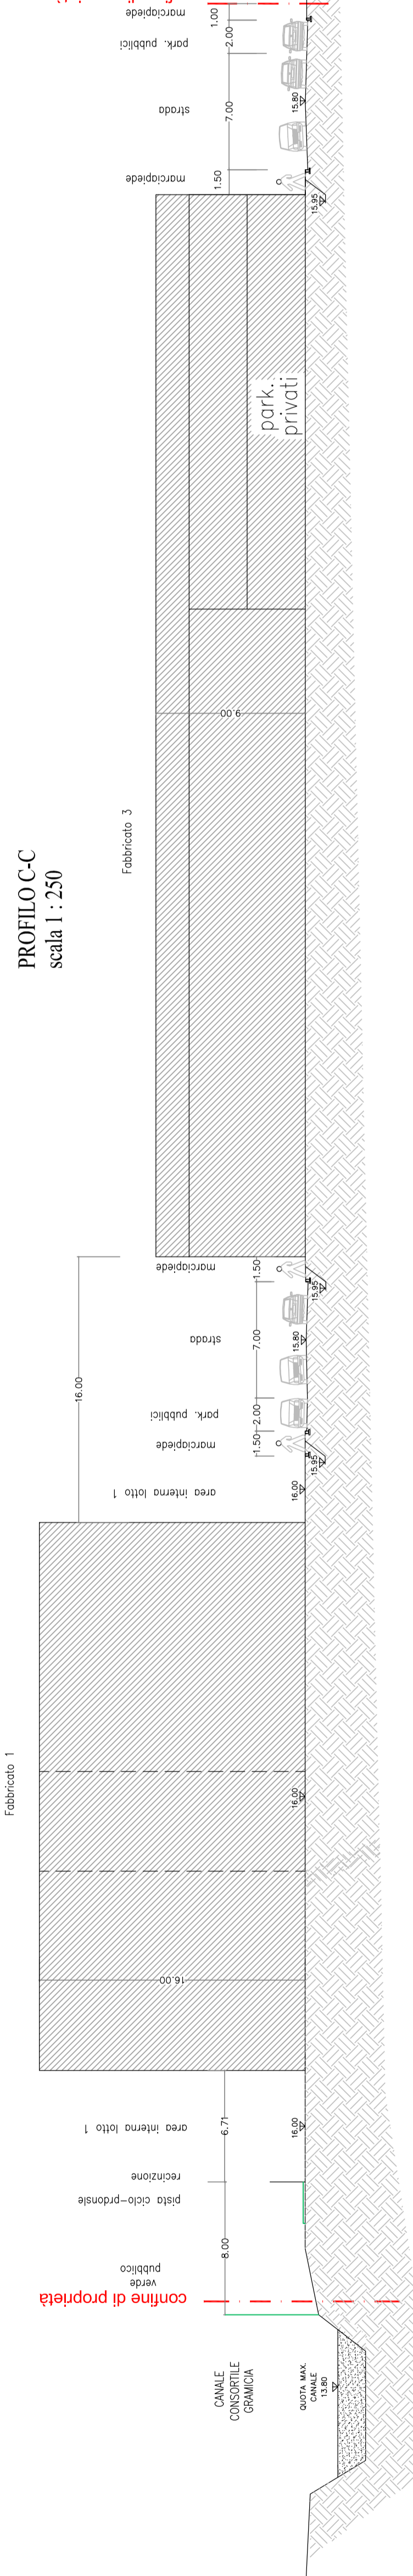


PROFILO D-D
Scala 1:250

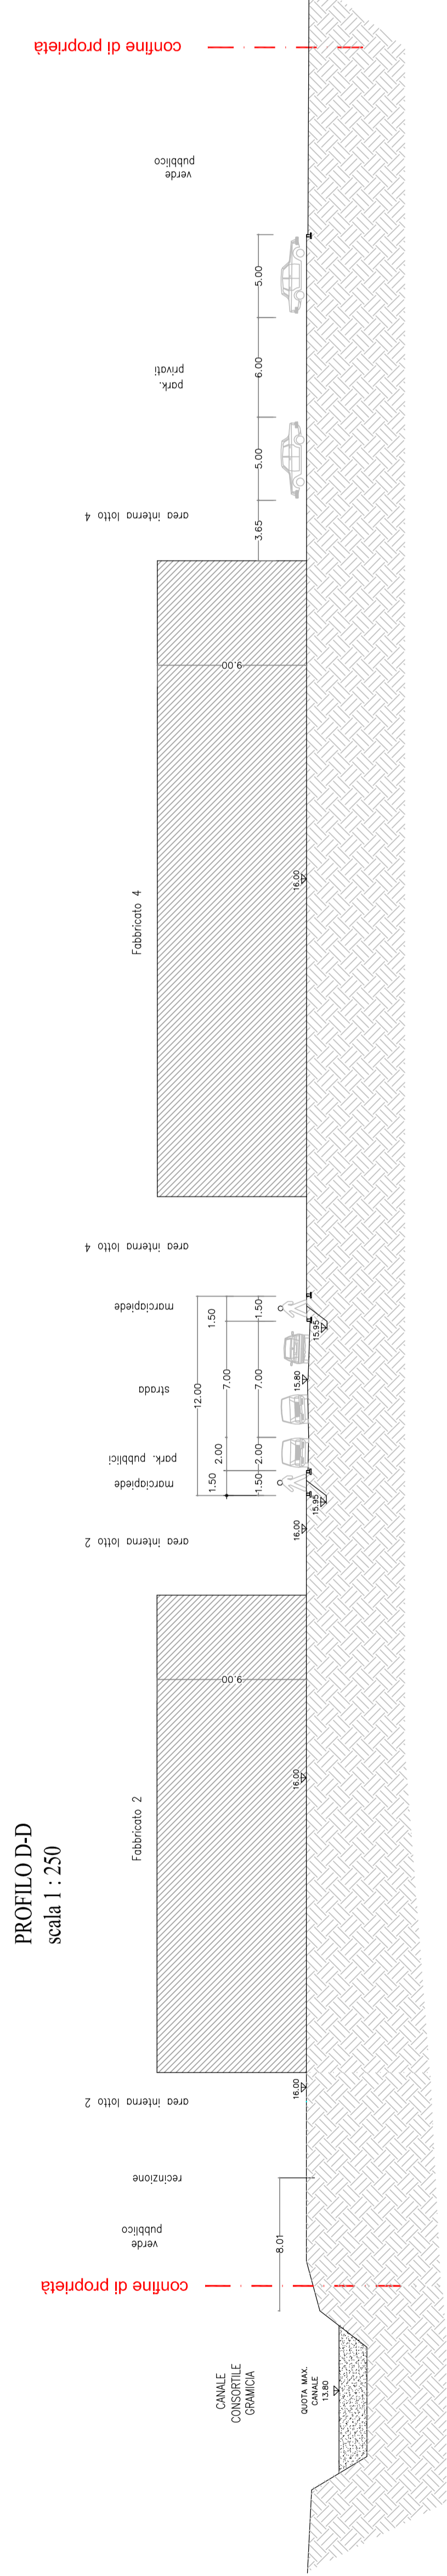


SEZIONE TRALICCIO PORTA TUBI

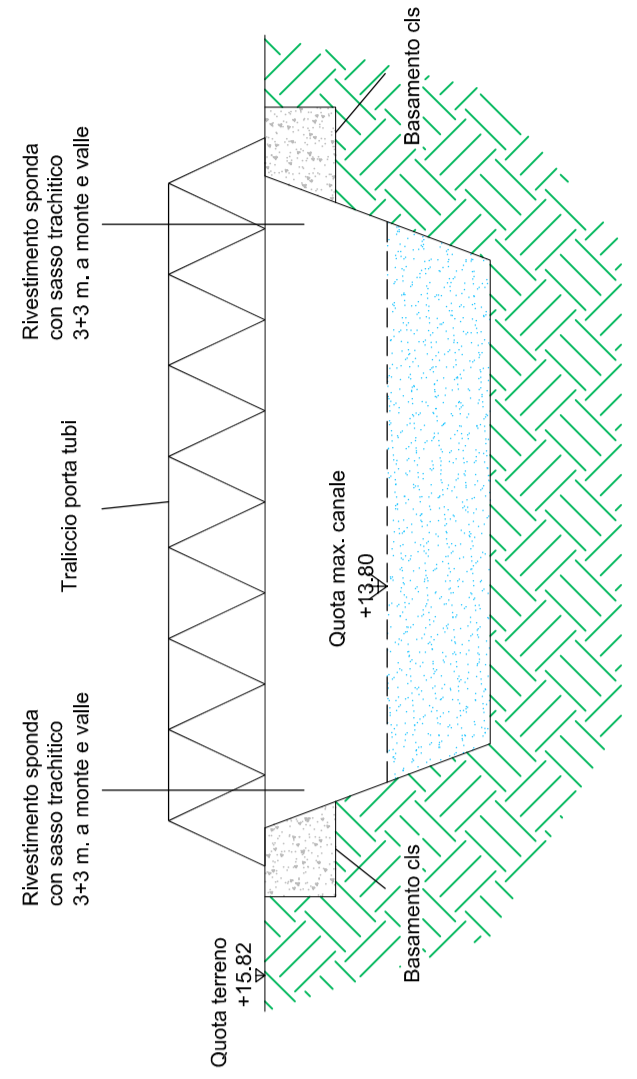

SCHEMA TRALICCIO PORTA TUBI

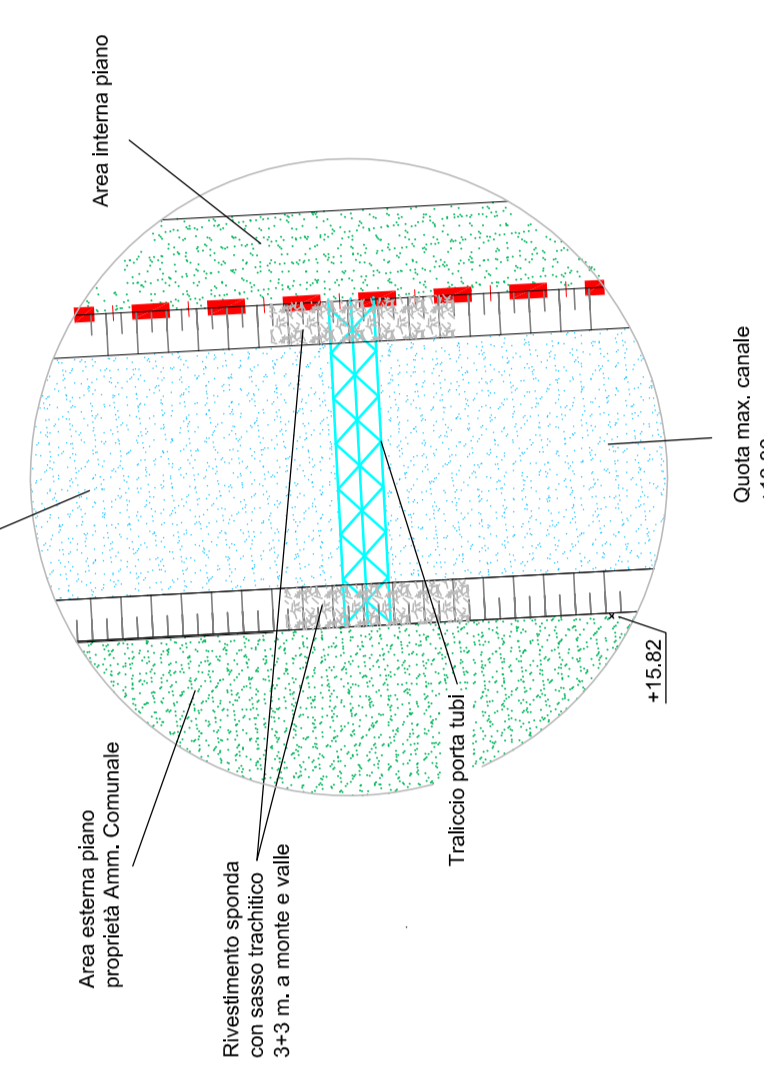

COMUNE DI FERRARA

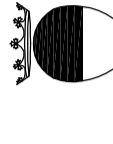

PROVINCIA DI FERRARA

PIANO PARTICOLAREGGIATO
DI INIZIATIVA PRIVATA IN VIA PADOVA
ZONA B4.5

Progettista:
Reditrice Estense Spa
Via Padova, 43 - 44122 Ferrara

Titolo:
3B
SEZIONI E PARTICOLARI
PIANIMETRA GENERALE scala 1:500
PROFILI scala 1:500

Data:
Aprile 2007
Aggiornamento:
Maggio 2013

Progettista:
Studio Topico
Geom. Massimo Scavini
Via Consolini, 13 - 44124 Ferrara
Tel. 0532/420000
Email: massimo@scavini.net

Arch. Roberto Pallarini
Via Spadolini, 31 - 44121 Ferrara