




SEZIONE "B-B"

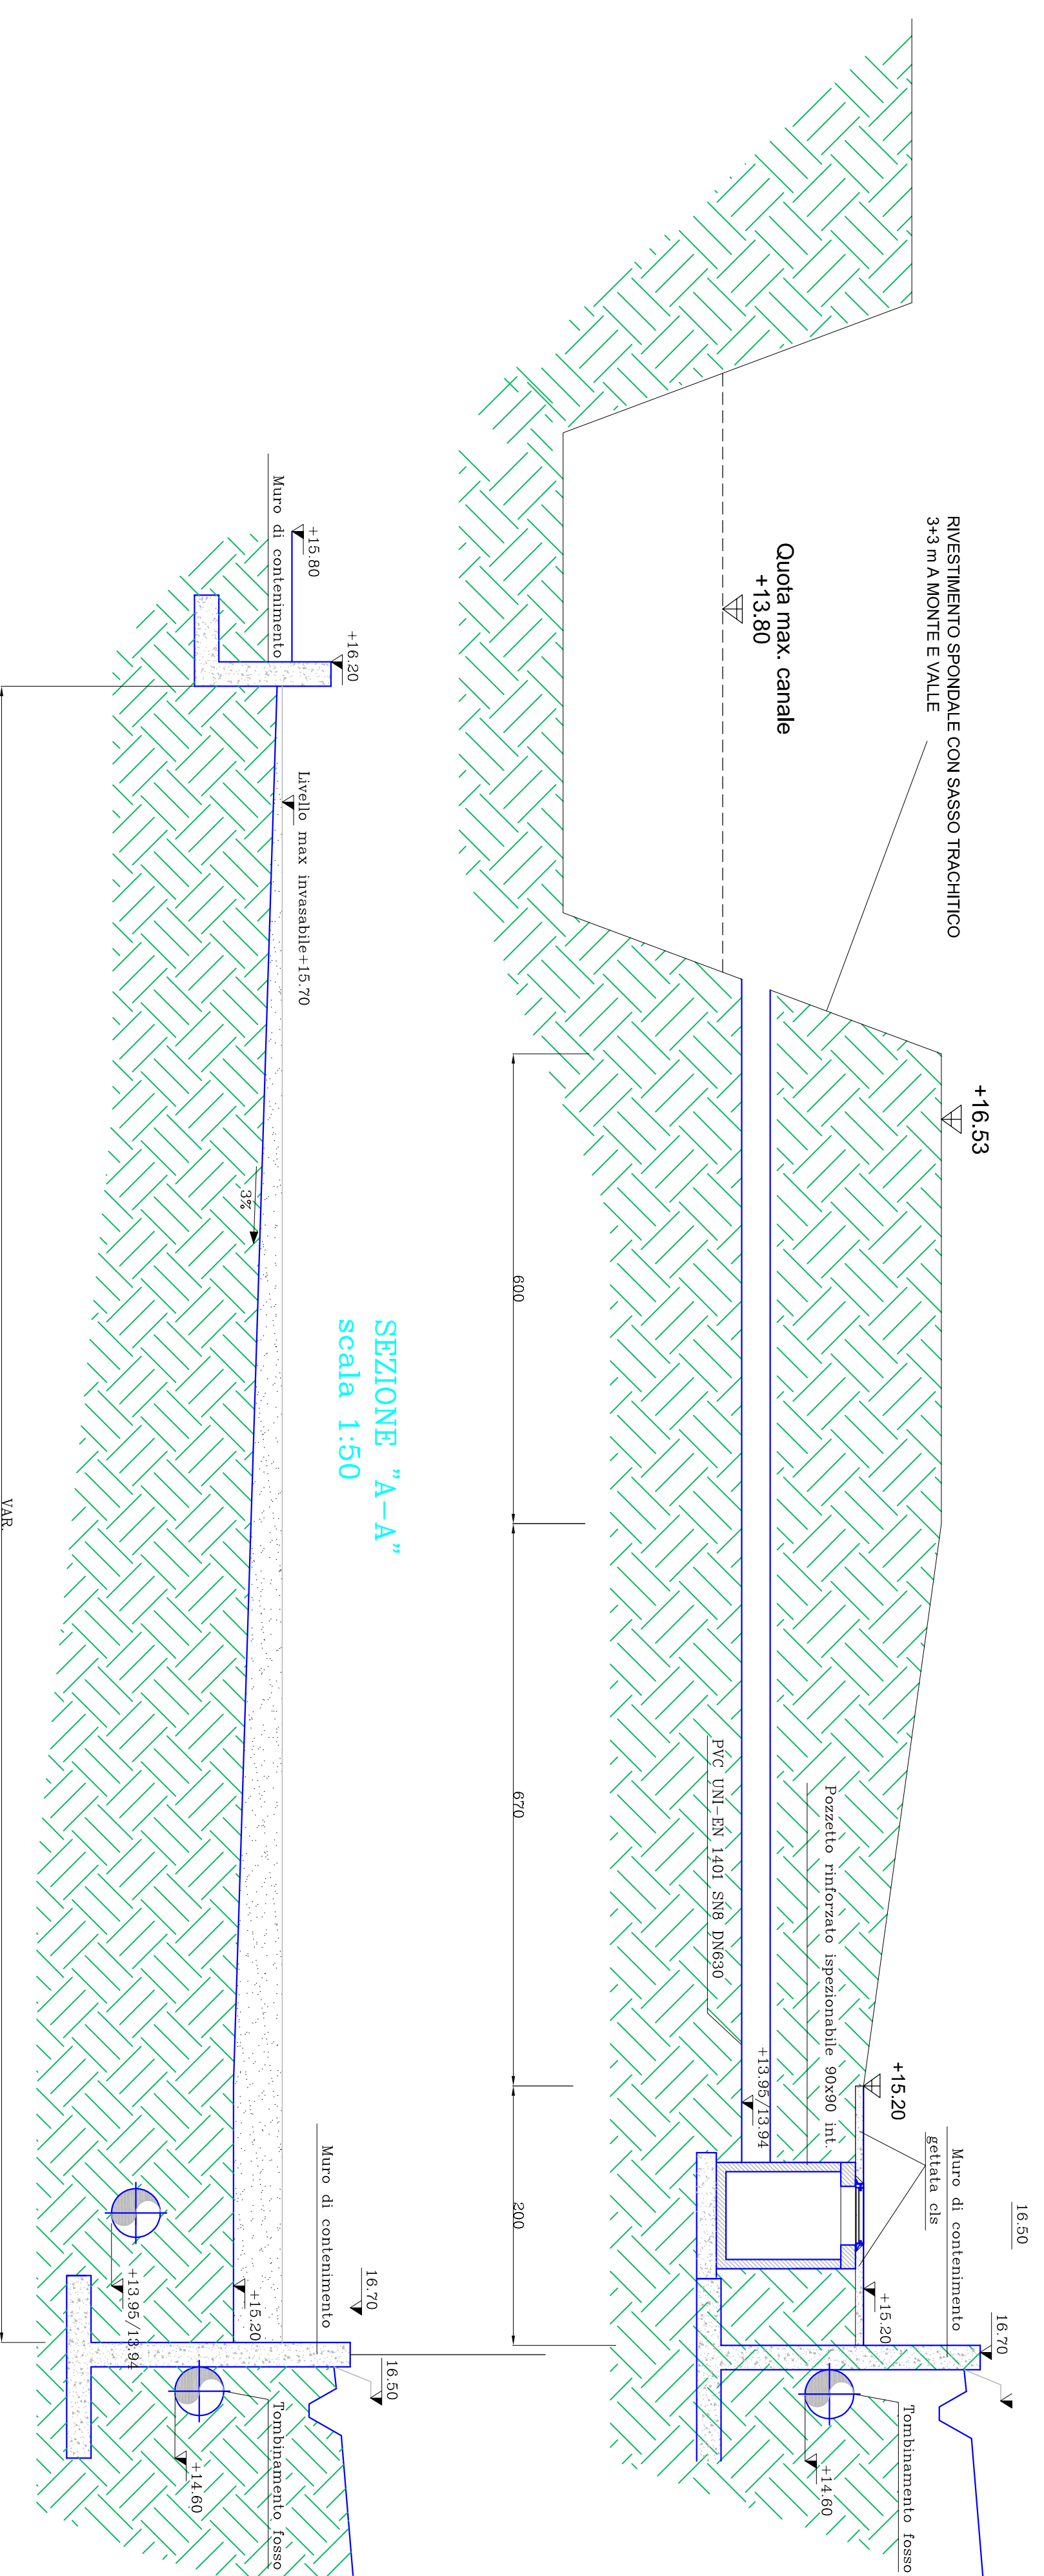


SEZIONE "A-A"
scala 1:50

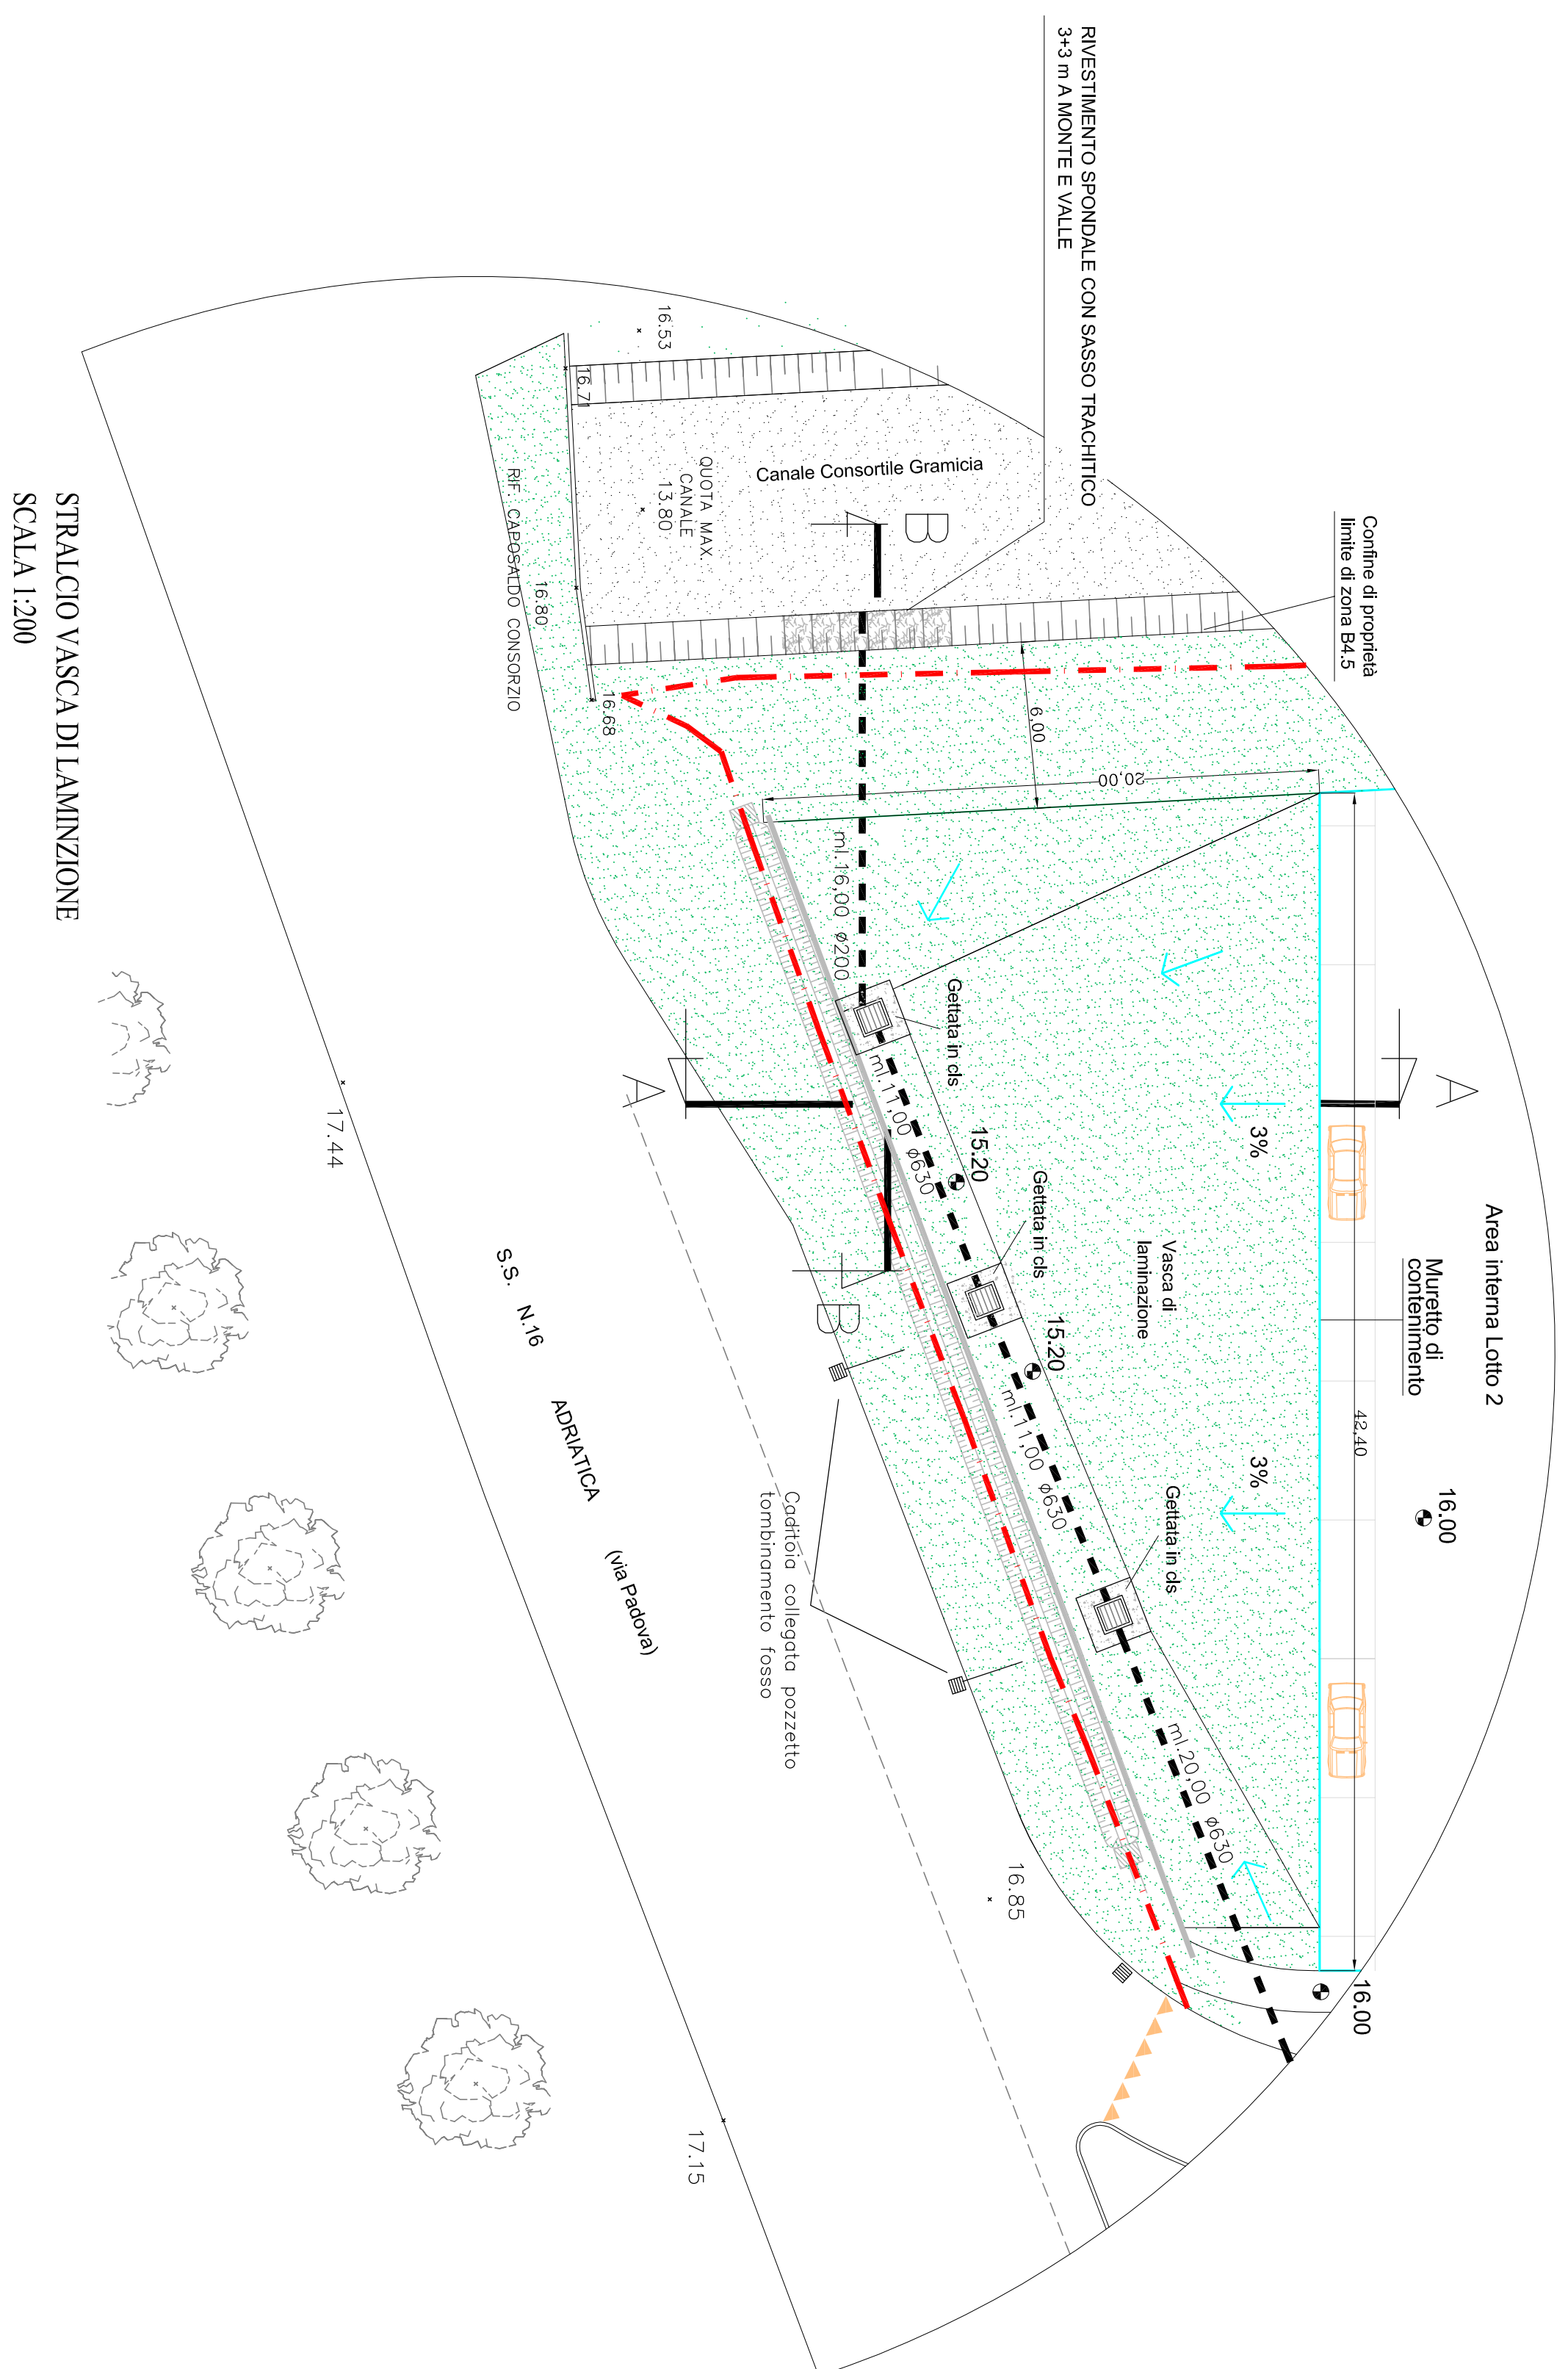

STRALCIO VASCA DI LAMINIZIONE
SCALA 1:200

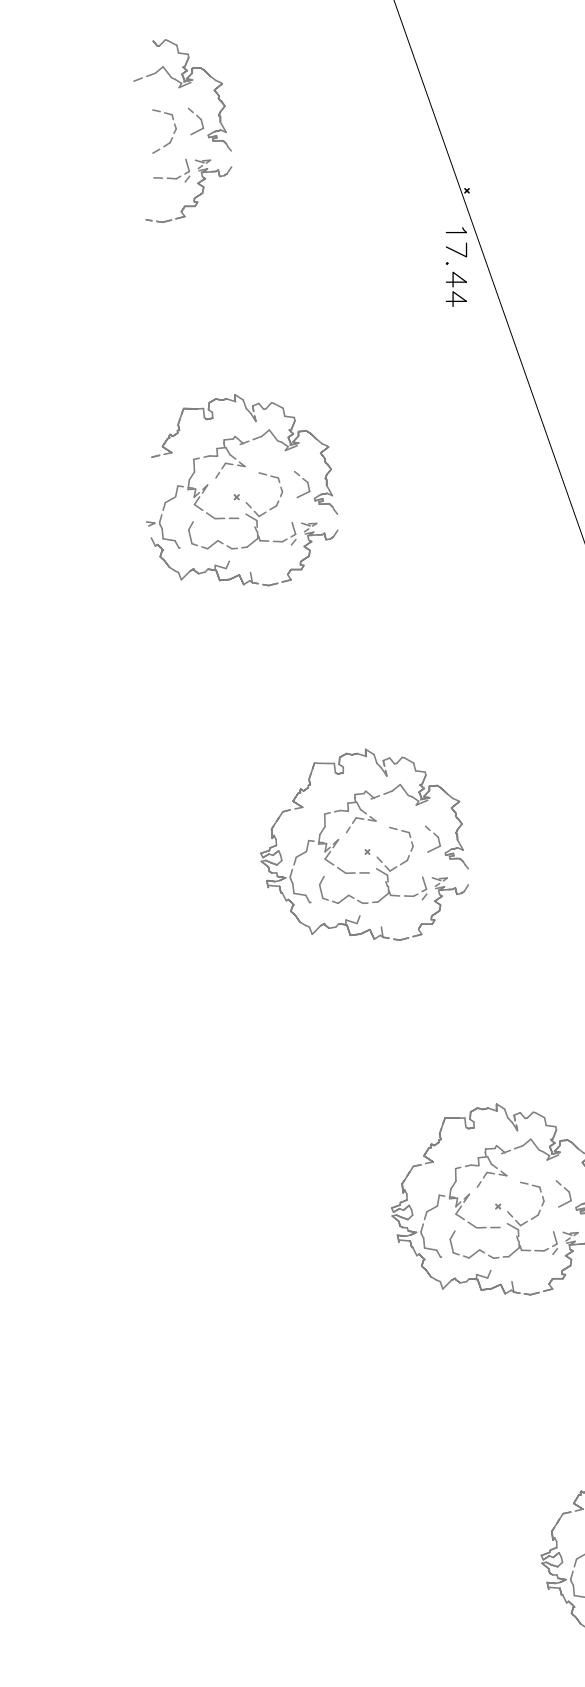

VEDASI TAV.12c RELAZIONE TECNICA E CALCOLI VASCA DI LAMINAZIONE

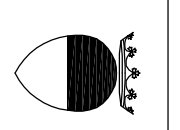COMUNE DI FERRARA  PROVINCIA DI FERRARA	
PIANO PARTICOLAREGGIATO DI INIZIATIVA PRIVATA IN VIA PADOVA ZONA B4.5	
Proprietà:	Petrolifera Estense Spa Via Padova 43 - 44122 Ferrara
Tavolo:	12b
Edificio:	PARTICOLARI E SEZIONI RETE ACQUE METEORICHE scala VARIE
Visi e Pareri:	
Data:	Aprile 2007
Aggiornamento:	Maggio 2013
Progettista:	Studio Tecnico geom. Massimo Scaramelli Via Cassanese, 1 - 44122 Ferrara Tel. 0532/417157 - Fax 0532/417157 Email: massimo@scaramellini.it
	Arch. Roberto Ballerini Via Spadani, 31 - 44121 Ferrara