

SANATORIA E VARIANTE PER OPERE REALIZZATE DA REALIZZARE A PIANO PARTICOLAREGGIATO AREA G2 VIA FRANCESCHINI ZONA DORO

STUDIO ASSOCIATO GEOMETRI
 FERRARI FRANCESCO - MICHELINI STEFANO
 Via Ada Negri, 1 - 44124 Ferrara
 Tel/Fax: 0532-917263 0532-917388 e-mail: info@ferrarinichelini.it

RICHIESTA DI SANATORIA ALLE OPERE REALIZZATE IN DIFFORMITÀ AL PERMESSO DI COSTRUIRE PG 63496/07, PER LA REALIZZAZIONE DI OPERE DI URBANIZZAZIONE E REALIZZAZIONE PISCINA IN ATTUAZIONE AL PP P.G. 41155/06

data: **10 GIU. 2013**
 scala: 1:500 - 1:25


oggetto: Stralcio funzionale del Piano Particolareggiato di iniziativa Pubblica Area G2 via Franceschini Zona Doro Ferrara

tav.: **6_V**
 elaborato: Variante/sanatoria opere di urbanizzazione

polisportiva doro
 Palasport Doro - Via Franceschini, 9
 44100 Sig. Mazzanti D008-65535
 Presidente Prodotto Polisportiva Doro
 poldoro@polisportivodoro.it www.poldoro.it

STATO CONCESSIONATO


- PERIMETRO STRALCIO FUNZIONALE
 - PORZIONE DI FABBRICATO DI PROGETTO
 - PAVIMENTAZIONE ESTERNA
 - Pp1 PARCHEGGI PERTINENZIALI
 - Pp2 PARCHEGGI PERTINENZIALI PER CICLI E MOTOCICLI
- CONTATORI UTENZE UTILIZZATI ANCHE PER OPERE IN AMPLIAMENTO**
- ENERGIA ELETTRICA (POSTO ALL'INTERNO DEL FABBRICATO NEL CORRIDOIO-DISEPESINO)
 - GAS
 - ACQUA

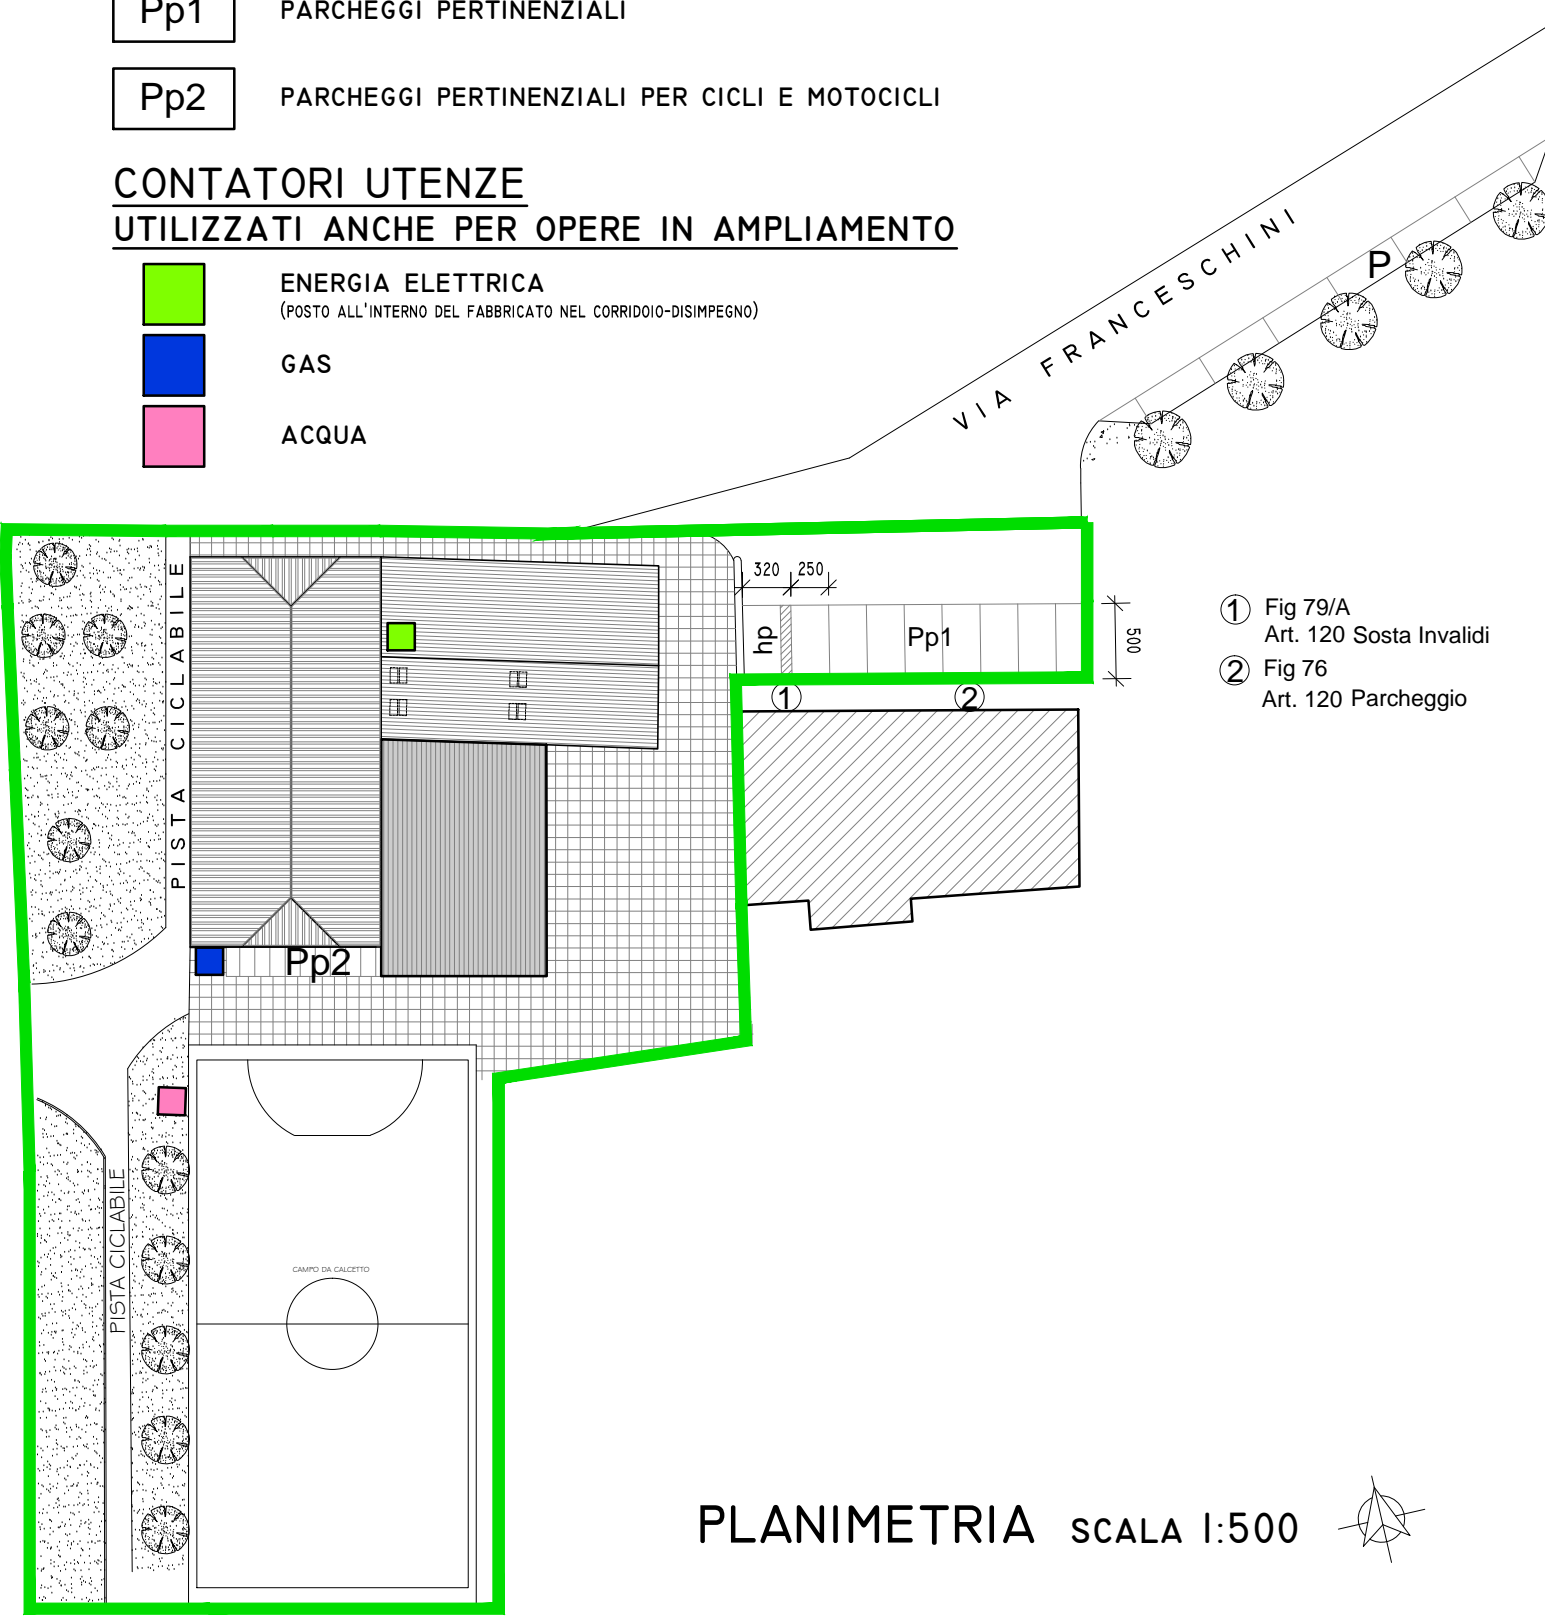

PLANIMETRIA SCALA 1:500

VARIANTE/SANATORIA



- PERIMETRO STRALCIO FUNZIONALE
 - PORZIONE DI FABBRICATO DI PROGETTO
 - PAVIMENTAZIONE ESTERNA-STABILIZZATO
 - PAVIMENTAZIONE ESTERNA-GHIAIA LAVATA
 - PAVIMENTAZIONE ESTERNA IN CLS
 - PISTA CICLABILE IN LASTRE DI CLS
 - TERRENO
 - Pp2 PARCHEGGI PERTINENZIALI PER CICLI E MOTOCICLI MQ. 22
 - Pp1 PARCHEGGI PERTINENZIALI
- CONTATORI UTENZE UTILIZZATI ANCHE PER OPERE IN AMPLIAMENTO**
- ENERGIA ELETTRICA (POSTO ALL'INTERNO DEL FABBRICATO NEL CORRIDOIO-DISEPESINO)
 - GAS
 - ACQUA

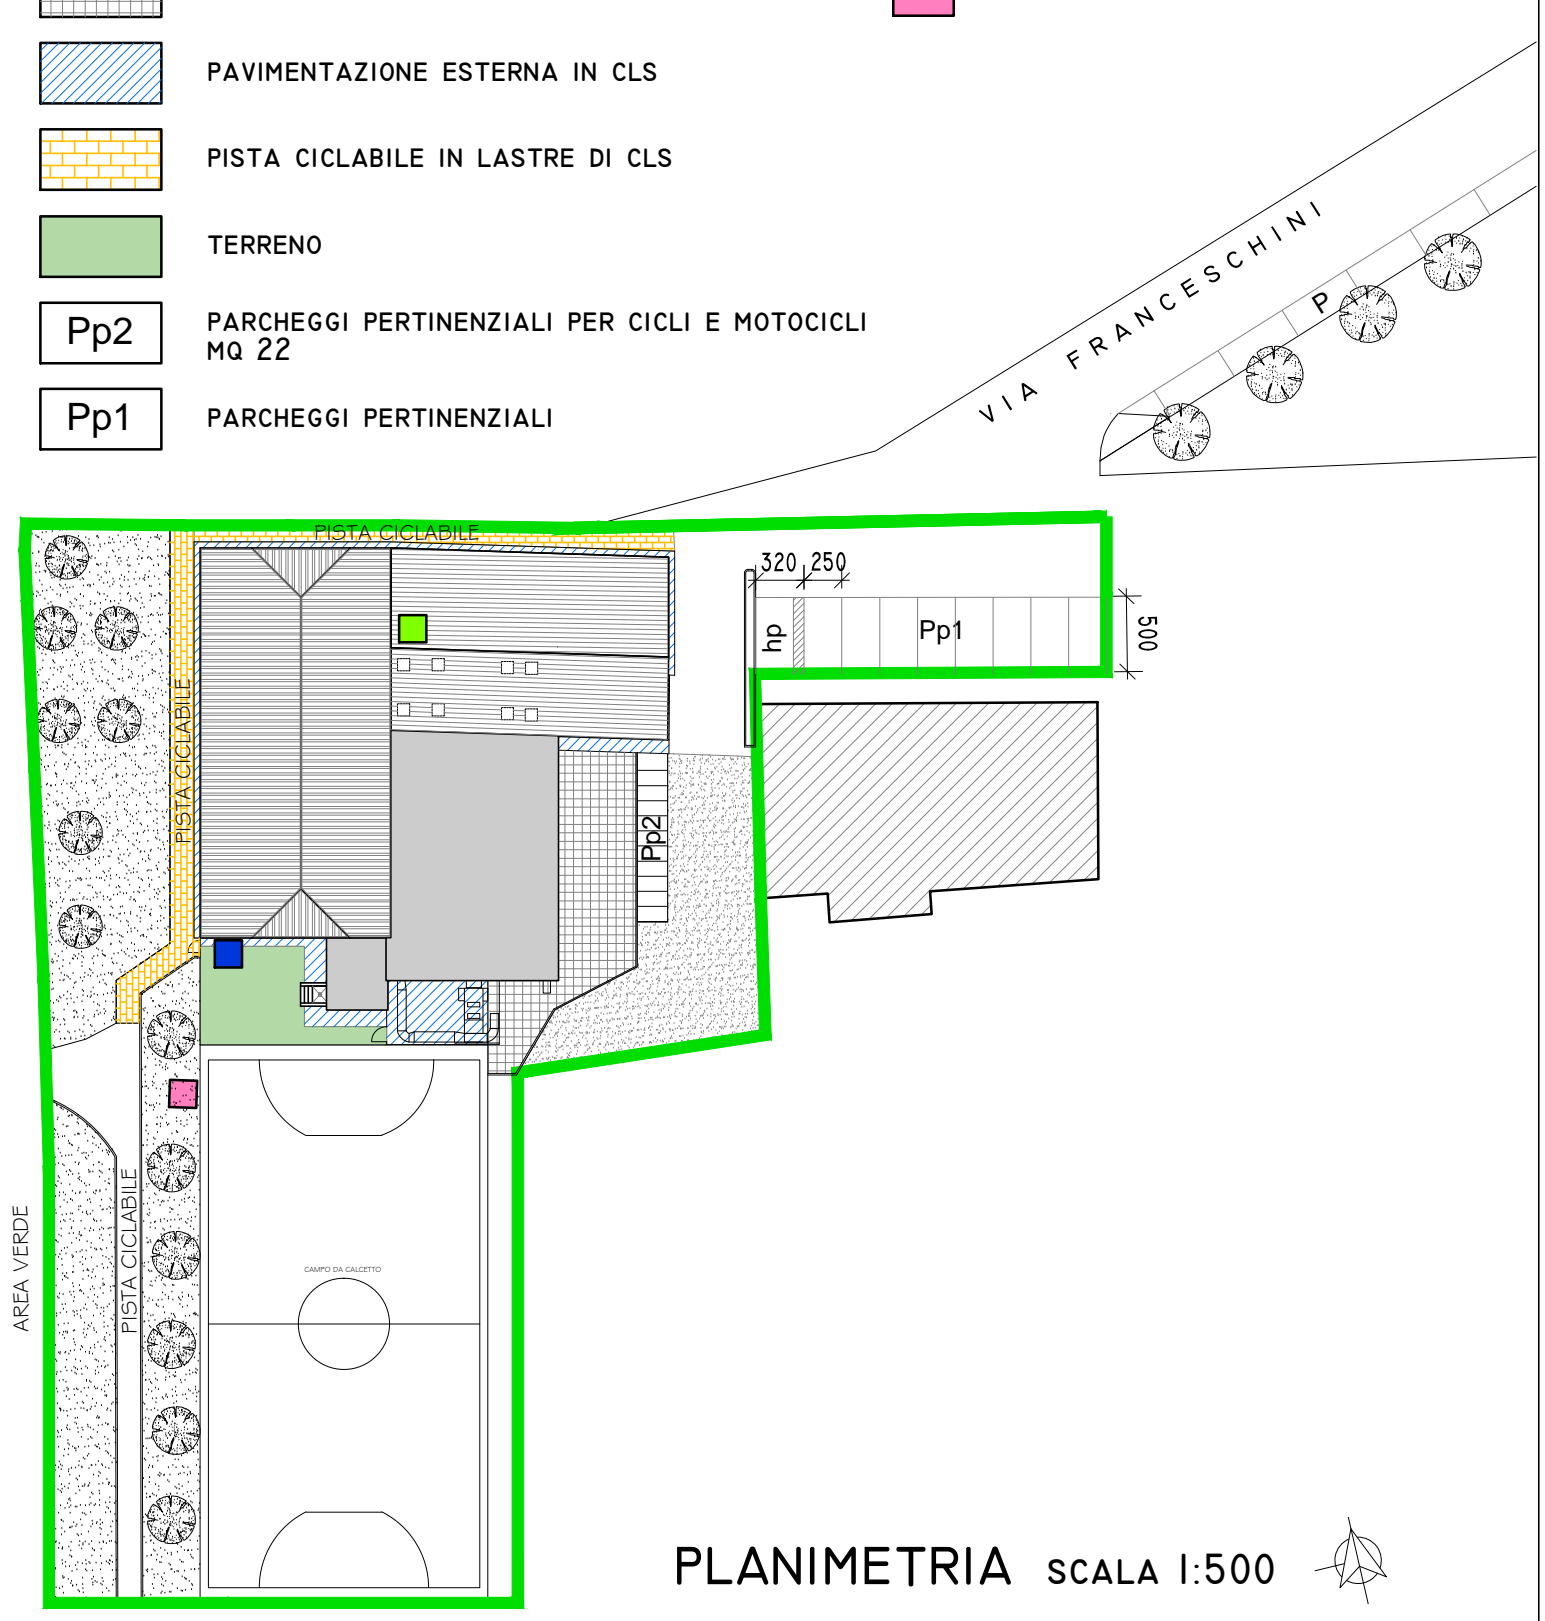

PLANIMETRIA SCALA 1:500

COMPARATIVA

- PERIMETRO STRALCIO FUNZIONALE
- CONSTRUZIONI
- DEMOLIZIONI

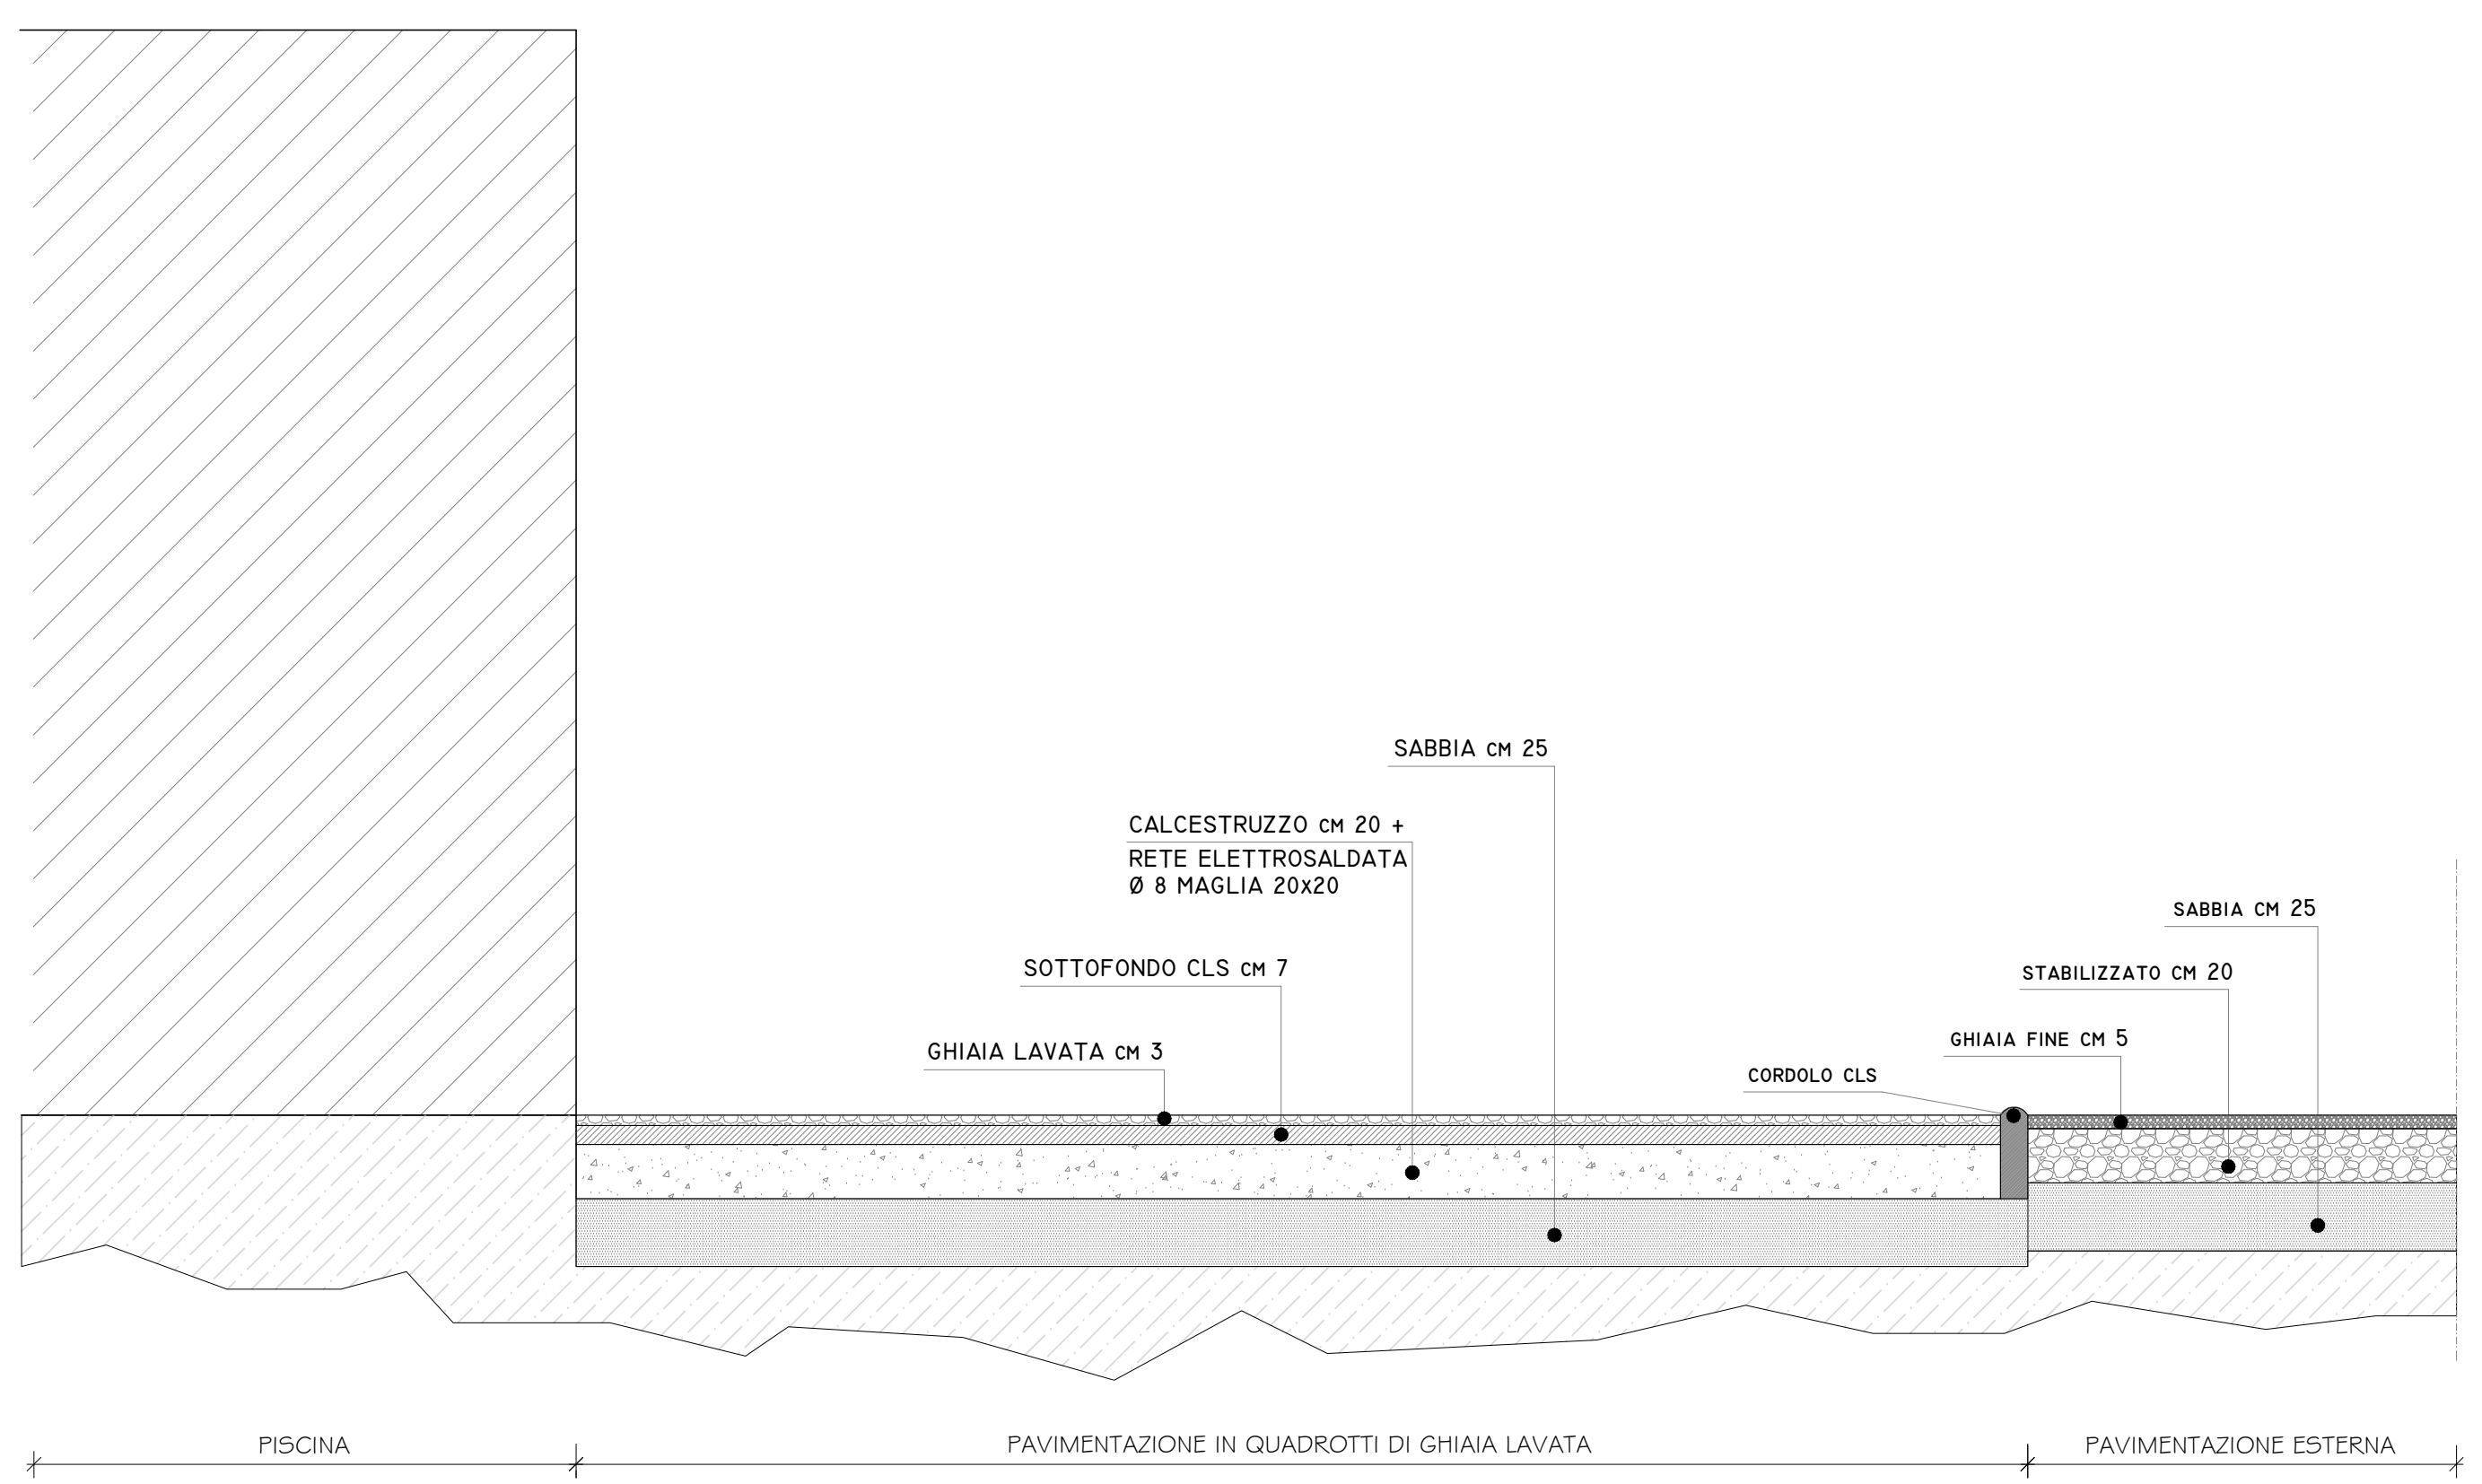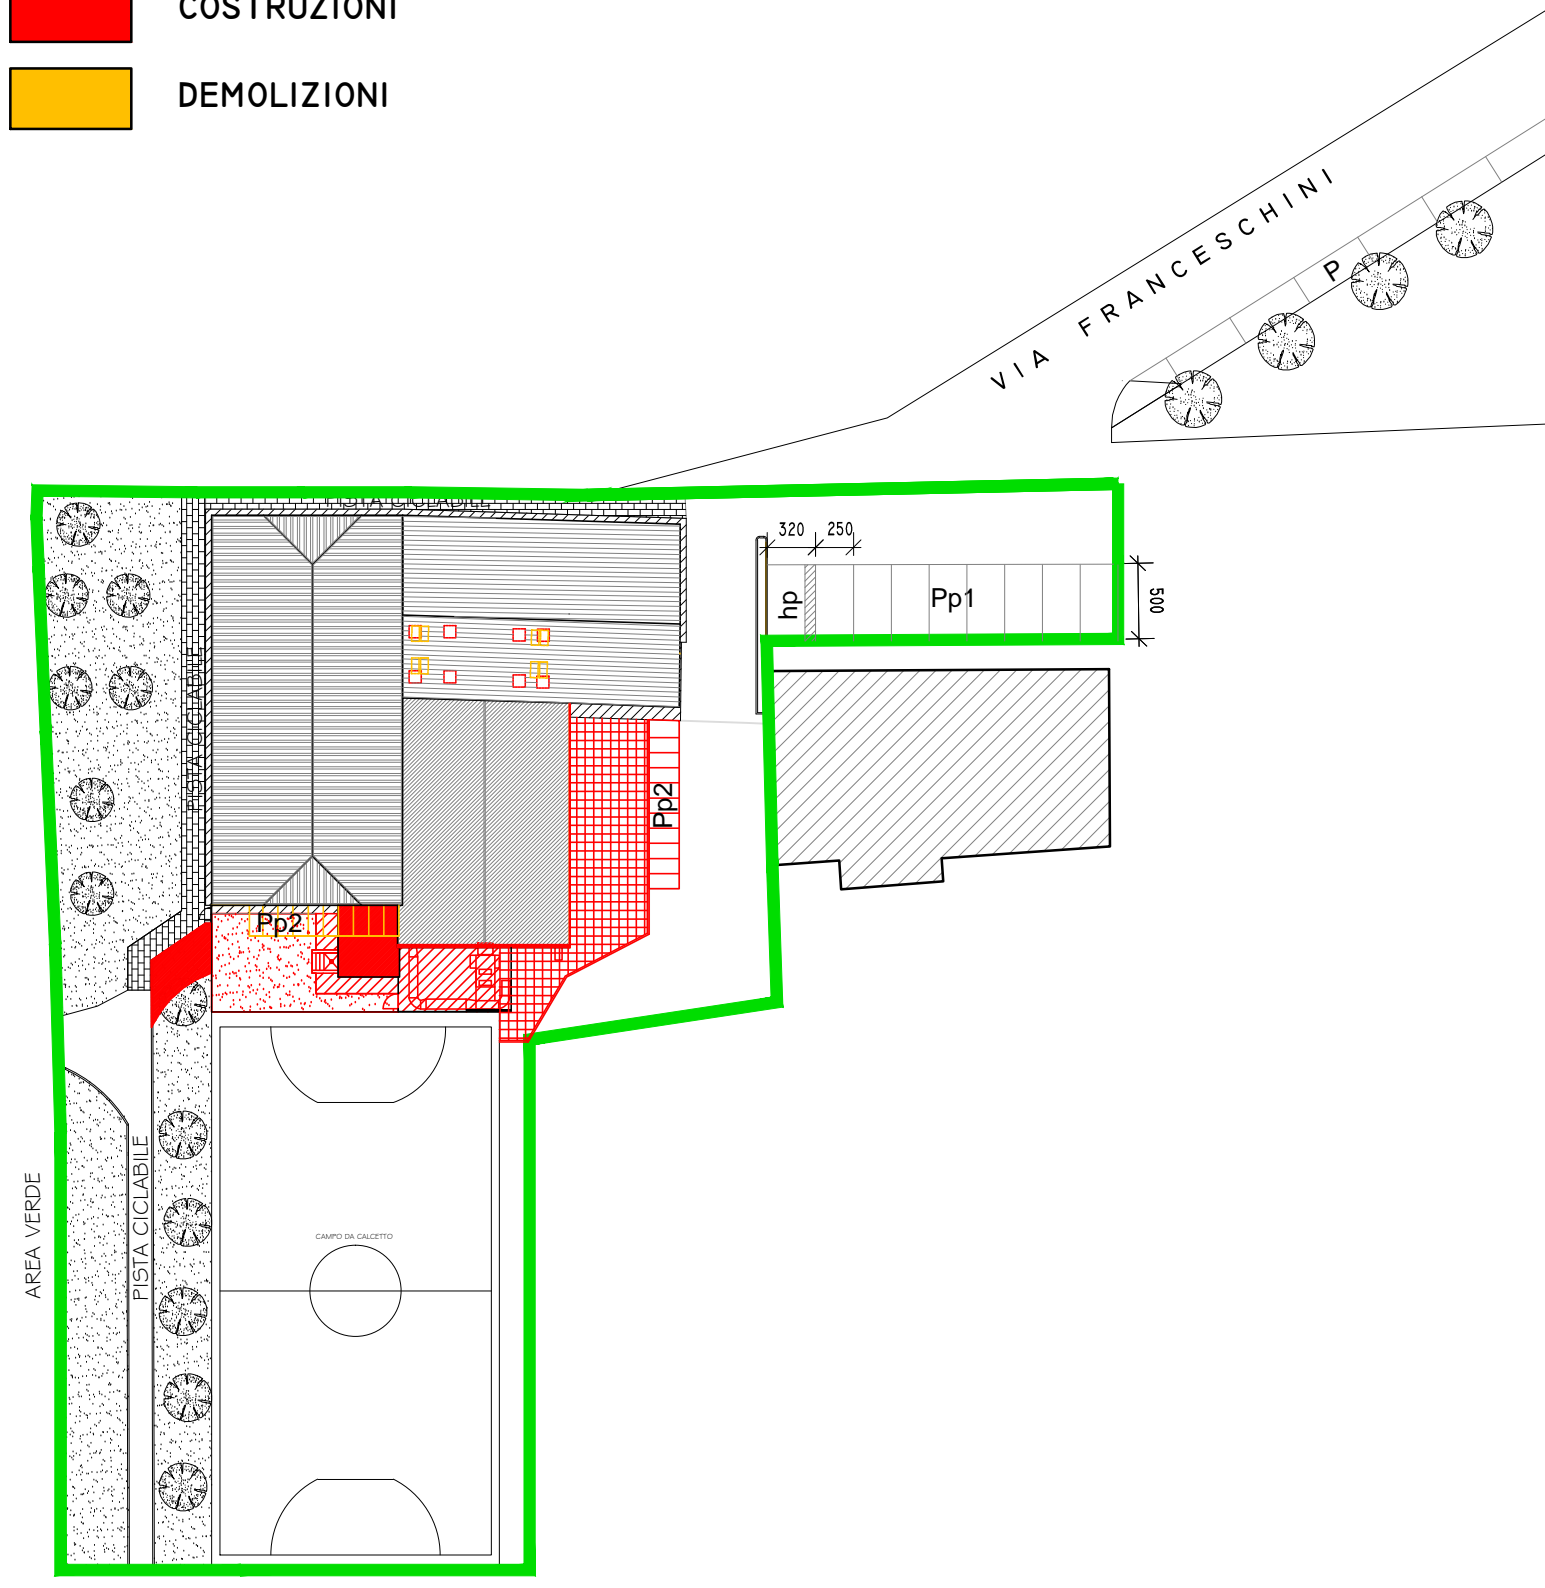

SEZIONE A-A SCALA 1:25