




SEZIONE 1

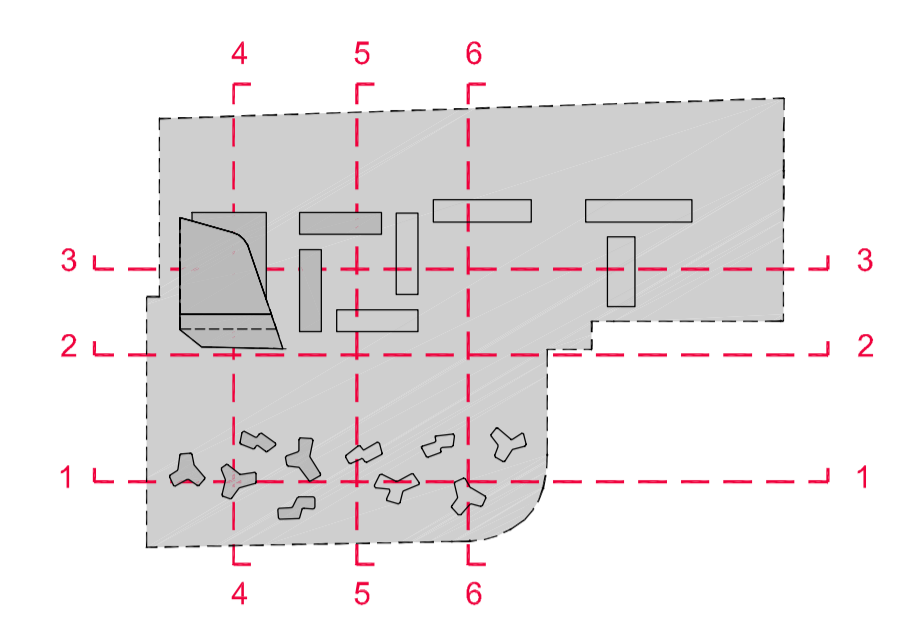

KEY PLAN

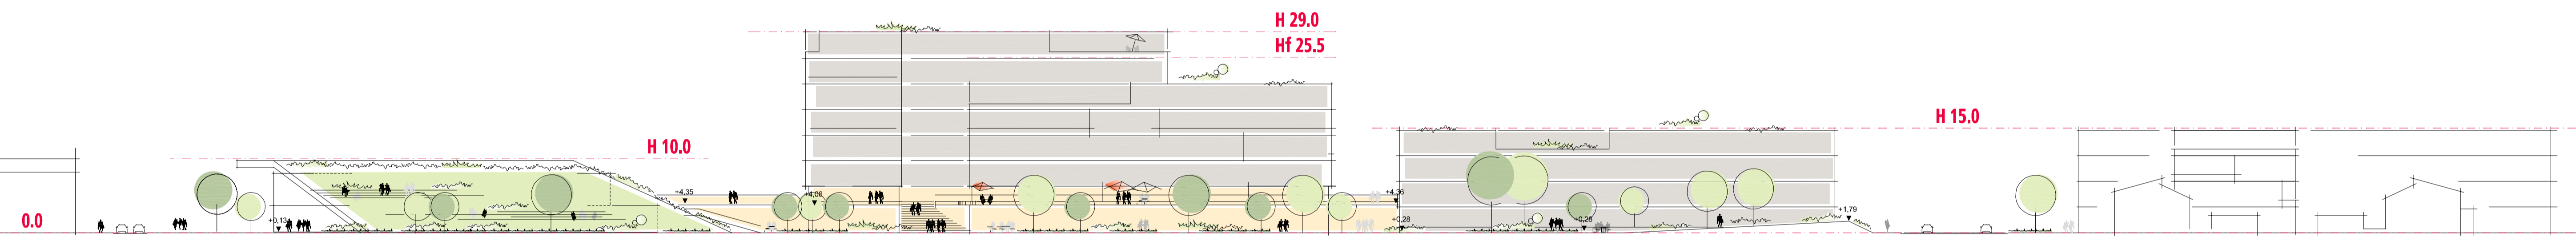

SEZIONE 2

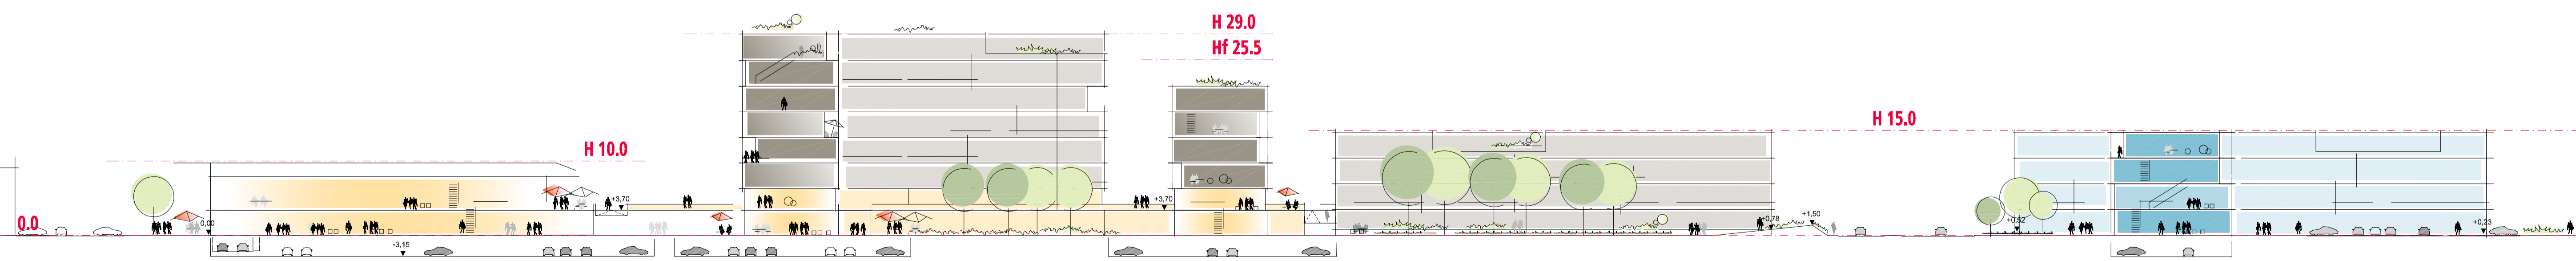

SEZIONE 3



COMUNE DI FERRARA
PIANO DI RECUPERO DI
INIZIATIVA PUBBLICA
 (L. 457/78)
AREA EX DIREZIONALE
PUBBLICO DI VIA BEETHOVEN

ATI:
 © BEHNISCH ARCHITEKTEN POLITECNICA ASSOCIATI S.p.A.
 (Società mandataria)

- GRUPPO DI PROGETTO**
DIREZIONE
 Arch. Palma Alagna (Responsabile)
 Arch. Martin Haas
 Arch. Stefan Behnisch
 Ing. Antonio De Fazio
- COLLABORATORI**
 Arch. T. Kessler
 Arch. T. Lang
 Dott. M. De Bernardi
- PROGETTAZIONE URBANISTICA PARTICOLAREGGIATA**
 Ing. G. Giacobazzi
 Arch. G. Coccozzi
 Arch. G. Tedeschi
 Arch. R. Orlandi
 Dott. L. Baroni - Sistemazioni a verde
- SISTEMAZIONI GENERALI ED IMPIANTISTICHE**
 Ing. G. Romali
 Ing. G. Montarsi
 Ing. M. Gussio
 Ing. M. Vallieri
 Ing. P. Trappella
 Ing. R. Cossali
 Ing. A. Torti
 Ing. P. Zambelli

ELABORATO
PROGETTO: SEZIONI E PROFILI (PARTE 1)

OPERA	ARGOMENTO	DOC. E PROG.	FASE	REVISIONE
P3	FE	PG04	G	2

CARTELLA	FILE NAME	NOTE	PROT.	SCALA
	P3FE04_G2_4115		4115	1: 500

È presente progetto di rifilto dei lavori dei professionisti associati in Politecnica. A termine di legge tutti i diritti sono riservati.
 È vietata la riproduzione in qualsiasi forma senza autorizzazione di POLITECNICA Soc. Coop.
 Politecnica odonca di progetto Impulso zero di rifilto.
 Le emissioni di CO2 di questo progetto sono mensilmente con la creazione di nuove foreste.