


SEZIONE A-A
scala 1:50

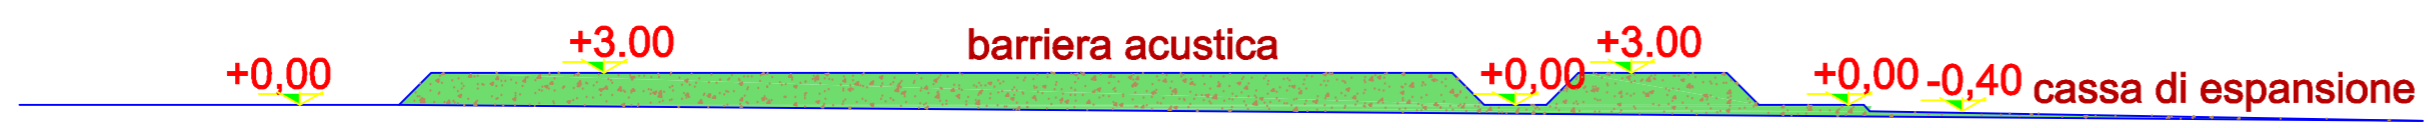

SEZIONE B-B
scala 1:1000

Studio di Architettura Pier Luigi Feggi via Borgo Punta 50 - tel.0532/750746 - fax 0532/757112 - e-mail studiofeggi@tiscalinet.it		
Ing. Gian Pietro Veronesi Via Mentessi, 12 - tel. 339/4645965		
Committente: Cover S.r.l.	Tav. 1	
Oggetto: PERMESSO DI COSTRUIRE BARRIERA ANTIRUMORE	Scala 1:1.000	
Elaborato: Planimetria generale - STATO DI PROGETTO	Rif. Data Oggetto	
Ubicazione: Via L.Caretti - Ferrara	Revisions	
Tipo: Opere di Urbanizzazione	Controllo di Qualità	
Revisione: 5	Disegnatore: I.R.	
Data: 19 Gennaio 2015	Verificato: P.L.F.	
Progetto Architettonico Arch. Pier Luigi Feggi	Progetto Strutturale Ing. Gian Pietro Veronesi	Progetto Impiantistico Ing. Gian Pietro Veronesi
Approvato: P.L.F.		