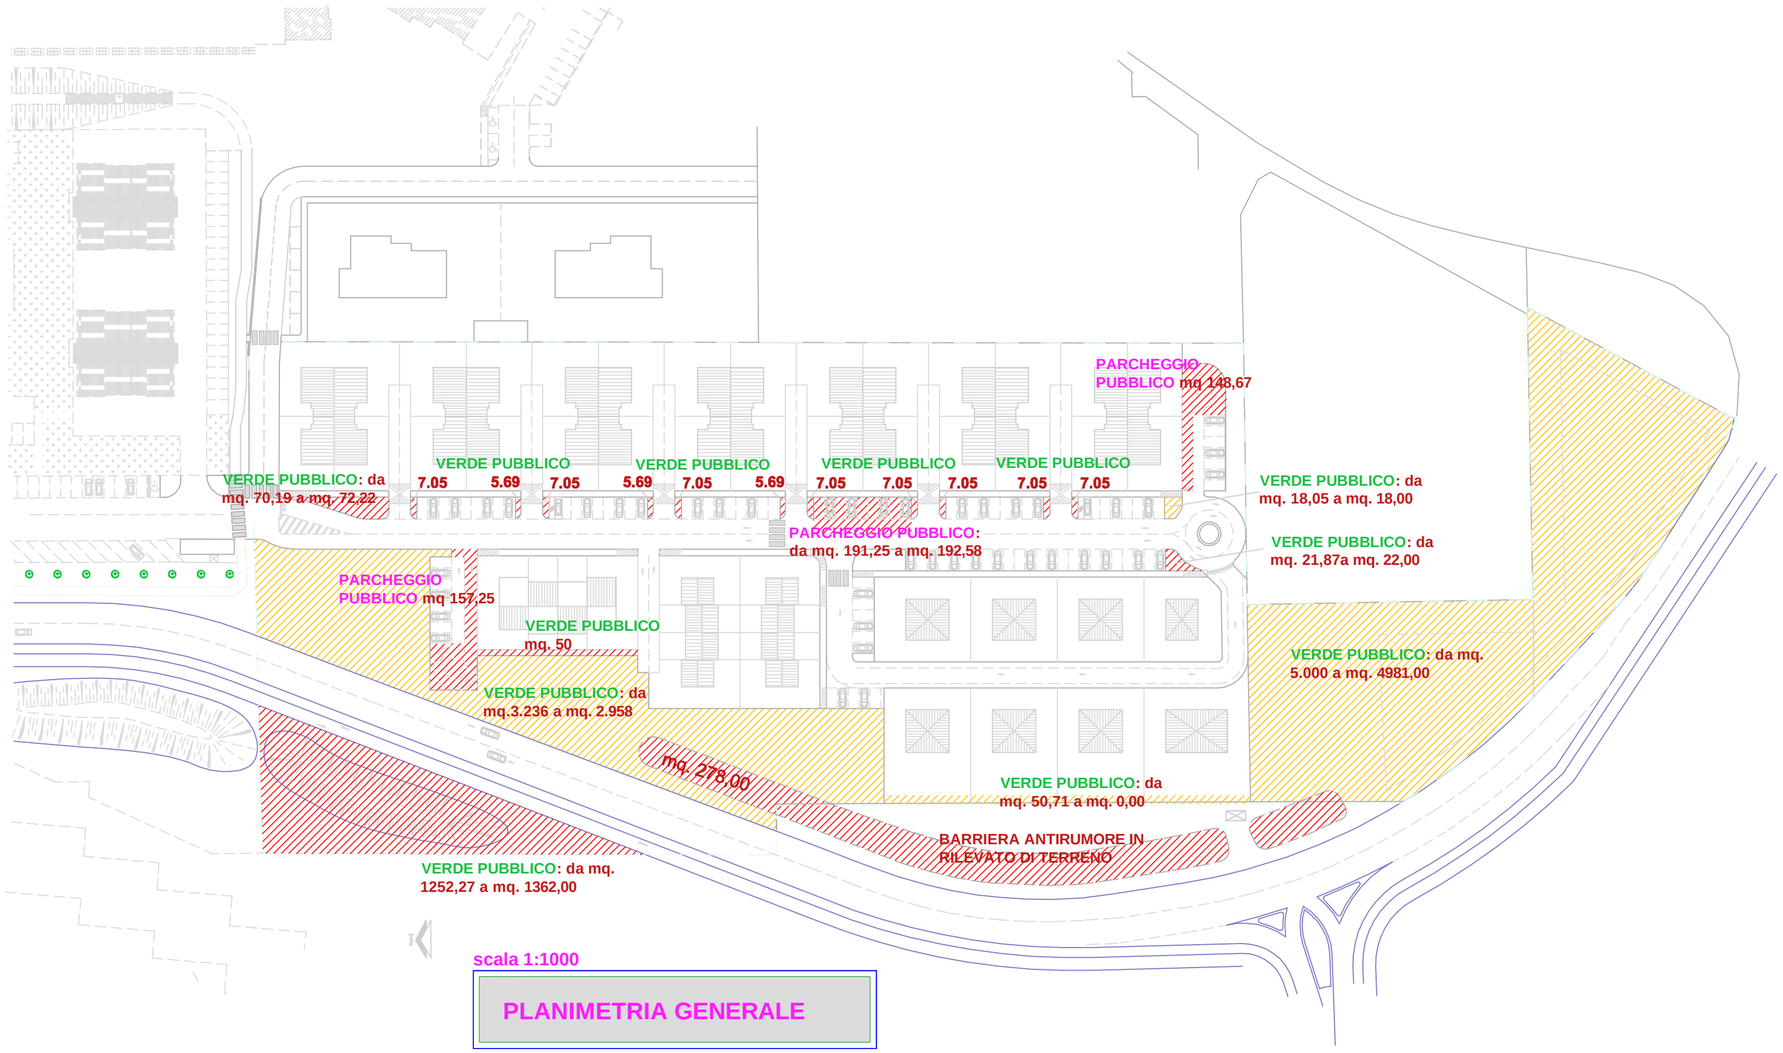

scala 1:1000

PLANIMETRIA GENERALE

Studio di Architettura Pier Luigi Feggi

via Borgo Punta 50 - tel.0532/750746 - fax 0532/757112 - e-mail studiofeggi@tiscalinet.it

Ing. Gian Pietro Veronesi

Via Mentessi, 12 - tel. 339/4645965

Committente: Cover S.r.l.	Tav. 2
Oggetto: VARIANTE AL P.P.I.P. PG 62471/08 PR 3045/08-PG 56739/09 PR19998/10	Scala 1:1.000
Elaborato: Tavola comparativa	Revisioni: Rif. / Data / Oggetto
Ubicazione: Via L.Caretti - Ferrara	
Tipo: Opere di Urbanizzazione	
Revisione: 2	Controllo di Qualità
Data: 16 Luglio 2013	Disegnatore: I.R.
Progetto Architettonico: Arch. Pier Luigi Feggi	Verificato: P.L.F.
Progetto Strutturale: Ing. Gian Pietro Veronesi	Approvato: P.L.F.
Progetto Impiantistico: Ing. Gian Pietro Veronesi	