

# COMUNE DI FERRARA

## PERMESSO DI COSTRUIRE PER ULTIMAZIONE OPERE DI URBANIZZAZIONE

PROPRIETA':

**AGRIMM s.r.l.**  
Via Ferrarese, n° 3 - Bologna

**OSTI LEILA**  
Via Assiderato, n° 14 - Ferrara

**SARA COSTRUZIONI s.r.l.**  
Via Ferrarese, n° 3 - Bologna

PROGETTO:

**Ing. MASSIMO GIOVANNINI**  
Via G. Medini, n 26 - 44122 - Ferrara  
tel. 0532 - 62004  
E-mail: massimo.giovannini@ingpec.eu

DISEGNO:

### PARTICOLARE RETE FOGNANTE CON QUOTE DI SCORRIMENTO


DATA:

AGGIORNAMENTI:

31-03-2016  
22-04-2016

TAVOLA N°

# 4 bis

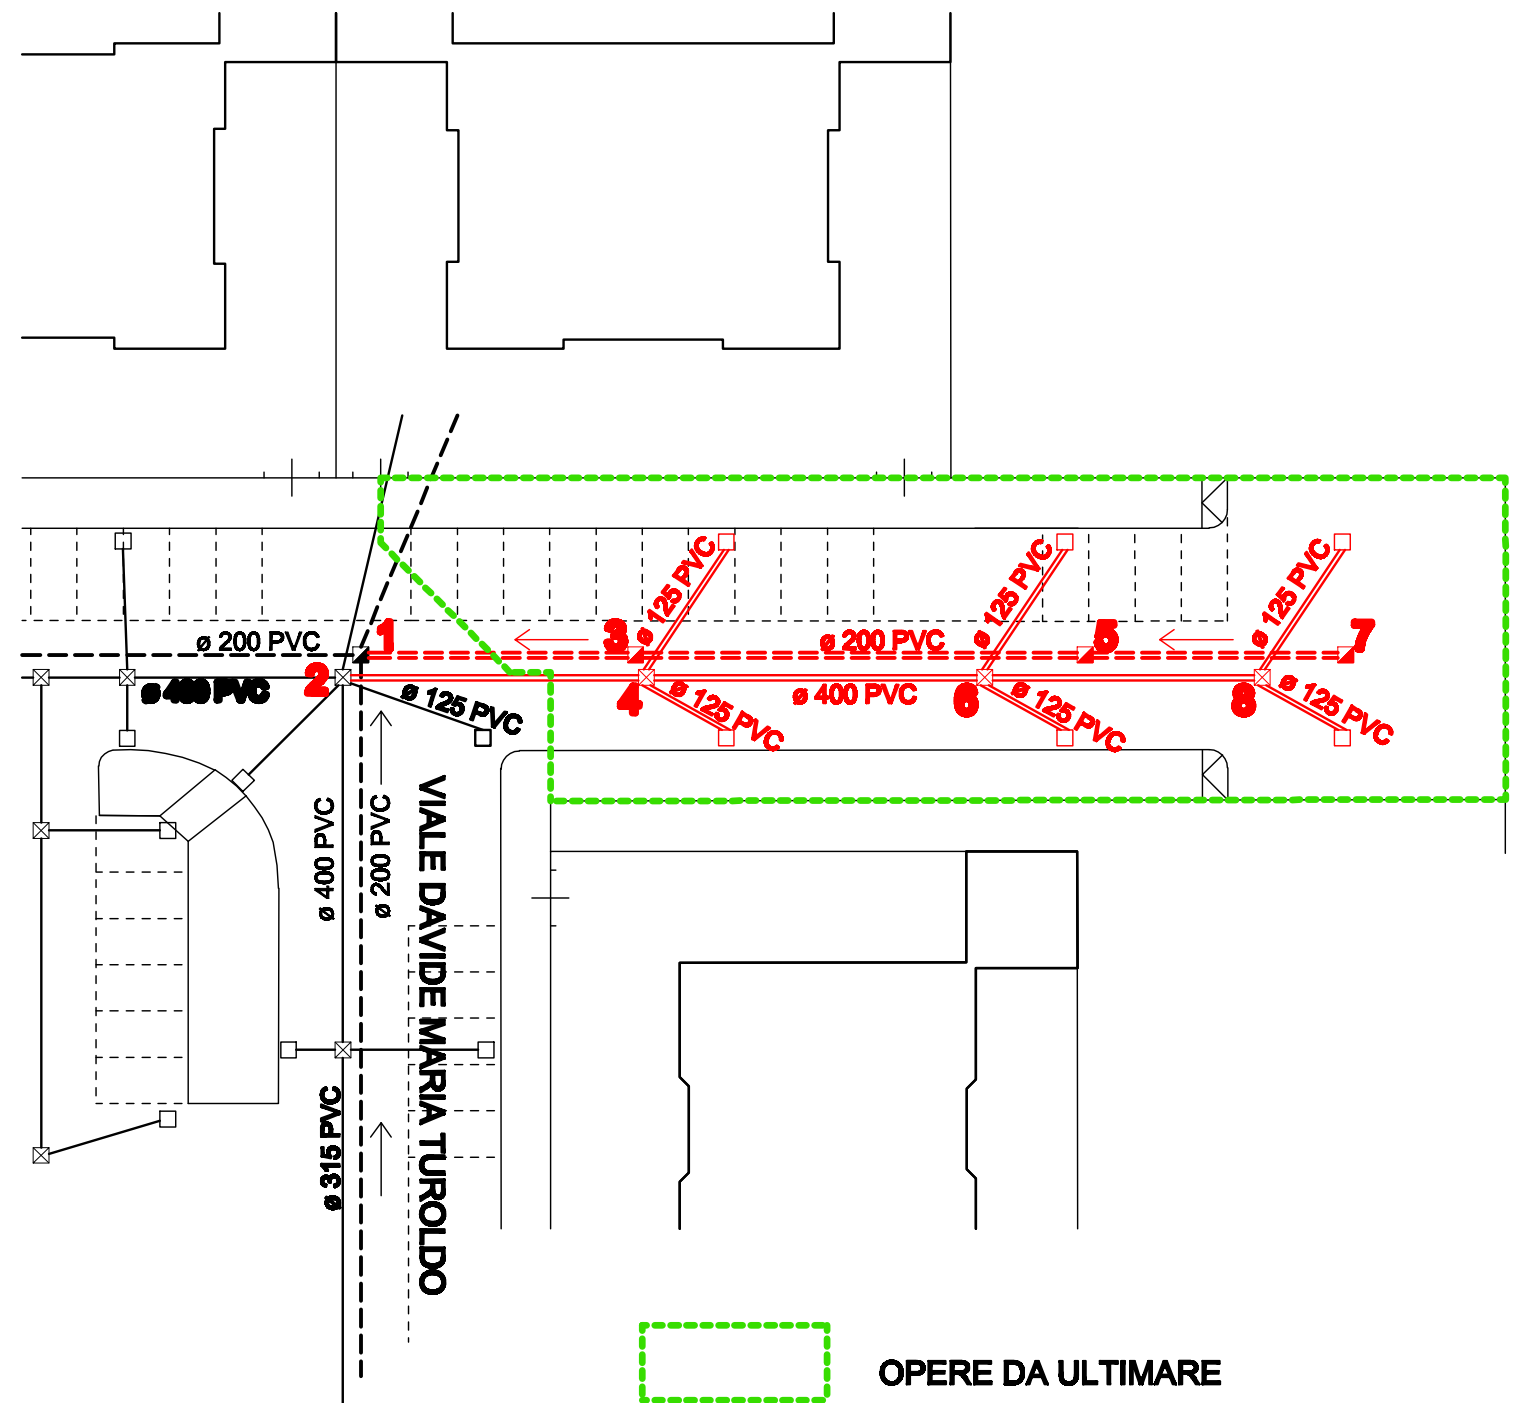

### PARTICOLARE RETE FOGNANTE CON QUOTE DI SCORRIMENTO

NOTA:

LE BOTOLE DEI POZZETTI 1-2-3-4 SONO IN QUOTA,  
LE ALTRE BOTOLE (5-6-7-8) SONO DA METTERE IN QUOTA.

N° POZZETTO	QUOTA BOTOLA	QUOTA SCORRIMENTO
1	981 rete acque nere	857 rete acque nere
2	982 rete acque bianche	818 rete acque bianche
3	978 rete acque nere	859 rete acque nere
4	979 rete acque bianche	819 rete acque bianche
5	974 rete acque nere	862 rete acque nere
6	974 rete acque bianche	821 rete acque bianche
7	974 rete acque nere	863 rete acque nere
8	974 rete acque bianche	824 rete acque bianche