

COMUNE DI FERRARA

OGGETTO DELL'INTERVENTO

**PIANO URBANISTICO ATTUATIVO
RELATIVO AL COMPARTO IN DEROGA
SANT'ETIENNE CORTEVECCHIA – FERRARA**



ZONA DI INTERVENTO

**AMBITO IN DEROGA CENTRO STORICO
CONTRADA BORGORICCIO, VIA BOCCACANALE DI S.STEFANO, PIAZZA SANT'ETIENNE – FERRARA**

PROPRIETA'

MELIOR VALORIZZAZIONI IMMOBILI SRI

Via Negri, 10 – Milano

C.F. 08214961008



PROJECT MANAGER

Arch. Stefano Marini

GRUPPO DI PROGETTAZIONE

**Arch. Giulia Calò
Geom. Andrea Vallieri**

ELABORAZIONE GRAFICA
Riccardo Sandri

APPROVATO

VERIFICATO

**UTECO ASSOCIATI
STUDIO TECNICO**
di LEONI R. - MARINI S. - RUBBINI D. - PIGOZZI P.
Via Guinelli, 11 – 44122 Ferrara
Tel. (0532) 55111 – Fax 56093
e-mail: uteco@uteco.it

ELABORAZIONE GRAFICA
Riccardo Sandri


| TAV.N° | STATO | STATO DI PROGETTO | APPROVATO |
|--------------------|-----------|---|-----------|
| DIN05e | ELABORATO | PLANIMETRIA RETI DI PROGETTO <i>rete telefonica</i> | |
| scala 1:500 | | | |

| DATA CONSEGNA | AGGIORNAMENTO | DATA | MOTIVAZIONE |
|-----------------|---------------|-----------------|---|
| 05/01/16 | 01 | 01/04/16 | Integrazione a seguito della Conferenza dei Servizi Definitiva |

| ANNO | PROGR. PROG. | LIVELLO PROG. | ELABORATO | NUMERO ELAB. |
|-----------|--------------|---------------|------------|--------------|
| 14 | 020 | D | DIN | 05e |

U.TE.CO. si riserva la proprietà di questo disegno con la proibizione di riprodurlo o trasferirlo a terzi senza autorizzazione scritta.
This document is property of U.TE.CO. Reproduction and divulgation forbidden without written permission.


LEGENDA

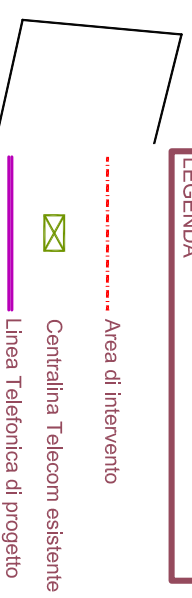

□ Pozzetto in c.a. 90X75

⊠ Centralina utenze

Opere di interesse generale: Realizzazione rete telefonica

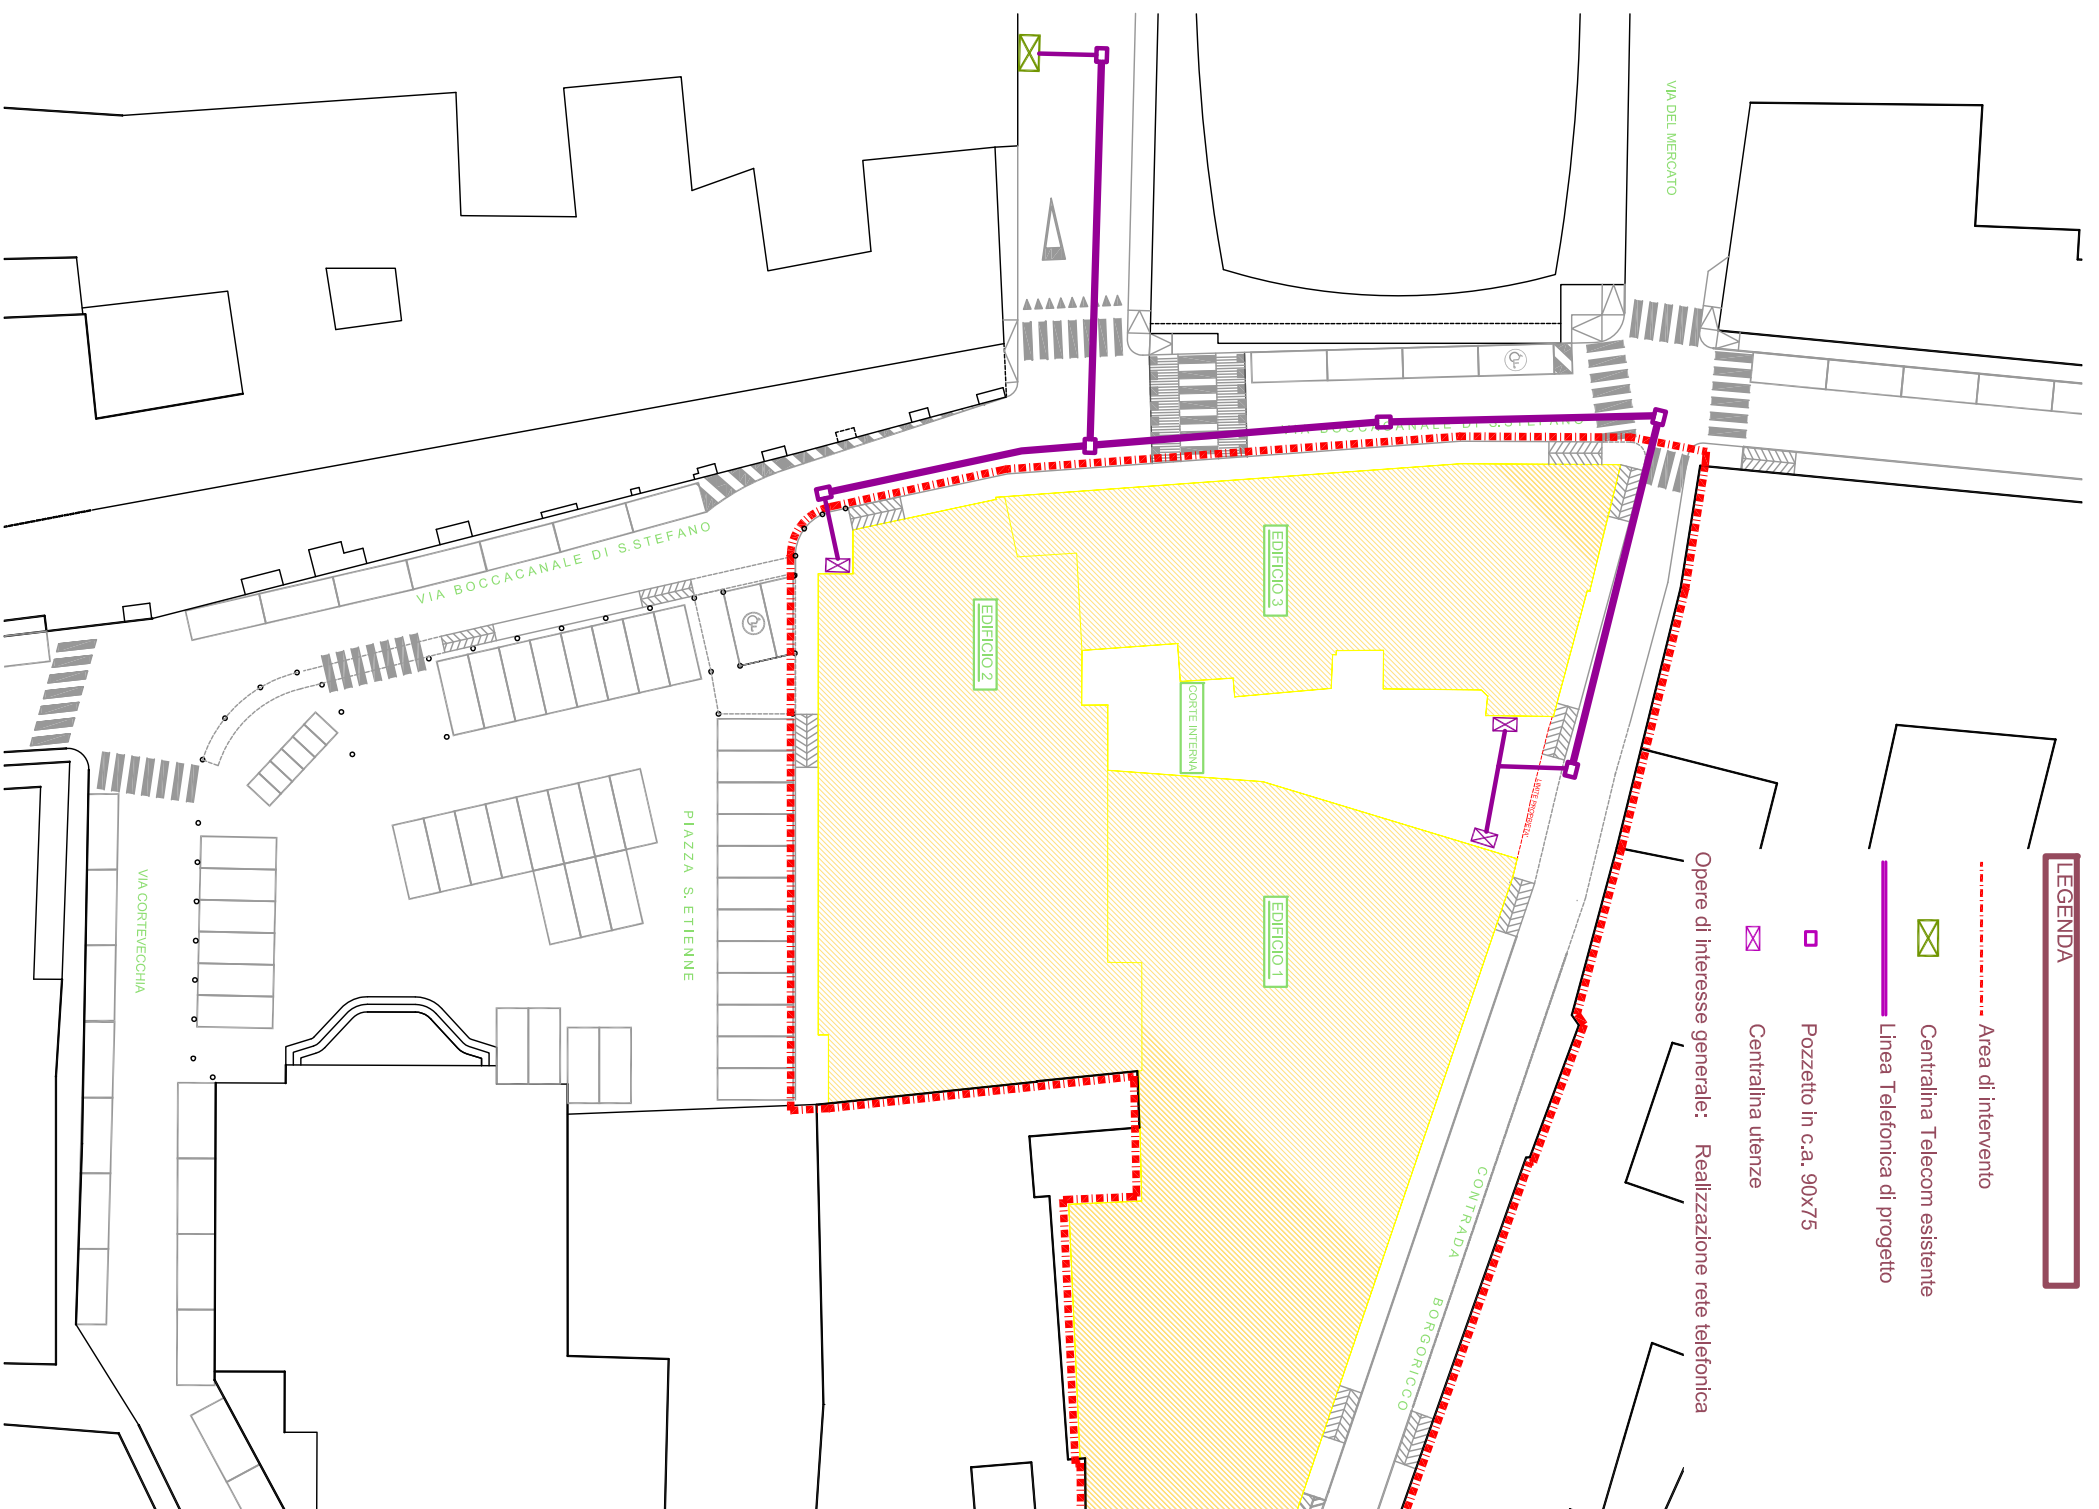

PLANIMETRIA GENERALE DI PROGETTO scala 1:500