


LEGENDA


- - - - - Area di intervento
- - - - - Linea Teleriscaldamento esistente
- - - - - Linea Teleriscaldamento di progetto per allaccio
- - - - - Linea Teleriscaldamento esistente da rimuovere
- - - - - Sottostazione Teleriscaldamento esistente da rimuovere
- - - - - Sottostazione Teleriscaldamento di progetto (come rifacimento della cabina elettrica esistente)
- ⊠ Opere di urbanizzazione PUA: Allacci utenze

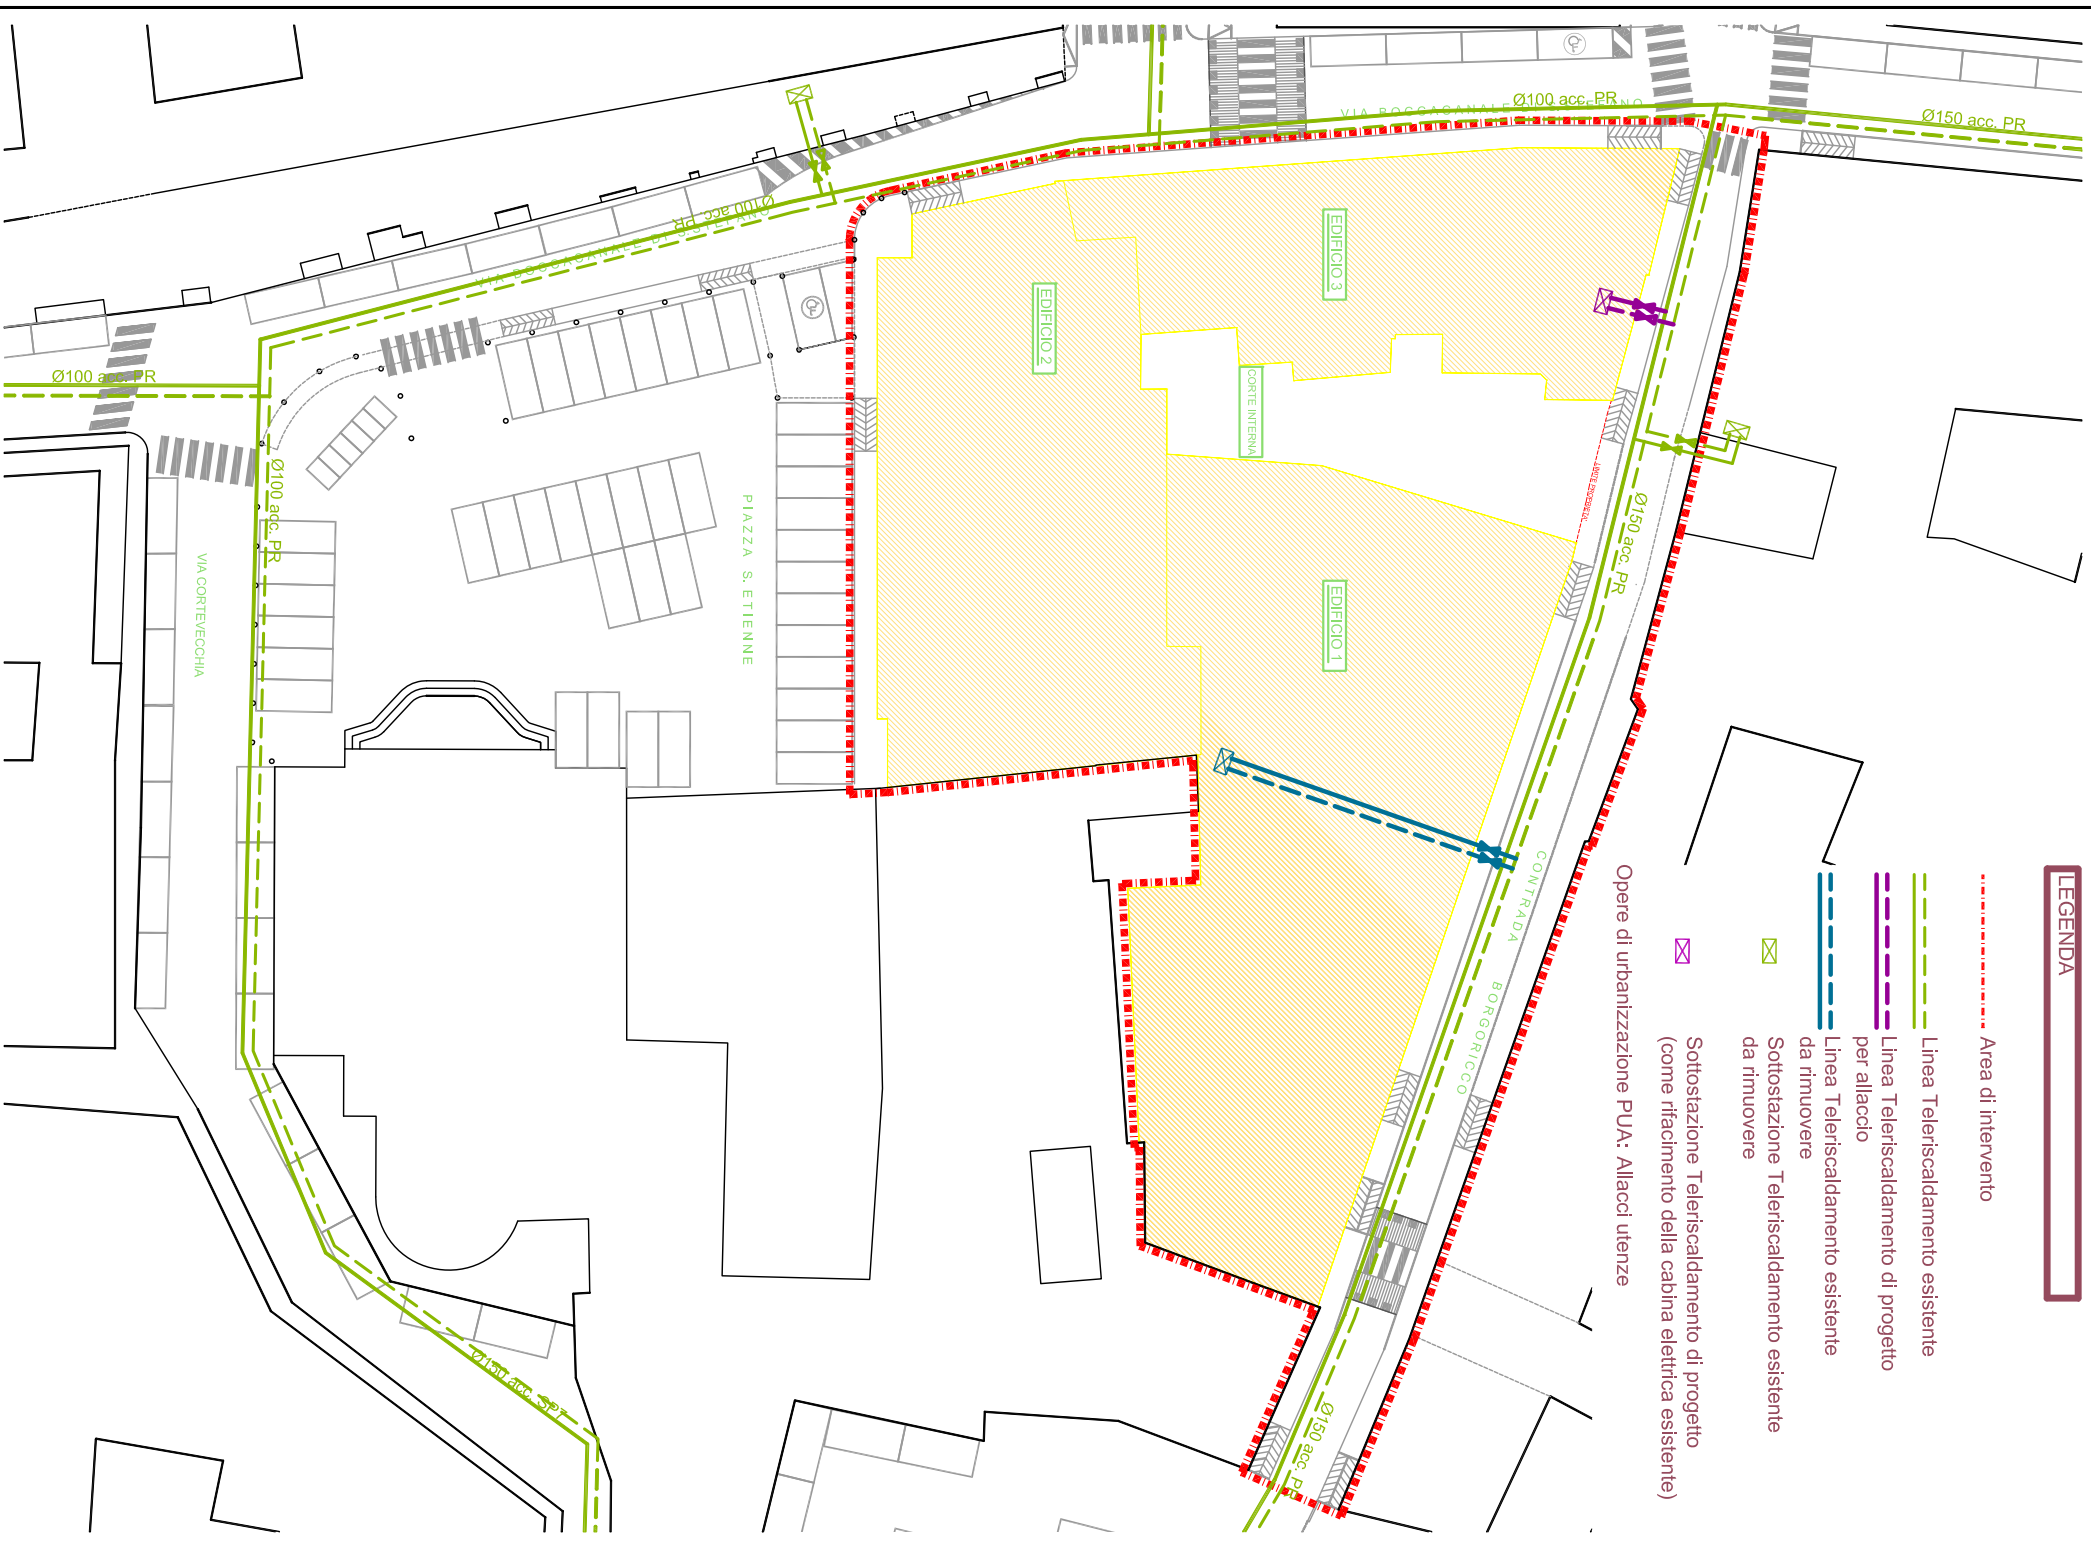

PLANIMETRIA GENERALE DI PROGETTO scala 1:500

COMUNE DI FERRARA

OGGETTO DELL'INTERVENTO
PIANO URBANISTICO ATTUATIVO
RELATIVO AL COMPARTO IN DEROGA
SANT'ETIENNE CORTEVECCHIA - FERRARA

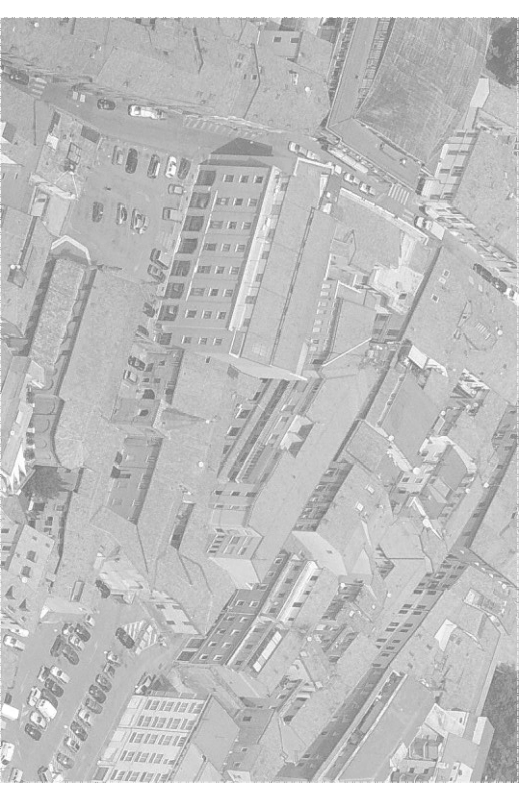

ZONA DI INTERVENTO
AMBITO IN DEROGA CENTRO STORICO
CONTRADA BORGORICCO, VIA BOCCACANNA DI S.STEFANO, PIAZZA SANT'ETIENNE - FERRARA
 PROPRIETA'
MELIOR VALORIZZAZIONI IMMOBILI SRI
 Via Negri, 10 - Milano
 C.F. 08214961008



PROJECT MANAGER
Arch. Stefano Marini
 GRUPPO DI PROGETTAZIONE
 di LEONI R., MARINI S., RUBBINI D., PIGOZZI P.
 Via Guinelli, 11 - 44122 Ferrara
 Tel. (0532) 55111 - Fax 56093
 e-mail: uteco@uteco.it

ELABORAZIONE GRAFICA
Arch. Giulia Calò
Geom. Andrea Vallieri
Riccardo Sandri

APPROVATO

VERIFICATO

TAV. N° DIN05g scala 1:500	STATO ELABORATO	STATO DI PROGETTO PLANIMETRIA RETI DI PROGETTO <i>rete teleriscaldamento</i>
---	--------------------	---

DATA CONSEGNA	AGGIORNAMENTO	DATA	MOTIVAZIONE
05/01/16	01	01/04/16	Integrazione a seguito della Conferenza di Servizi Definitiva
ANNO 14	PROGR. PROG. 020	LIVELLO PROG. D	ELABORATO DIN
U.TE.CO. si riserva la proprietà di questo disegno con la proibizione di riprodurlo o trasferirlo a terzi senza autorizzazione scritta. This document is property of U.TE.CO. Reproduction and divulgation forbidden without written permission.			NUMERO ELAB. 05g