

# COMUNE DI FERRARA

Oggetto:

istanza di approvazione del Piano Urbanistico Attuativo (PUA) di iniziativa privata in variante al PPIP P.G. 62734/09

Proponenti: Soc. La Ginestra srl - Soc. Di.Bi. Costruzioni srl

Sito:

Via Magri, Via Prisciani/ Savino  
Ferrara

Committente:

"La Ginestra srl"  
"Di.Bi. Costruzioni srl"

Firma:

Gruppo di lavoro:

Ing. Dal Bo Ennio  
Geom. Rando Emanuel  
Ing. Rutilio Antonello  
Geom. Muto Crescenzo

Descrizione:

PROFILI RETE FOGNARIA ACQUE NERE E METEORICHE

Timbro e Firma del Progettista:

Spazio riservato all' ENTE:

Geom. Rando Emanuel

Ing. Rutilio Antonello

Ing. Dal Bo Ennio

**STUDIO TECNICO ASSOCIATO RANDO**

Via Mazzini n°84 - Ferrara (44121)  
Tel./Fax 0532.207283  
www.studiorando.net  
studiorando@katamail.com

Data:

15/04/2016

Scala:







1:500

Tavola n°:

**12**

N.B. : Le quote sono riferite al caposaldo del Consorzio di Bonifica

## RETE ACQUE METEORICHE

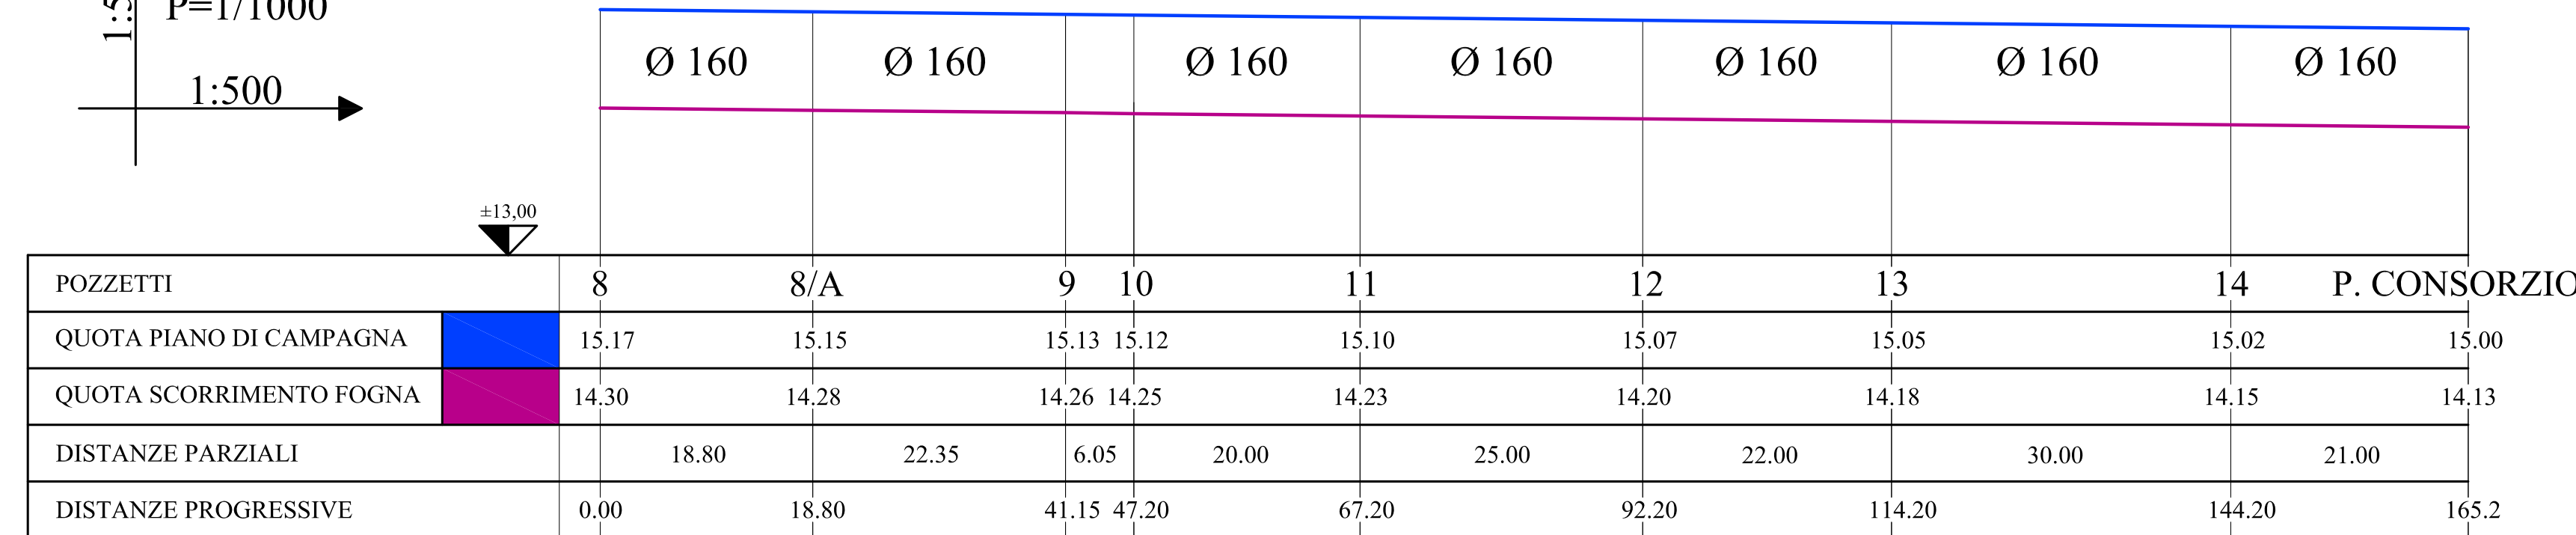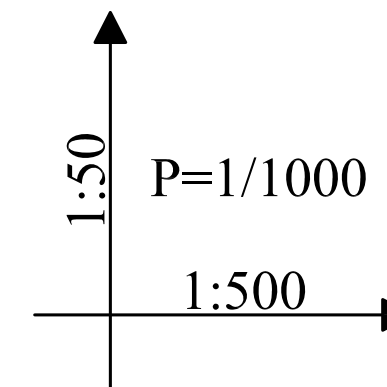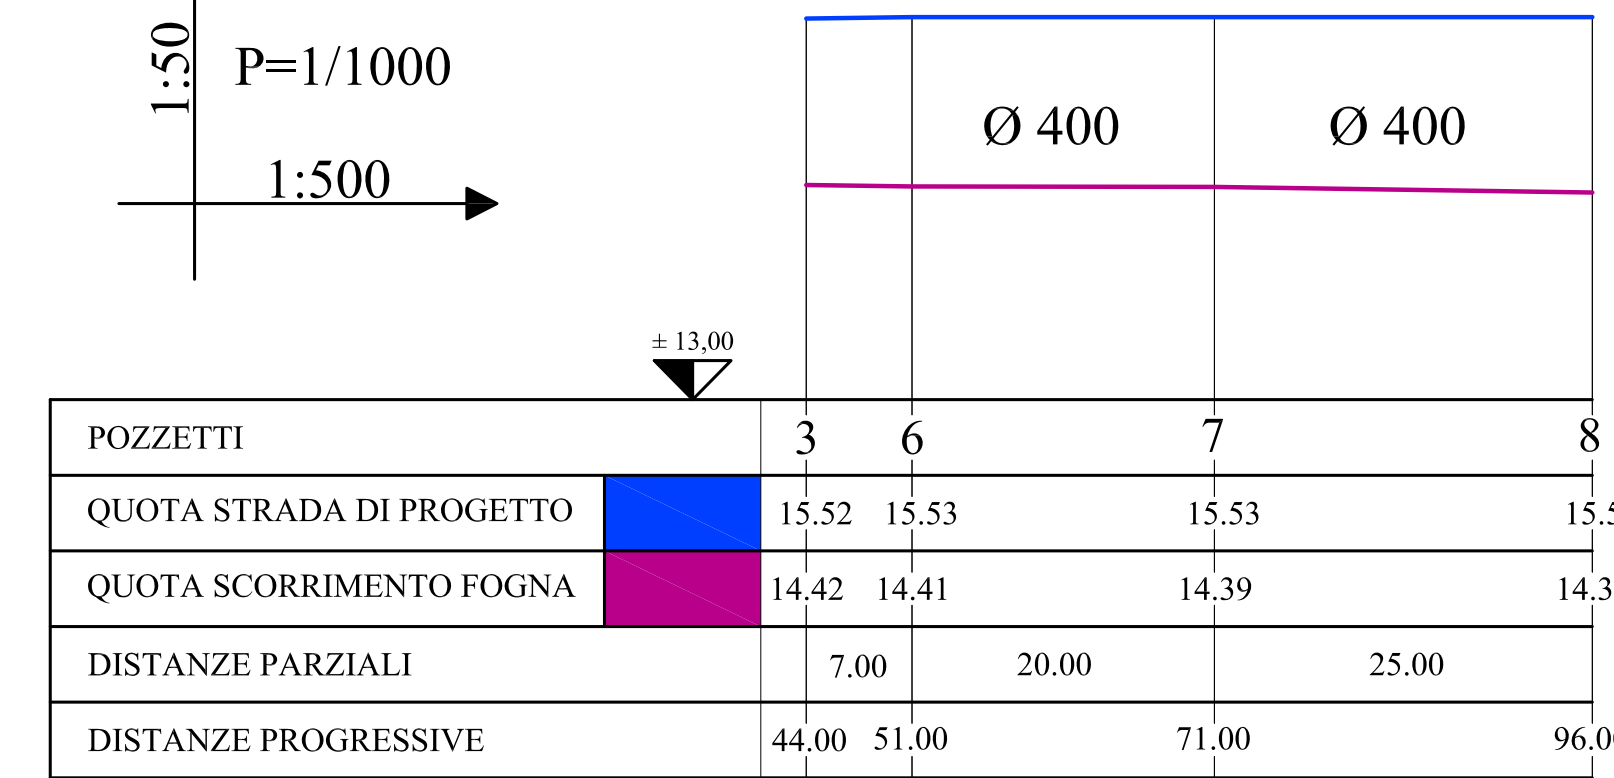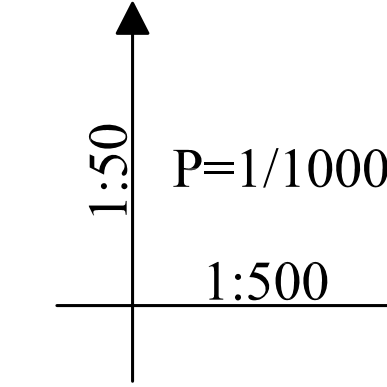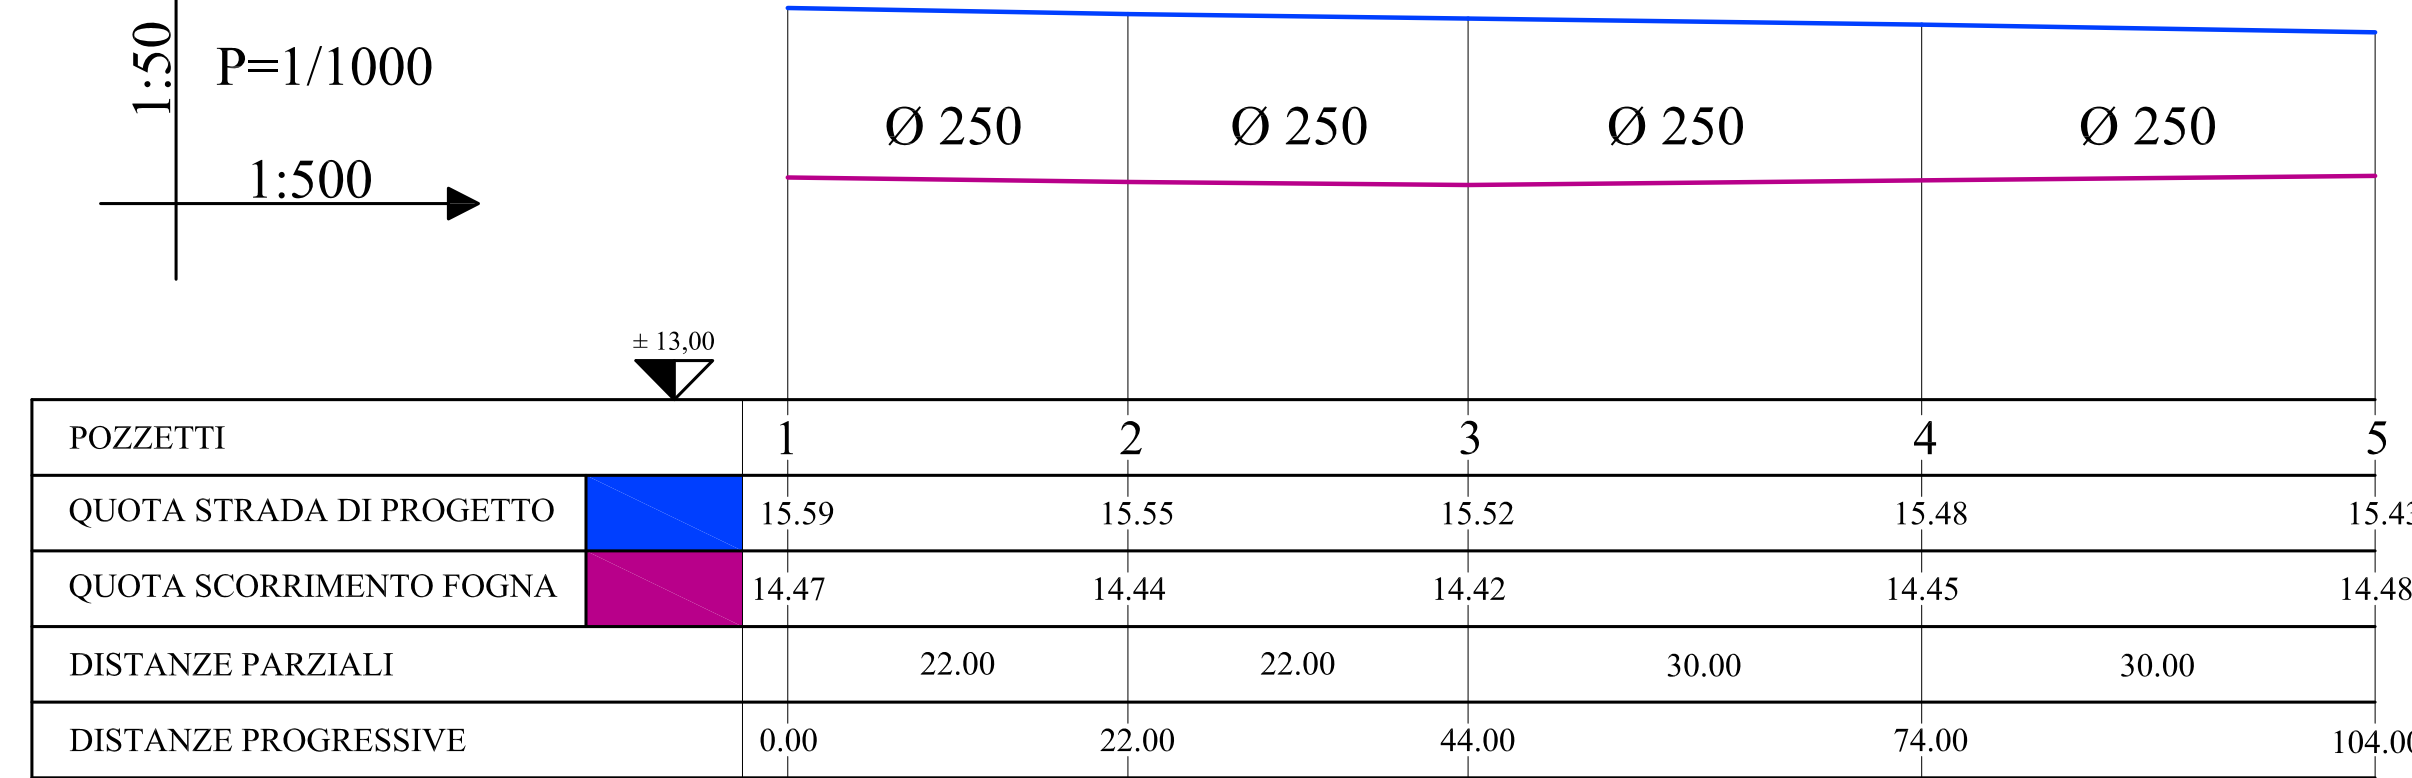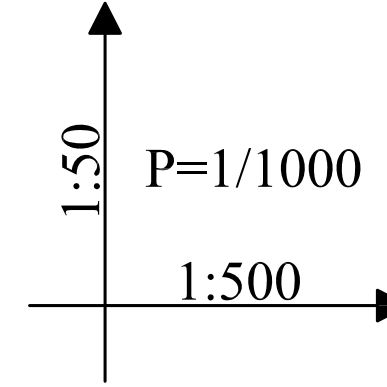

## RETE ACQUE NERE

