

COMUNE DI FERRARA

Oggetto:
 Istanza di approvazione del Piano Urbanistico Attuativo (PUA) di iniziativa privata in variante al PPIP P.G. 62734/09

Proponenti: Soc. La Ginestra srl - Soc. Di.Bi. Costruzioni srl

Sito: Via Magri, Via Prisciani/ Savino
 Ferrara

Committente: "La Ginestra srl"
 "Di.Bi. Costruzioni srl"

Firma:

Gruppo di lavoro:
 Ing. Dal Bo Ennio
 Geom. Rando Emanuel
 Ing. Ruttillio Antonello
 Geom. Muto Crescenzo

Descrizione:
RETE GAS


Timbro e Firma del Progettista:	Spazio riservato all' ENTE:
Geom. Rando Emanuel	
Ing. Ruttillio Antonello	
Ing. Dal Bo Ennio	

STUDIO TECNICO ASSOCIATO RANDO
 Via Mazzini n°84 - Ferrara (44121)
 Tel./Fax 0532.207283
 www.studiorando.net
 studiorando@katamail.com

Data: 15/04/2016	Scala: 1:500	Tavola n°: 13
Revisione:		

- LEGENDA**
- AREA PPIP PG 62734/09
 - AREA SCHEDA POC 6ANS02
 - RETE GAS ESISTENTE DN 80
 - RETE GAS IN PROGETTO DN 80
 - X VALVOLA A SFERA IN PROGETTO
 - || GIUNTO PER LA PROTEZIONE CATODICA IN PROGETTO
 - SR SCARICO RAPIDO IN PROGETTO

SEZIONE TIPO DI SCAVO E REINTERRO SU STRADA PAVIMENTATA DI TIPO C

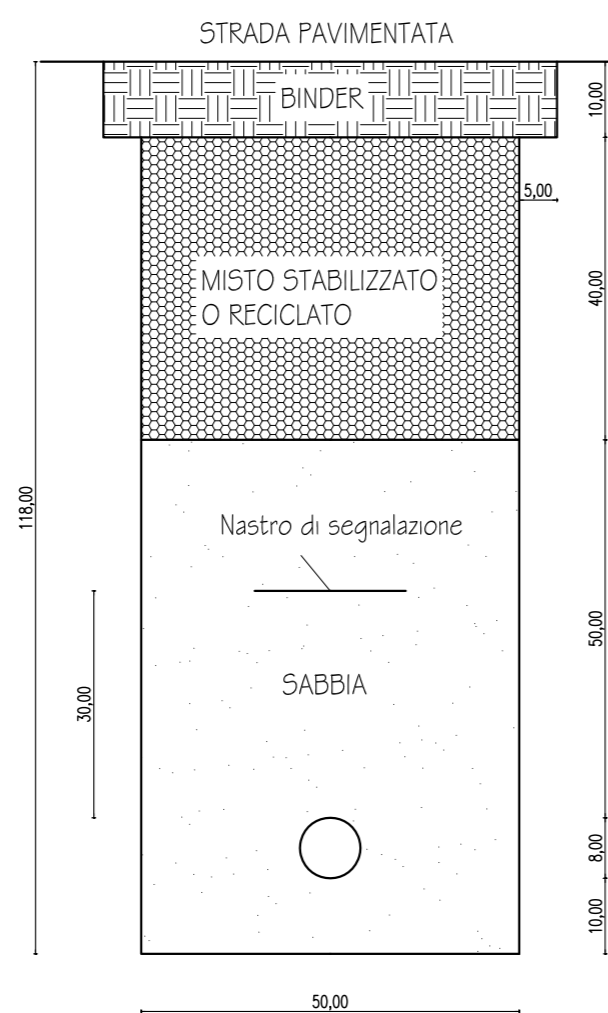

ESTRATTO DI MAPPA Fg.195 mapp. 2495,2496,2497,2498,2499,2500

