

# COMUNE DI FERRARA

**Oggetto:**

istanza di approvazione del Piano Urbanistico Attuativo (PUA) di iniziativa privata in variante al PPIP P.G. 62734/09

Proponenti: Soc. La Ginestra srl - Soc. Di.Bi. Costruzioni srl

**Sito:**

Via Magri, Via Prisciani/ Savino  
Ferrara

**Committente:**

"La Ginestra srl"  
"Di.Bi. Costruzioni srl"

**Firma:**

**Gruppo di lavoro:**

Ing. Dal Bo Ennio  
Geom. Rando Emanuel  
Ing. Ruttilio Antonello  
Geom. Muto Crescenzo

**Descrizione:**

RETE IDRICA

**Timbro e Firma del Progettista:**

Geom. Rando Emanuel

Ing. Ruttilio Antonello

Ing. Dal Bo Ennio

**Spazio riservato all' ENTE:**

**STUDIO TECNICO ASSOCIATO RANDO**  
Via Mazzini n°84 - Ferrara (44121)  
Tel./Fax 0532.207283  
www.studiorando.net  
studiorando@katamail.com

**Data:**

15/04/2016

**Scala:**

1:500


**Tavola n°:**

**14**


**LEGENDA**

- AREA PPIP PG 62734/09
- AREA SCHEDA POC 6ANS02
- - - TUBAZIONE DN 150 PVC-U IN PROGETTO
- TUBAZIONE DN 150 PVC-U ESISTENTE

N.B: La condotta idrica dovrà essere controtubata nei punti di incrocio con la rete di fognatura

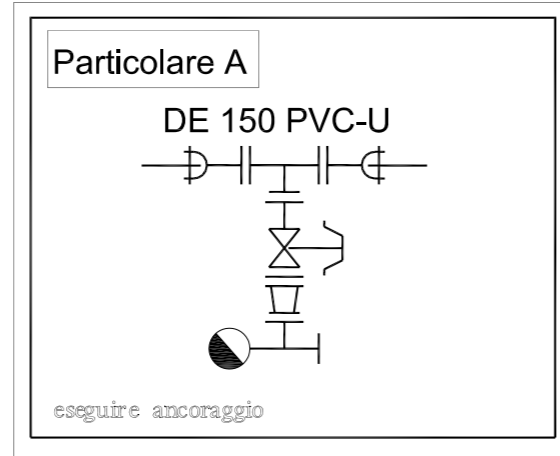

**SEZIONE TIPO DI SCAVO E REINTERRO SU STRADA PAVIMENTATA DI TIPO C**

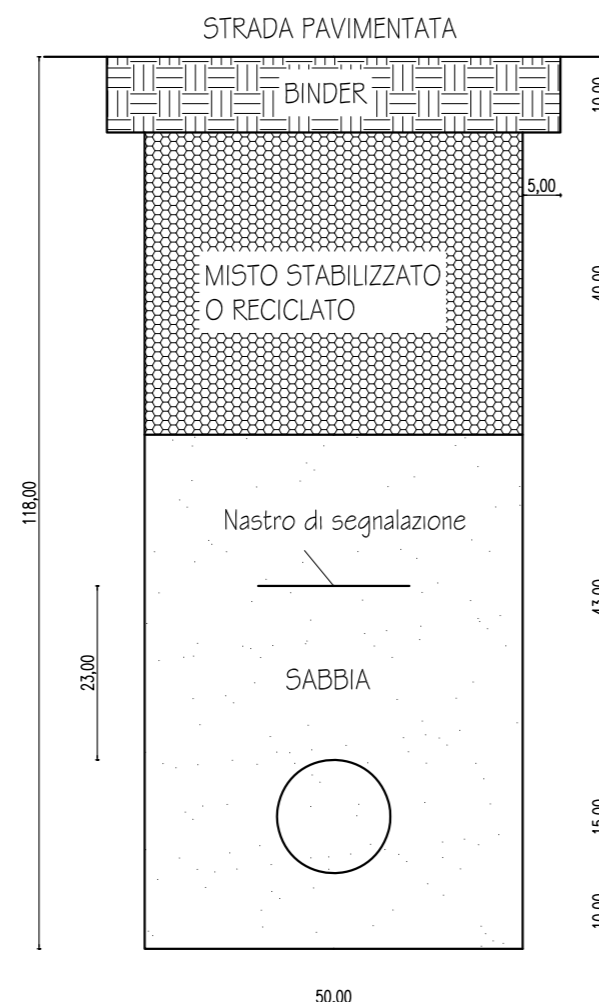

**ESTRATTO DI MAPPA Fg.195 mapp. 2495,2496,2497,2498,2499,2500**

