

COMUNE DI FERRARA

Oggetto:

Instanza di approvazione del Piano Urbanistico Attuativo (PUA) di iniziativa privata in variante al PPIP P.G. 62734/09

Proponenti: Soc. La Ginestra srl - Soc. Di.Bi. Costruzioni srl

Sito:

Via Magri, Via Prisciani/ Savino Ferrara

Committente:

"La Ginestra srl"
"Di.Bi. Costruzioni srl"

Firma:

Gruppo di lavoro:

Ing. Dal Bo Ennio
Geom. Rando Emanuel
Ing. Rutilio Antonello
Geom. Muto Crescenzo

Descrizione:

RETE ENEL

Timbro e Firma del Progettista:

Spazio riservato all' ENTE:

Geom. Rando Emanuel

Ing. Rutilio Antonello

Ing. Dal Bo Ennio

STUDIO TECNICO ASSOCIATO RANDO
Via Mazzini n°84 - Ferrara (44121)
Tel./Fax 0532.207283
www.studiorando.net
studiorando@katamail.com

Data:

15/04/2016

Scala:

1:500


Tavola n°:

16

LEGGENDA

- TUBO IN PVC Ø 125
- NUOVO SOSTEGNO B.T. IN C.A.C.
- POZZETTO Ø 50X50 INT.
- POZZETTO Ø 60X60 INT.
- ARMADIO DI SEZIONAMENTO
- ✕ POZZETTO ESISTENTE
- LINEA ESISTENTE
- AREA PPIP PG 62734/09
- AREA SCHEDA POC 6ANS02

SEZIONE TIPO DI SCAVO E REINTERRO SU STRADA PAVIMENTATA DI TIPO C

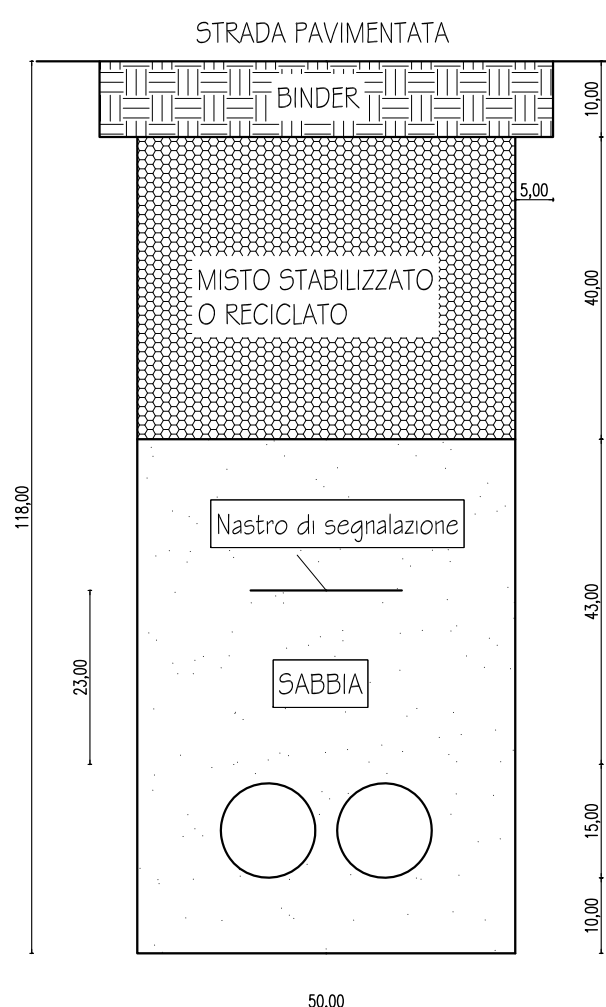

ESTRATTO DI MAPPA Fg.195 mapp. 2495,2496,2497,2498,2499,2500

