



PLANIMETRIA ESTRATTA DALLA VARIANTE AL POC
(Approvata con delibera CC PG 4692 del 09/02/2015)

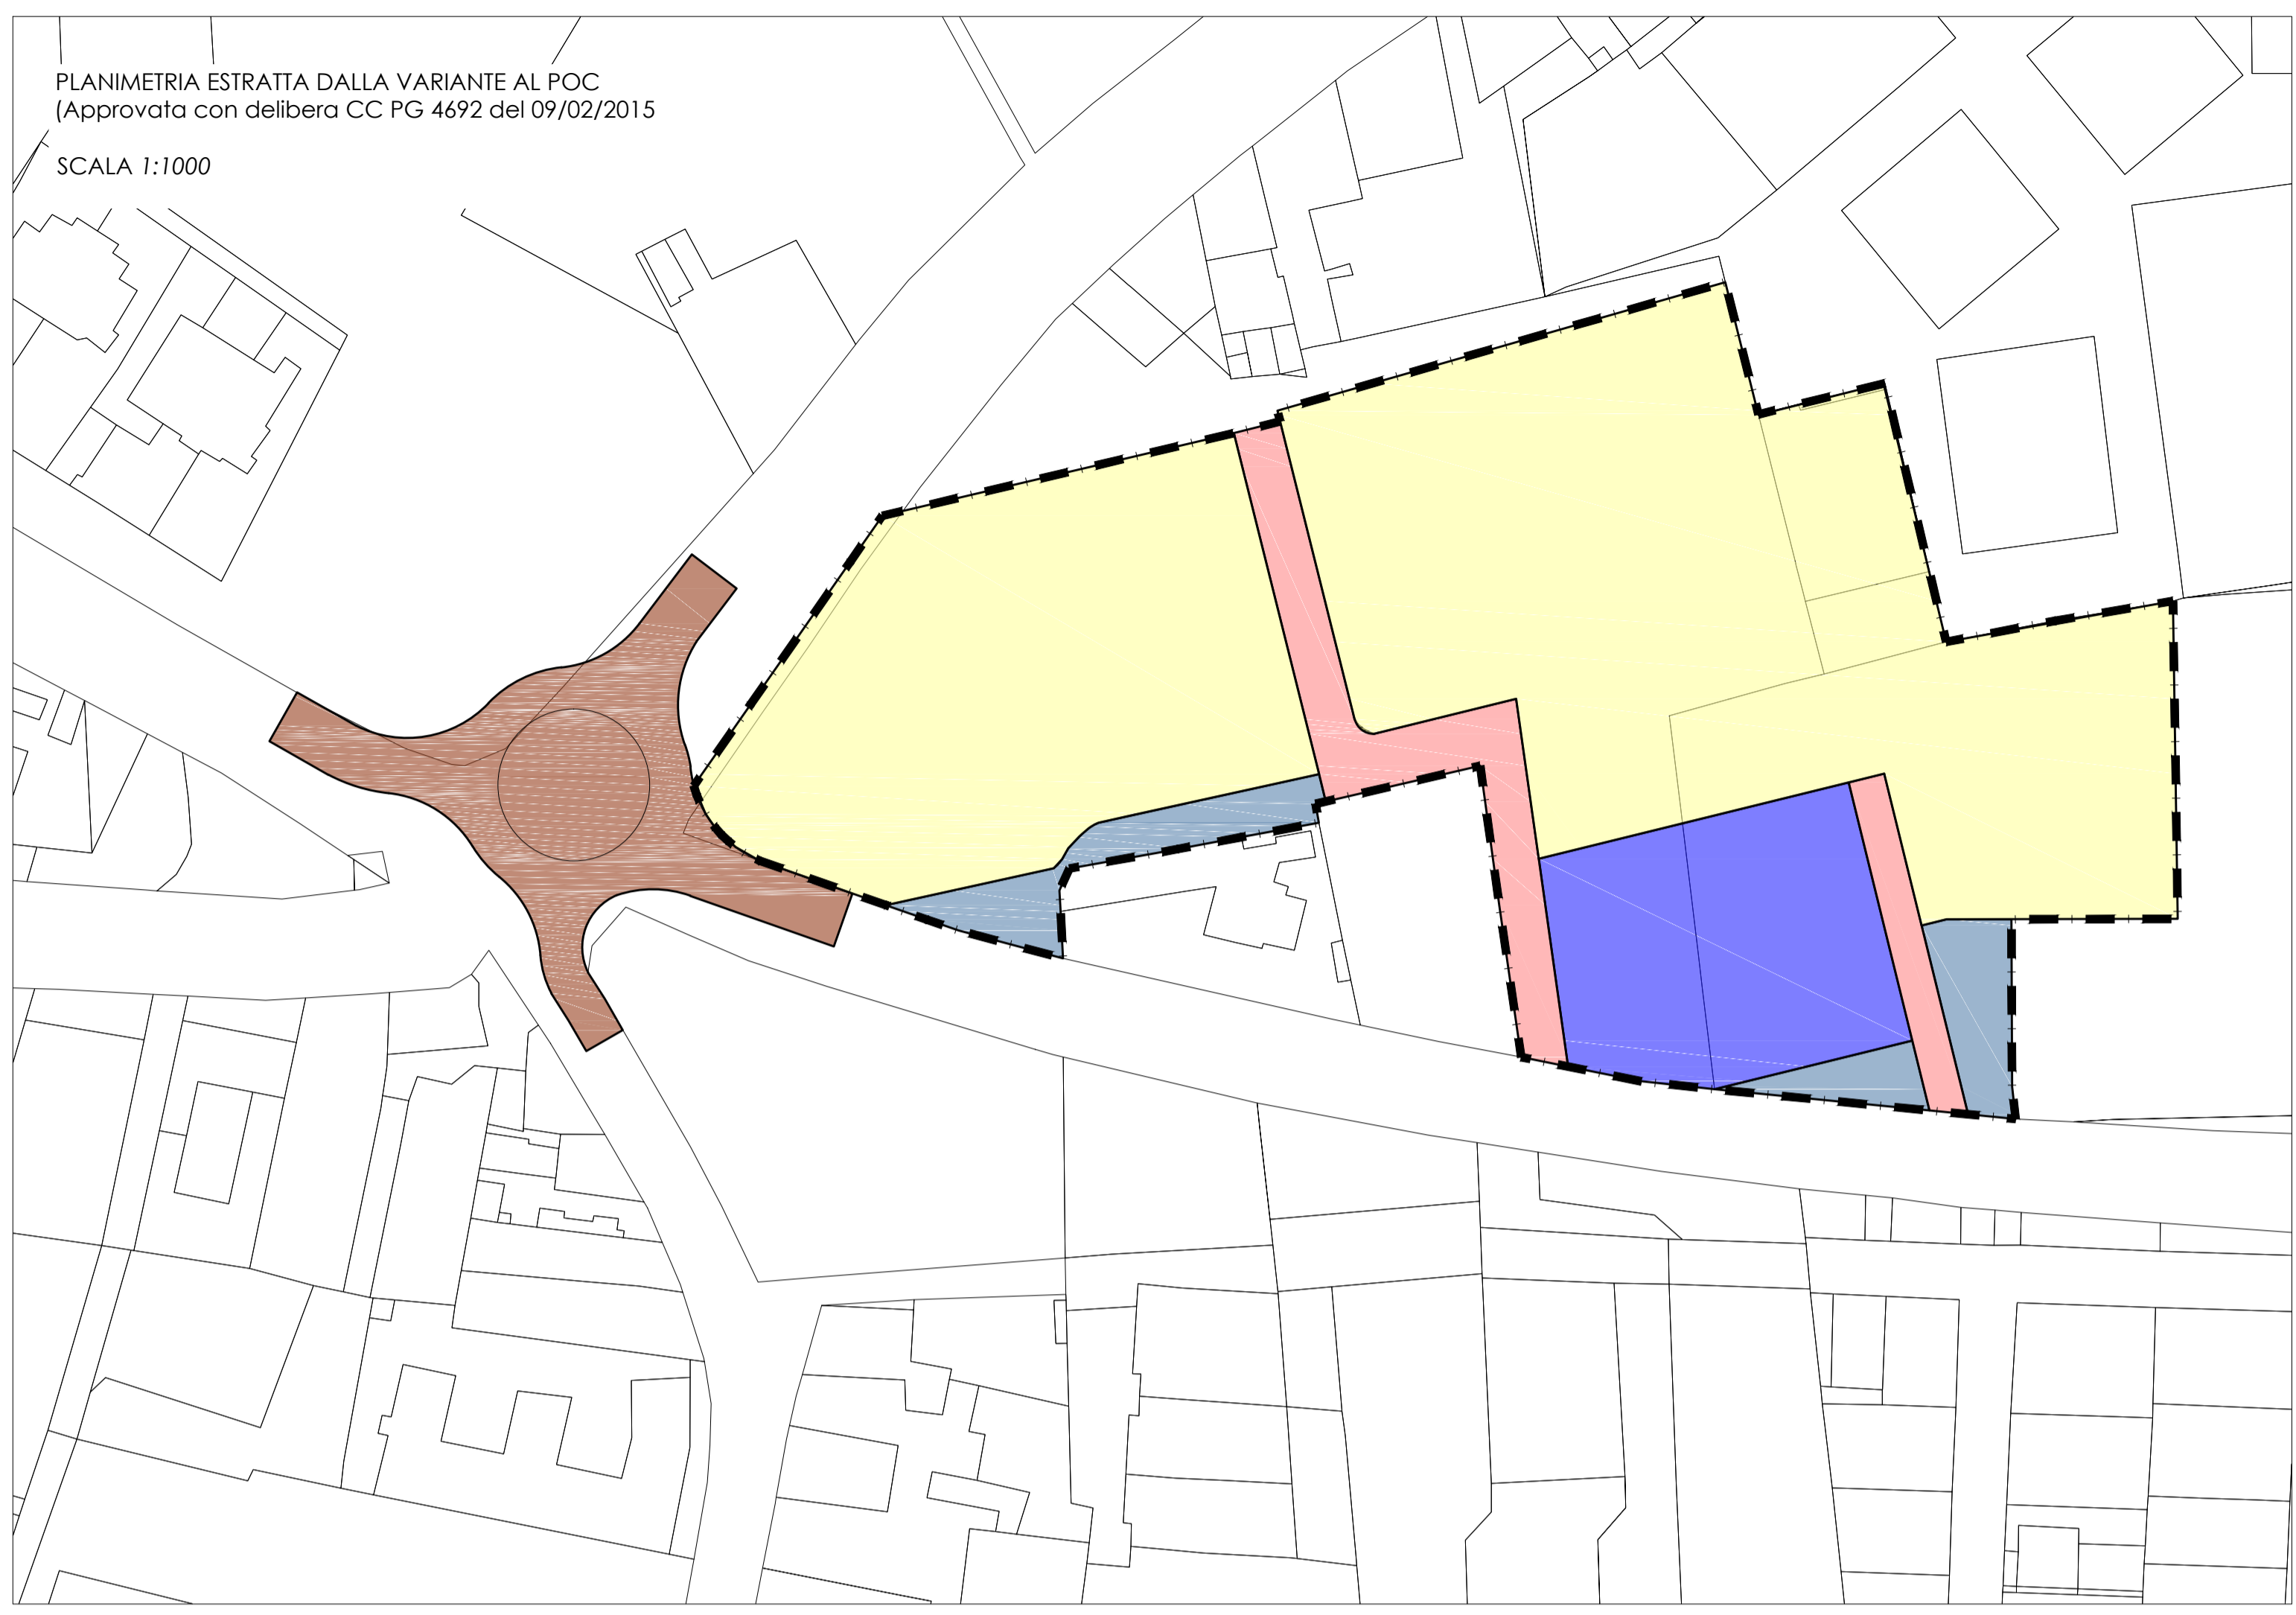





SCALA 1:1000

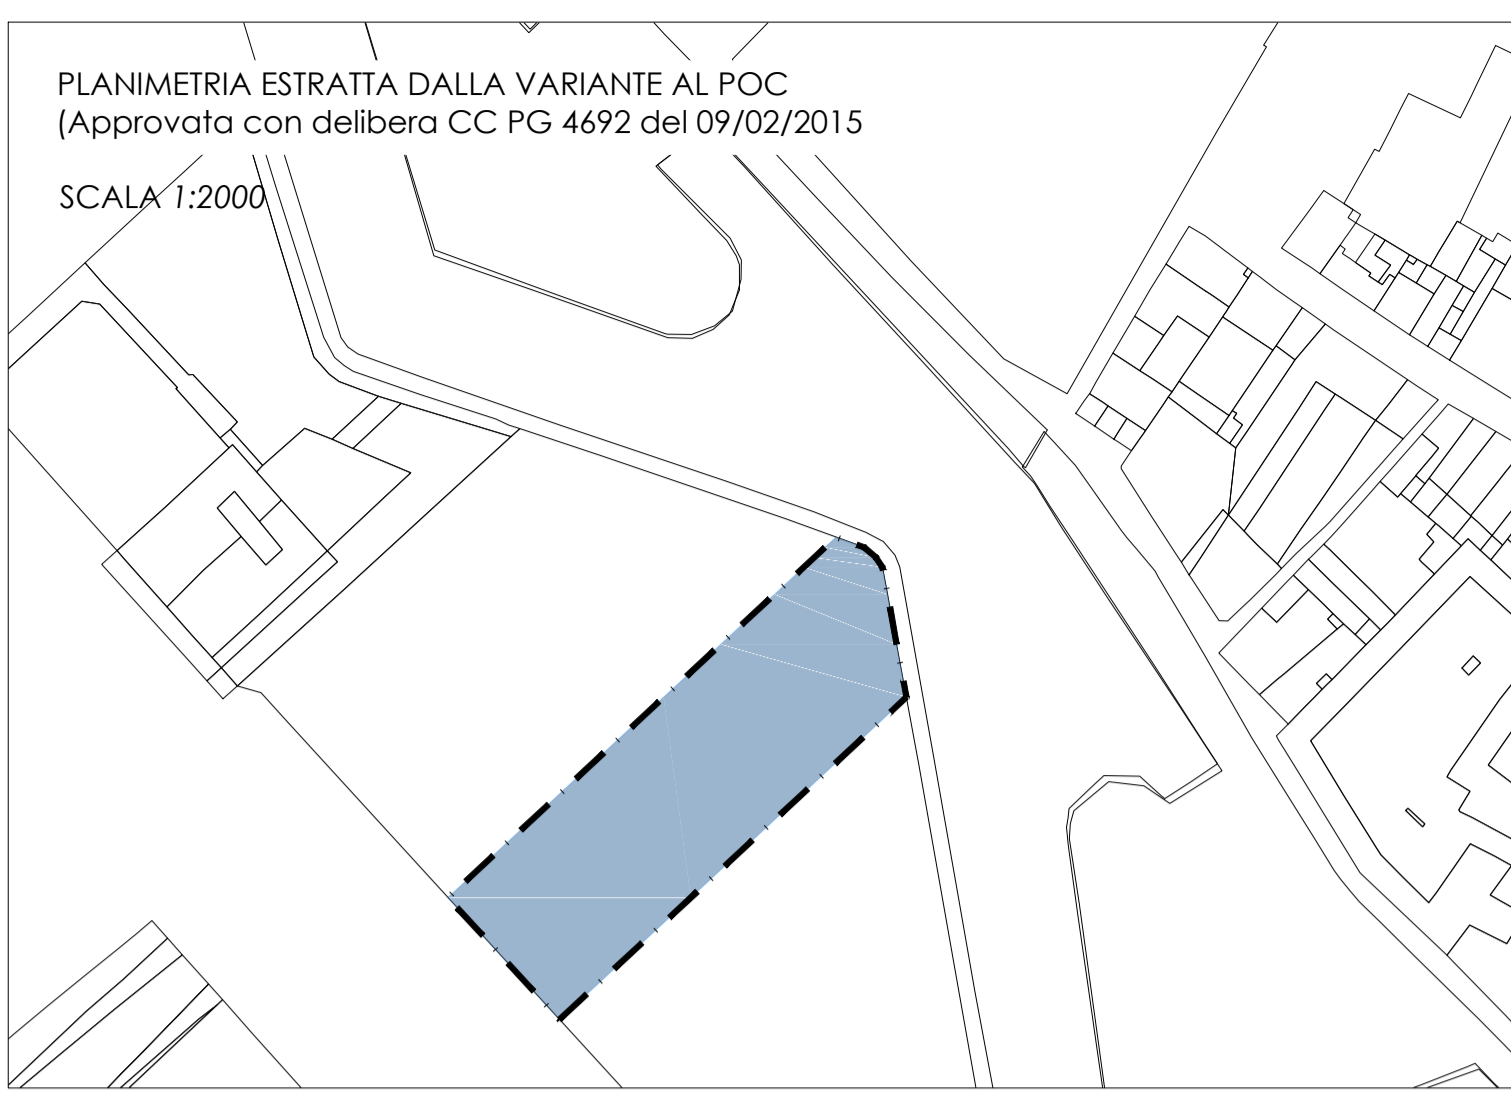

PLANIMETRIA ESTRATTA DALLA VARIANTE AL POC
(Approvata con delibera CC PG 4692 del 09/02/2015)


SCALA 1:2000



-  PERIMETRO POC 28.087 mq
-  LOTTI 16.462 mq
-  PARCHEGGI PUBBLICI 2.672 mq
-  ATTREZZATURE E SPAZI COLLETTIVI 7.263 mq
-  AREA STRADALE 1.690 mq
-  OPERE PUBBLICHE DI INTERESSE GENERALE 2.654 mq


PLANIMETRIA STATO DI PROGETTO


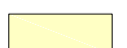


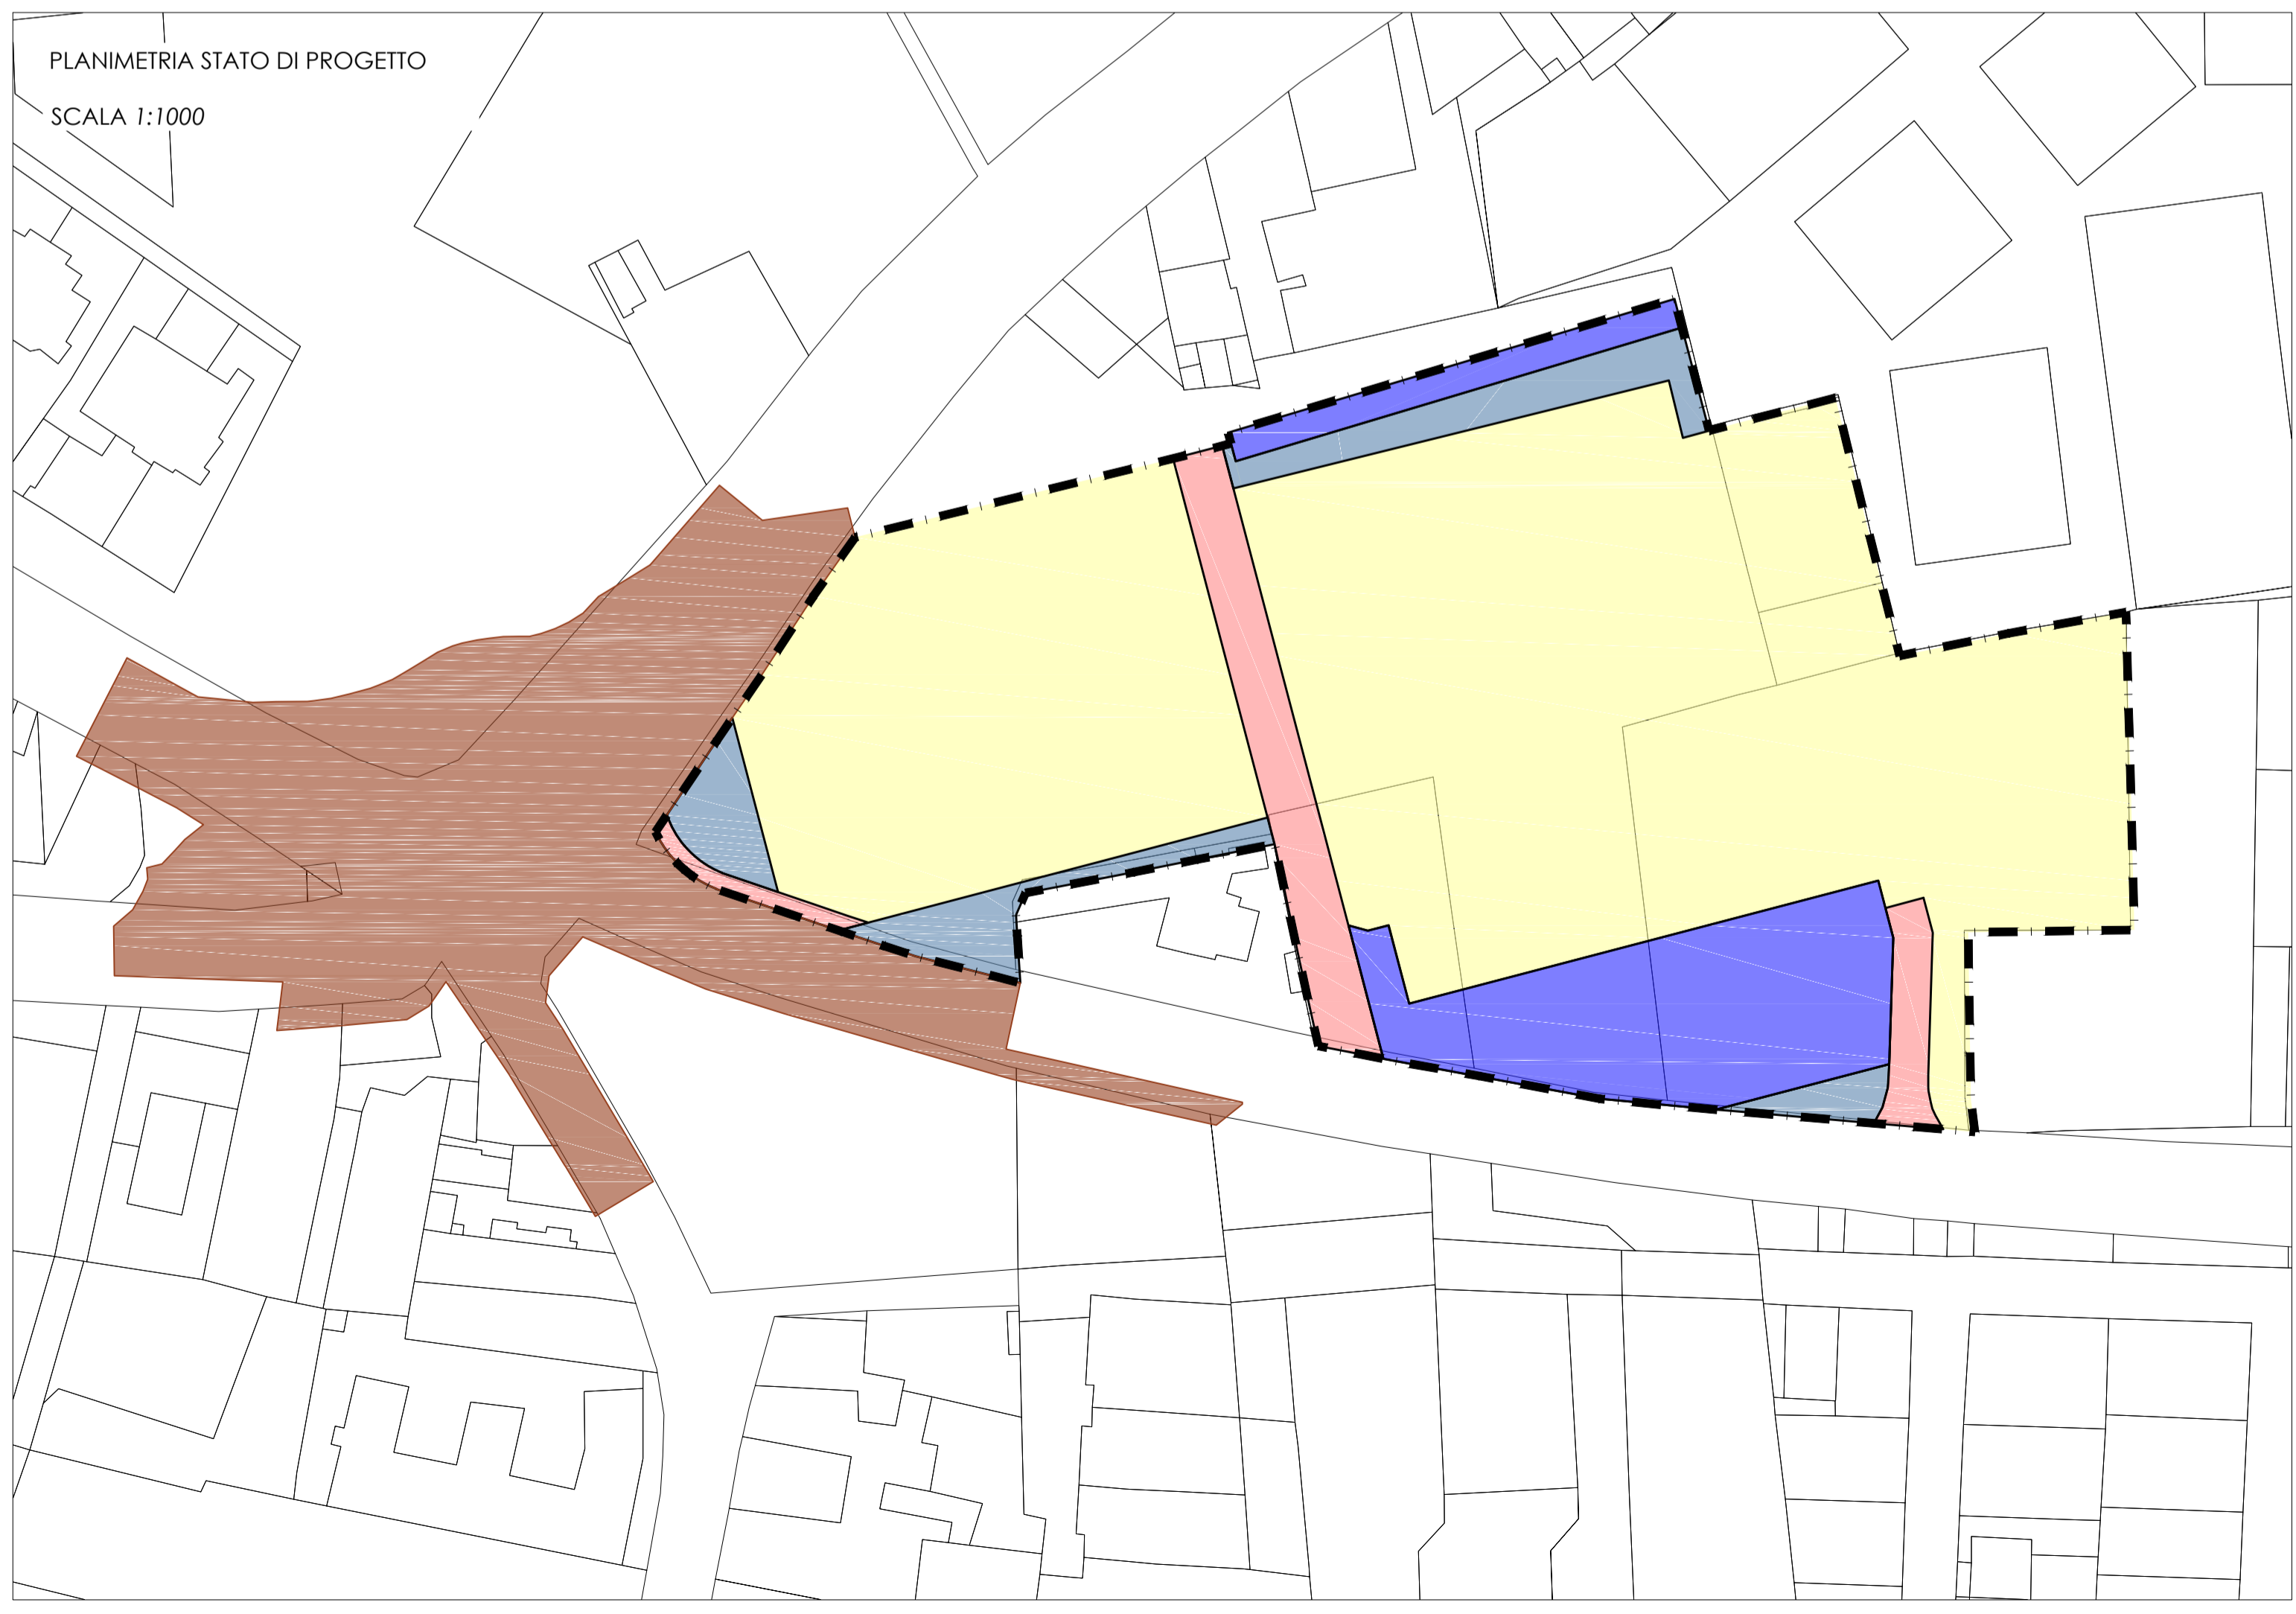

SCALA 1:1000

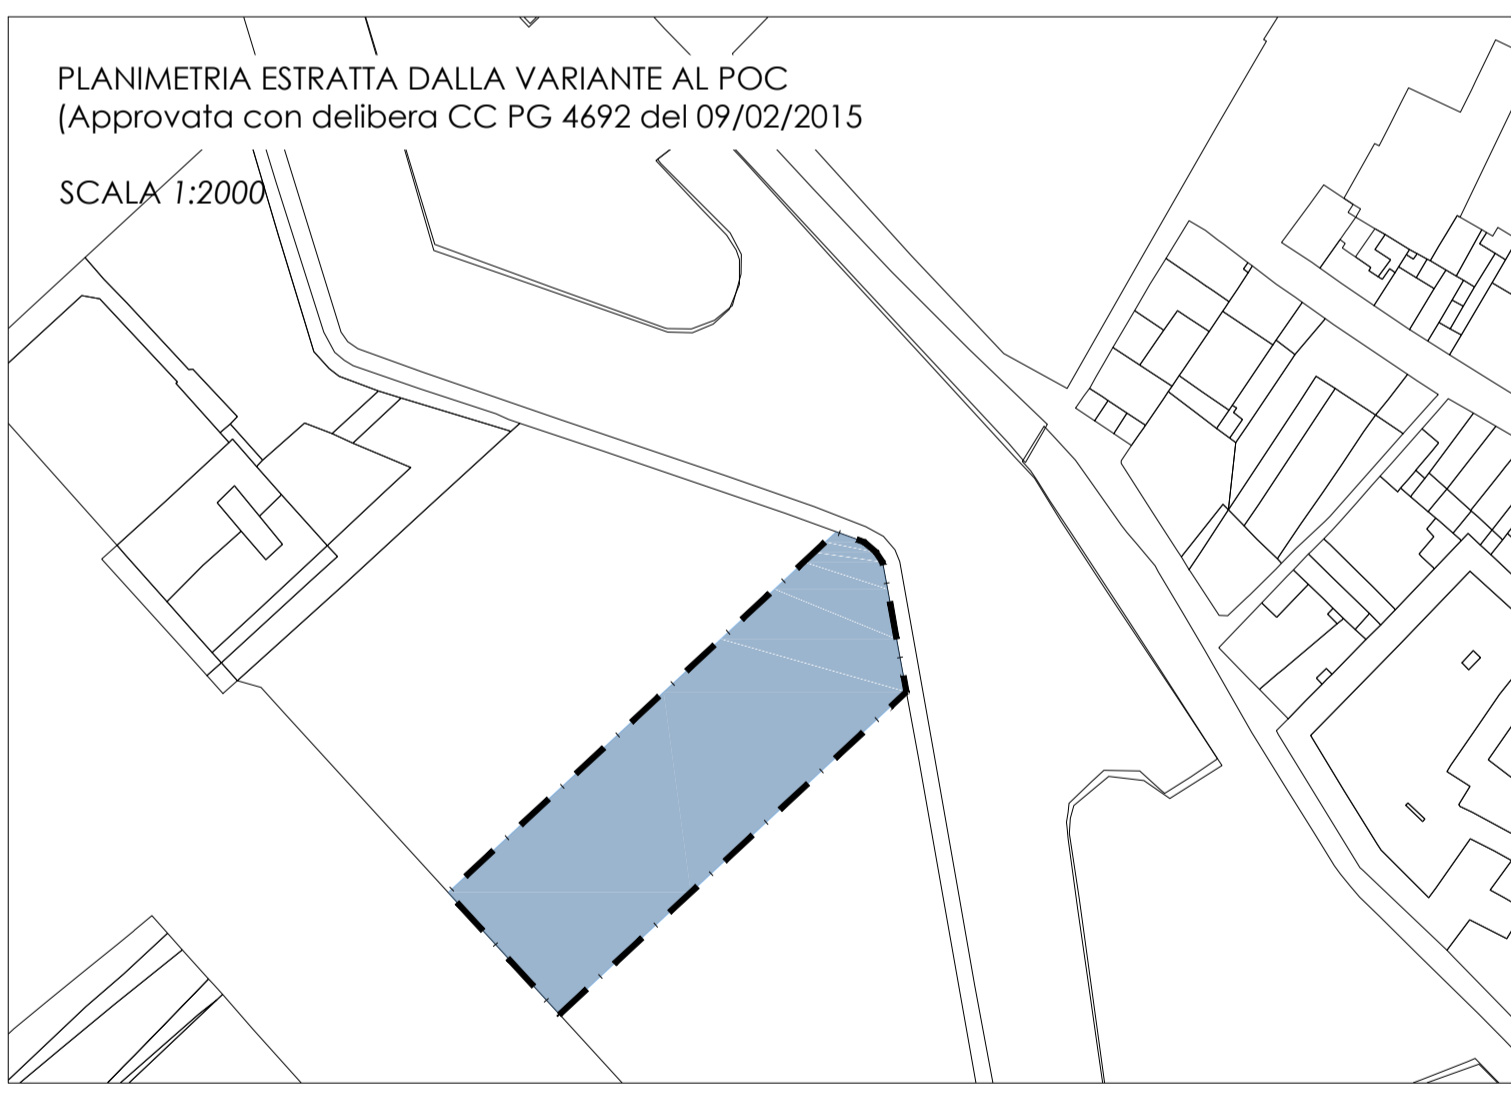

PLANIMETRIA ESTRATTA DALLA VARIANTE AL POC
(Approvata con delibera CC PG 4692 del 09/02/2015)

SCALA 1:2000



-  PERIMETRO POC IN VARIANTE 29.262 mq
-  LOTTI 17.475 mq
-  PARCHEGGI PUBBLICI 2.831,00 mq
-  ATTREZZATURE E SPAZI COLLETTIVI 7.517 mq
-  AREA STRADALE 1.439 mq
-  OPERE PUBBLICHE DI INTERESSE GENERALE 8.418 mq

Girolamo Segato Architetto
Via San Giuseppe 24/E
30015 Chioggia (VE)
tel-fax: 041.5500915
c.f.: SGTGLM60E26C638E - p.i.: 02777030277
e.mail: studioarch.segato@tin.it
pec.: girolamo.segato@archiworldpec.it
Aspiag Design - area tecnica tel. 049.9009311

PROVINCIA DI FERRARA - COMUNE DI FERRARA

Committenti
ASPIAG SERVICE SRL
Via Buozzi Bruno n. 30 - 39100 Bolzano (BZ)
C.F./P.Iva 00882800212 - tel. 049.9009311

Progetto
P.U.A. in variante P.O.C. n° 5ANS-04
"riqualificazione struttura commerciale v. Duran"
ai sensi dell'art. 35 della L.R. 20/2000
APPROVATO CON D.C.C. 4692 DEL 09.02.2015
IN CONFORMITA' ALL'ACCORDO A NORMA DELL'ART. 18 L.R.
20/ 2000. APPROVATO CON D.G.C. 26367 DEL 25.03.2014

Elaborato
**CONFRONTO TRA PLANIMETRIA POC
APPROVATO E PUA DI PROGETTO**

Scala: 1:1.000
Data: Dicembre 2015

Note:
file: tav-04-09 rev standard e poc pua nuove_recover . plot stile: aspiag color 35%.cb.
logio: A1+

Rev.	Data	Oggetto
1	-	-
2	-	-
3	-	-