PLANIMETRIA AMBITO INTERVENTO
STATO DI PROGETTO -1:500

AMBITO INTERVENTO

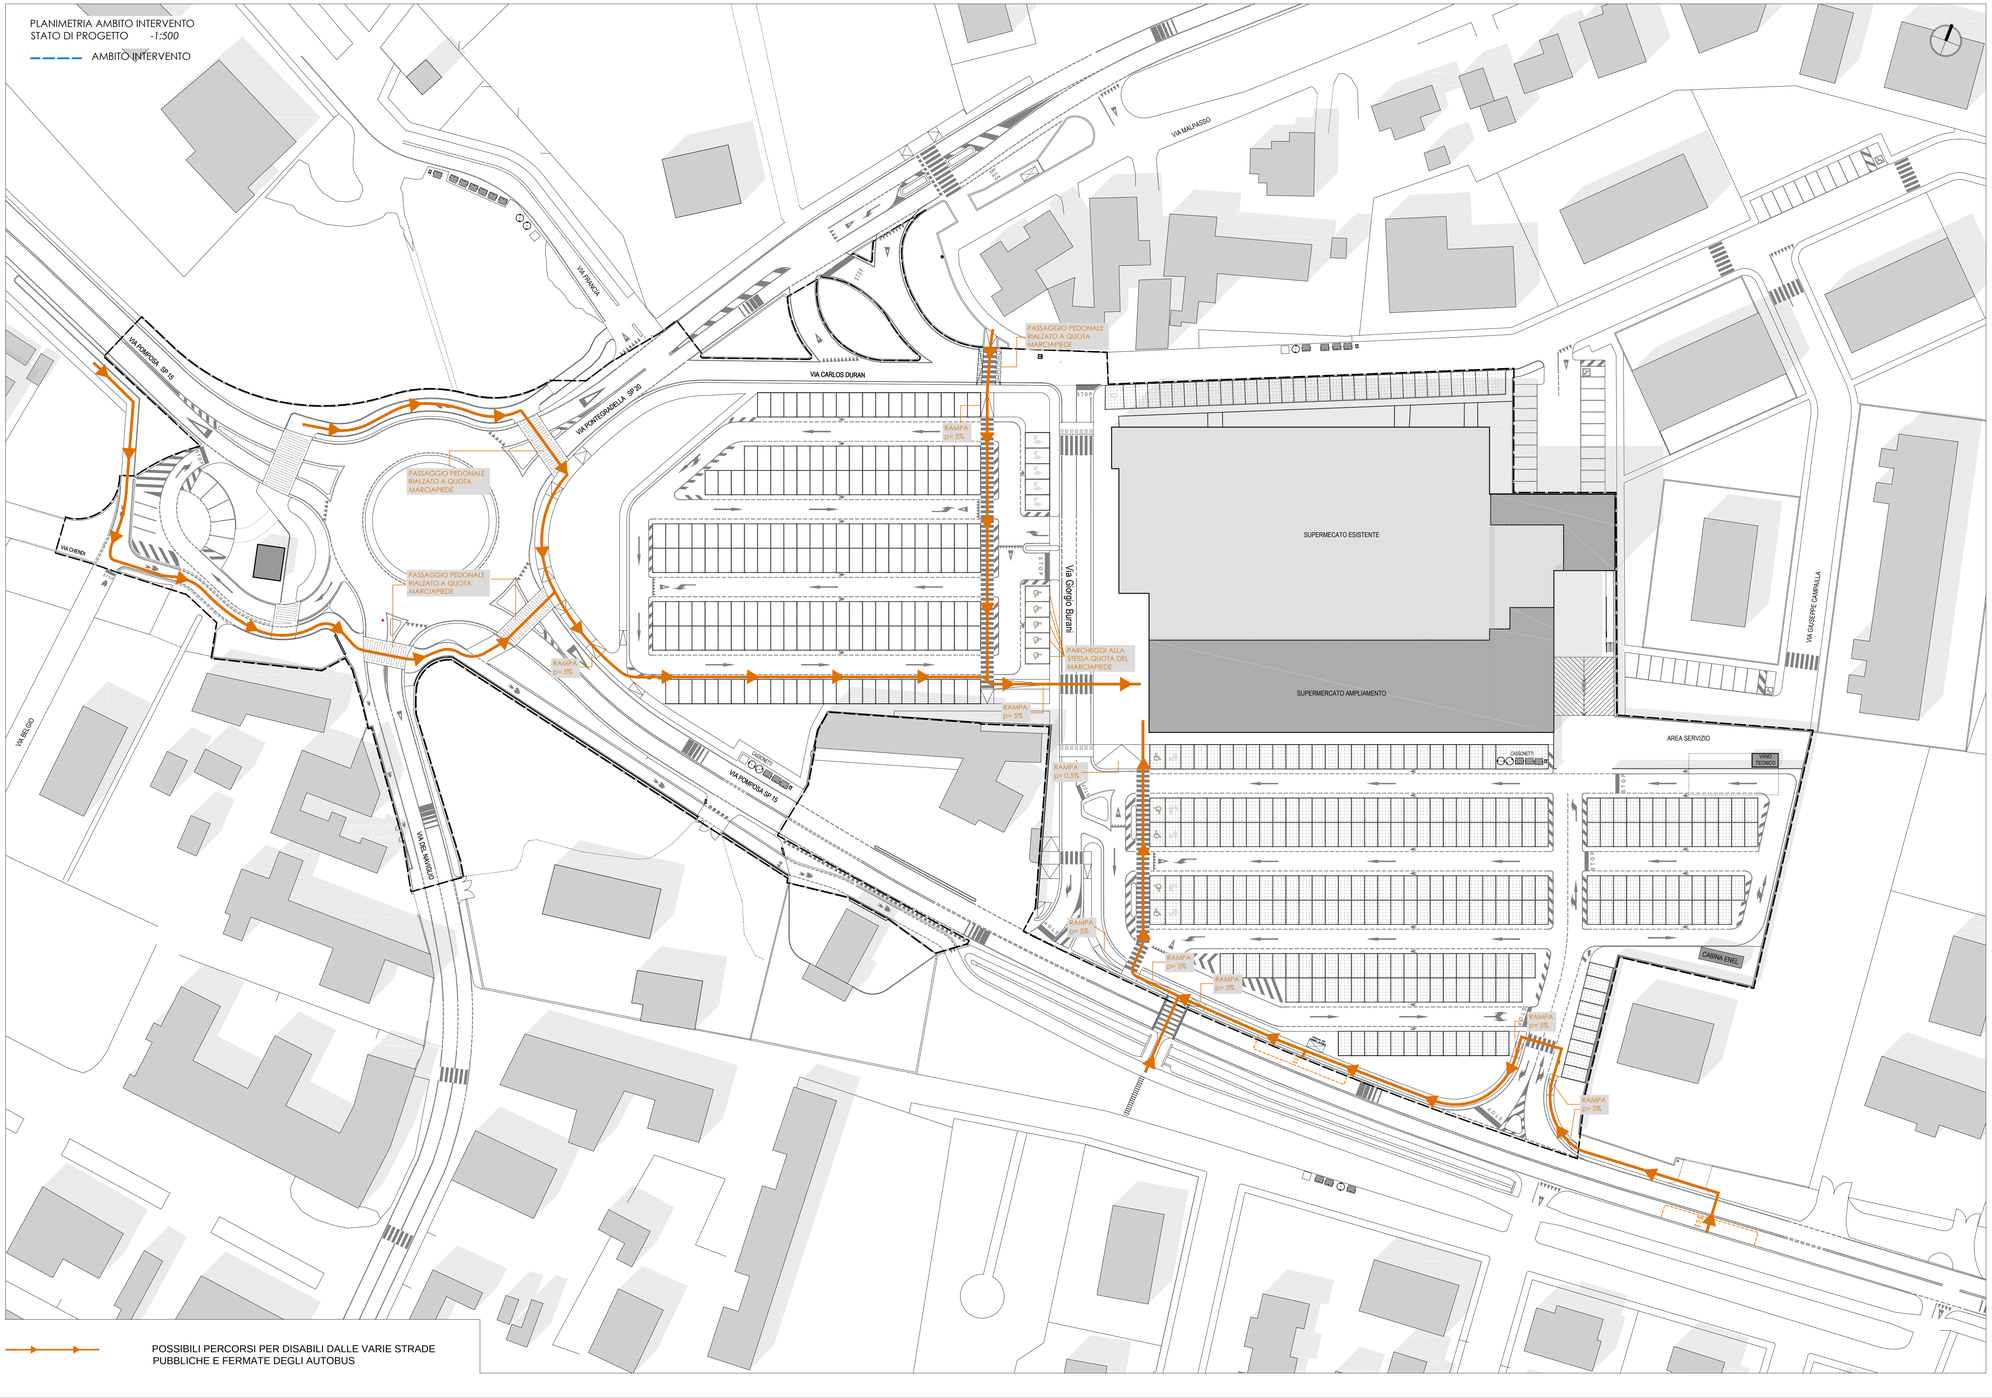

POSSIBILI PERCORSI PER DISABILI DALLE VARIE STRADE PUBBLICHE E FERMATE DEGLI AUTOBUS

Girolamo **Segato** Architetto
Via San Giuseppe 24/E
30015 Chioggia (VE)
tel-fax: 041.5500915
c.f.: SGTGLM60E26C638E - p.i.: 02777030277
e.mail: studioarch.segato@tin.it
pec.: girolamo.segato@archiworldpec.it

Aspiag Design - area tecnica tel. 049.9009311

PROVINCIA DI FERRARA - COMUNE DI FERRARA

Committenti
ASPIAG SERVICE SRL
Via Buozzi Bruno n. 30 - 39100 Bolzano (BZ)
C.F./ P.Iva 00882800212 - tel. 049.9009311

Progetto
Permesso di costruire per la realizzazione delle opere di urbanizzazione previste nel piano urbanistico attuativo di iniziativa pubblica in variante al POC -scheda 5ANS04-

Elaborato
VERIFICA ACCESSIBILITA' DISABILI

Scala: 1:500
Data: Aprile 2016

Note:
file: tav 18 disabili, plot cfile: aspiag color 35% ctb, foglio: A1+

Rev.	Data.	Oggetto
1	-	-
2	-	-
3	-	-