



PLANIMETRIA STATO DI PROGETTO

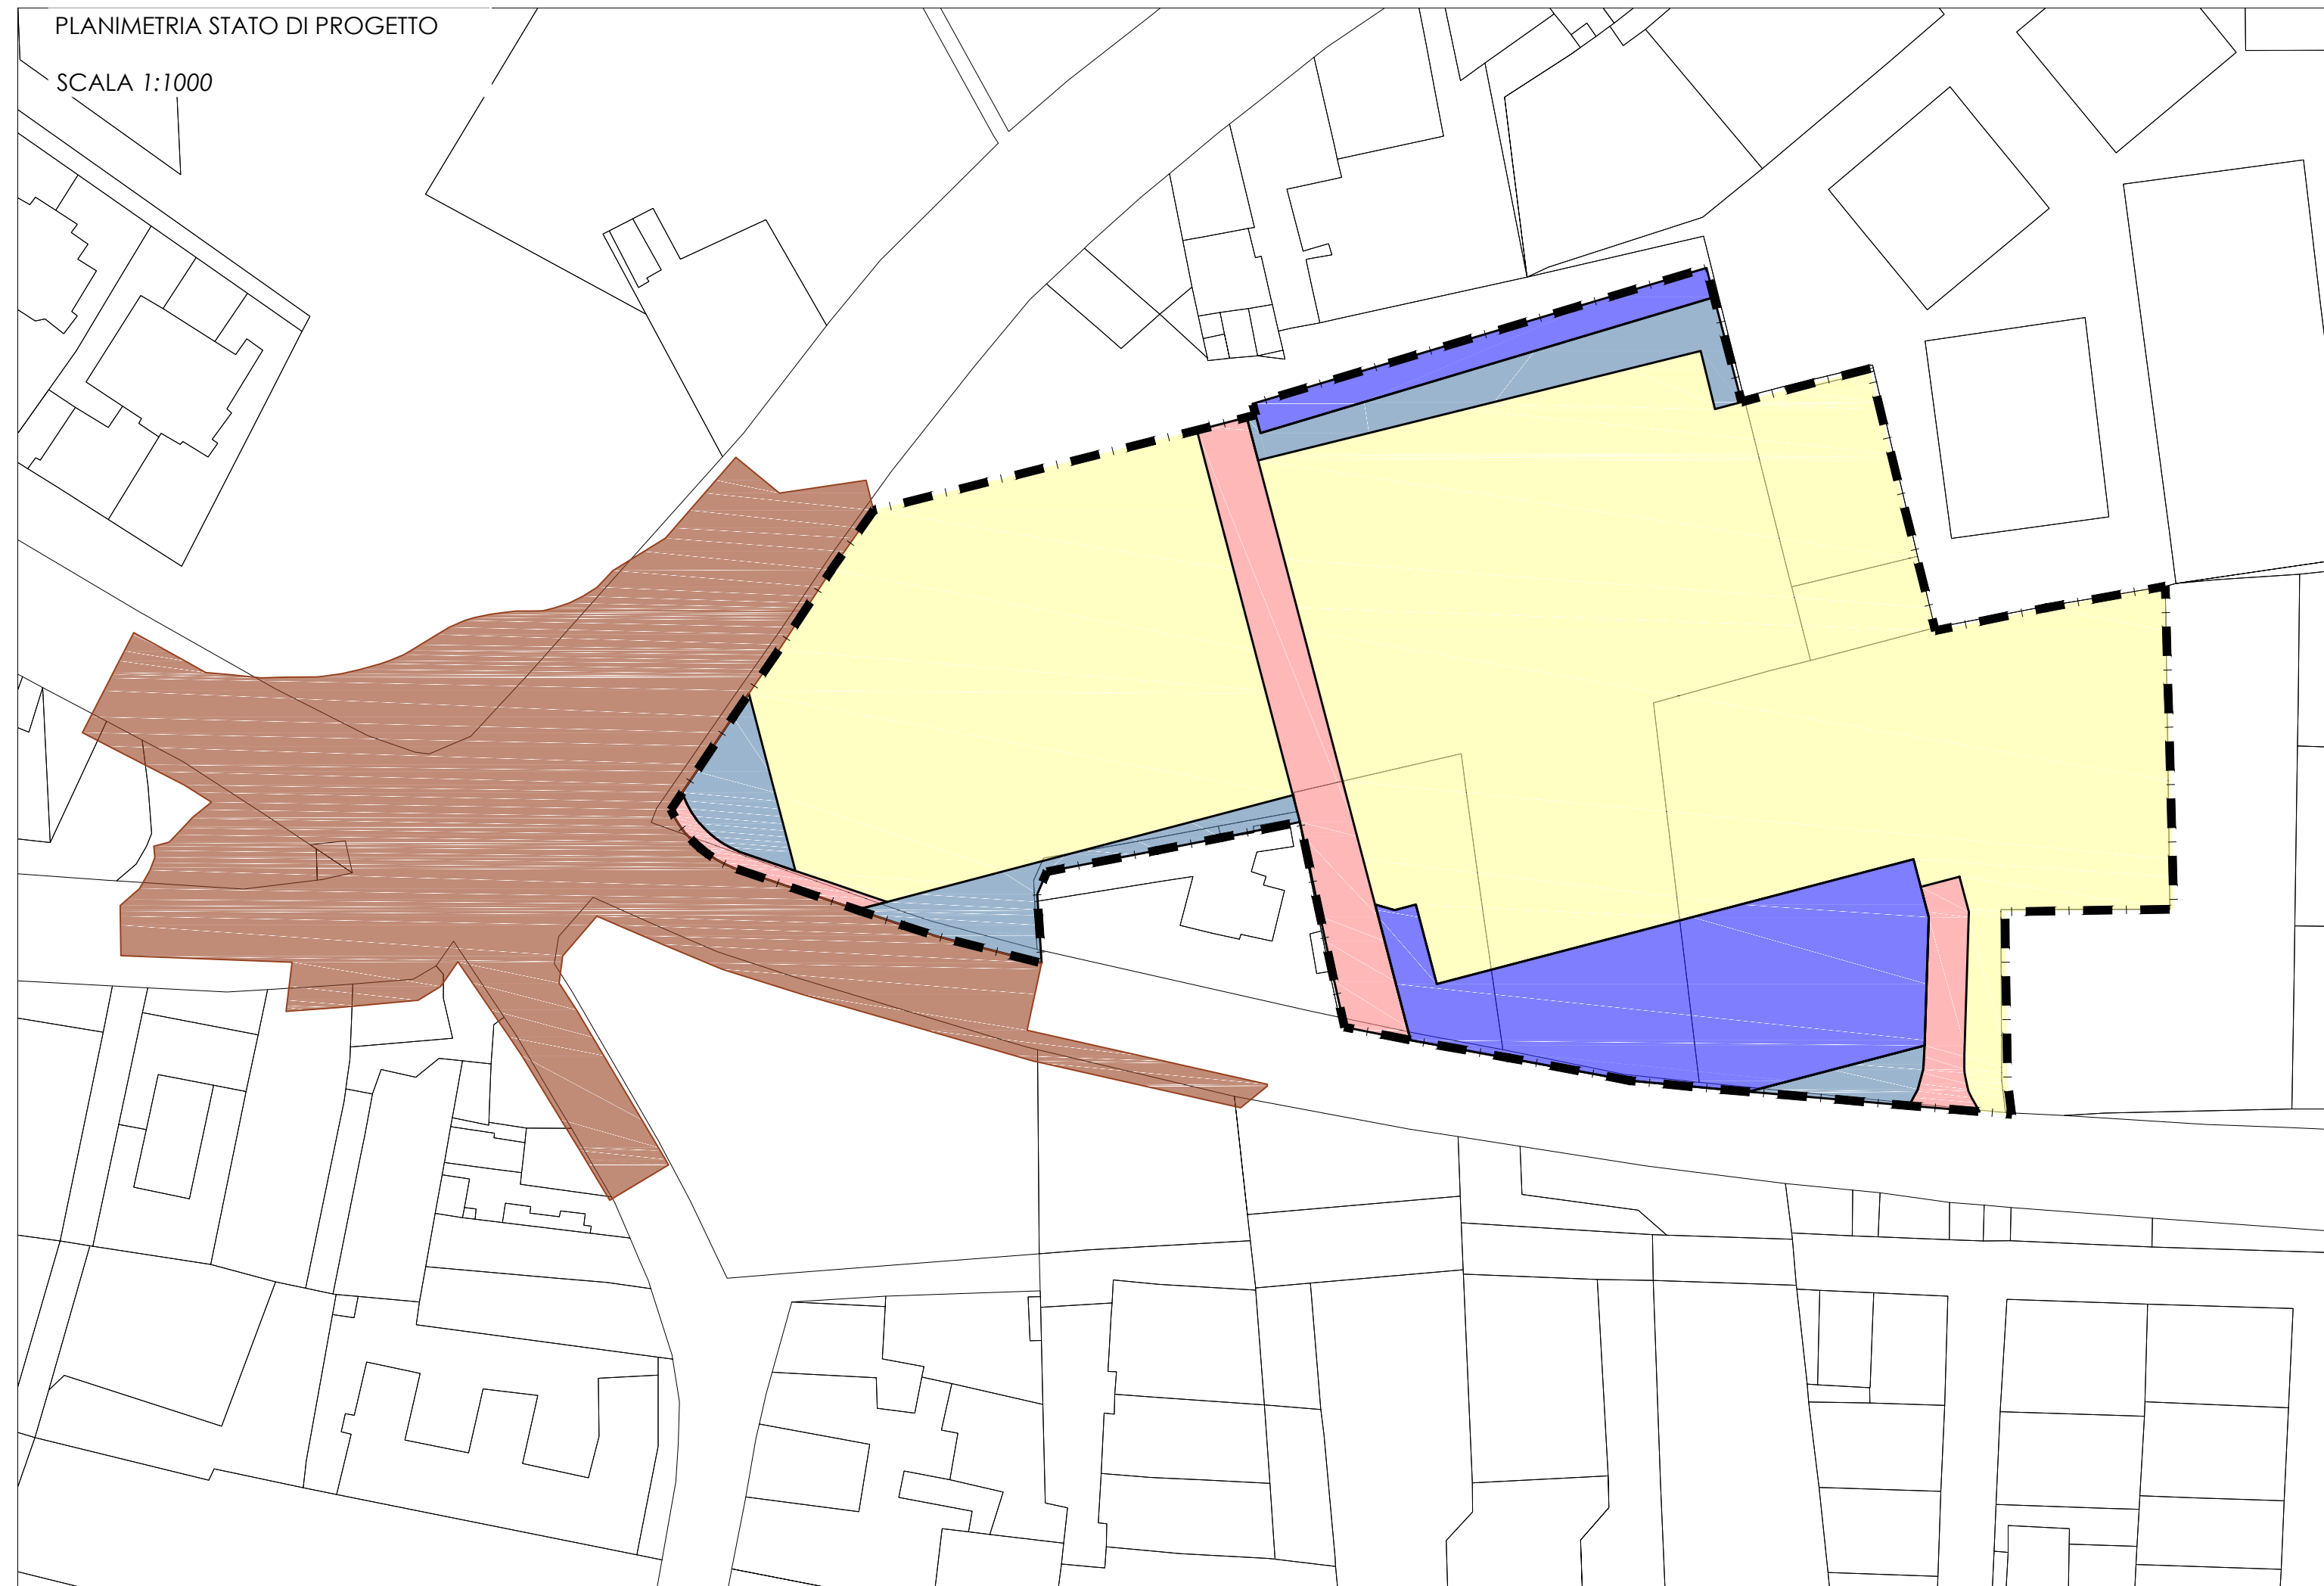


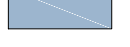


SCALA 1:1000



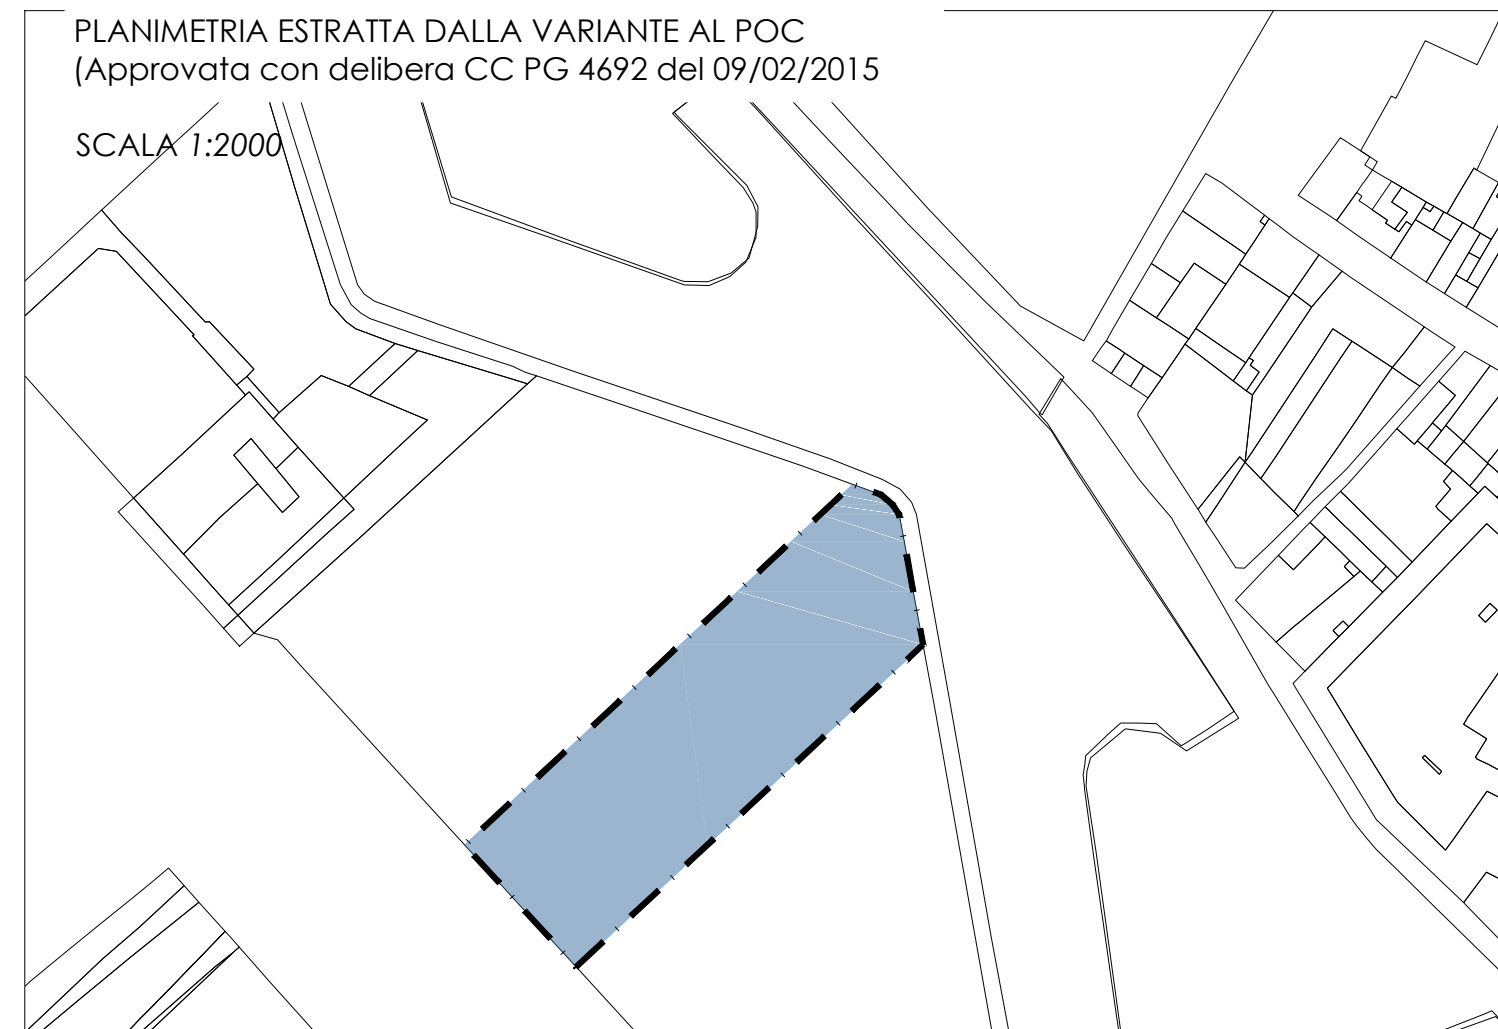PLANIMETRIA ESTRATTA DALLA VARIANTE AL POC
(Approvata con delibera CC PG 4692 del 09/02/2015)

SCALA 1:2000



-  PERIMETRO POC IN VARIANTE 29.262 mq
-  LOTTI 17.475 mq
-  PARCHEGGI PUBBLICI 2.831,00 mq
-  ATTREZZATURE E SPAZI COLLETTIVI 7.517 mq
-  AREA STRADALE 1.439 mq
-  OPERE PUBBLICHE DI INTERESSE GENERALE 8.418 mq

Girolamo Segato Architetto
Via San Giuseppe 24/E
30015 Chioggia (VE)
tel-fax: 041.5500915
c.f.: SGTGLM60E26C638E - p.i.: 02777030277
e.mail: studioarch.segato@tin.it
pec.: girolamo.segato@archiworldpec.it

Aspiag Design - area tecnica tel. 049.9009311

PROVINCIA DI FERRARA - COMUNE DI FERRARA

Committenti
ASPIAG SERVICE SRL
Via Buozzi Bruno n. 30 - 39100 Bolzano (BZ)
C.F./ P.Iva 00882800212 - tel. 049.9009311

Progetto
Permesso di costruire per la realizzazione delle
opere di urbanizzazione previste nel piano
urbanistico attuativo di iniziativa pubblica in
variante al POC -scheda 5ANS04-

Elaborato
**PUA ADOTTATO CON C.C. DEL 21 MARZO
2016 PROT. GEN. N.26447/16**

Scala: 1:1.000

Data: Aprile 2016

Note:
file: tav 04 standard , plot stile: aspiag color 35%.ctb, foglio: A1+

Rev.	Data.	Oggetto
1	-	-
2	-	-
3	-	-

04