


LEGENDA

- Perimetro comparto
- Perimetro area extra-comparto
- UMI x UMI (Unità Minima d'Intervento)
- Rete acque nere su suolo pubblico di progetto
- Rete acque nere su suolo privato di progetto
- Rete acque nere esistente (su via Pioppa, posizione da verificare con il gestore)
- Pozzetto d'ispezione 70x70 cm




N.B. Le quote altimetriche e planimetriche sono indicative e non prescrittive; potranno subire lievi modifiche nelle successive fasi progettuali (definitivo - esecutivo).

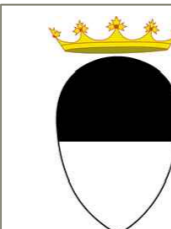

**Comune di Ferrara**  
 Servizio Qualità edilizia  
 Piazza del Municipio, 21  
 44121 - Ferrara

PIANO URBANISTICO ATTUATIVO  
 RELATIVO ALL'AREA DI PONTETRAVAGLI - VIA PIOPPA  
 SCHEDA DI POC 7ANS-04

**PUA**  
 P I A N O  
 U R B A N I S T I C O  
 A T T U A T I V O

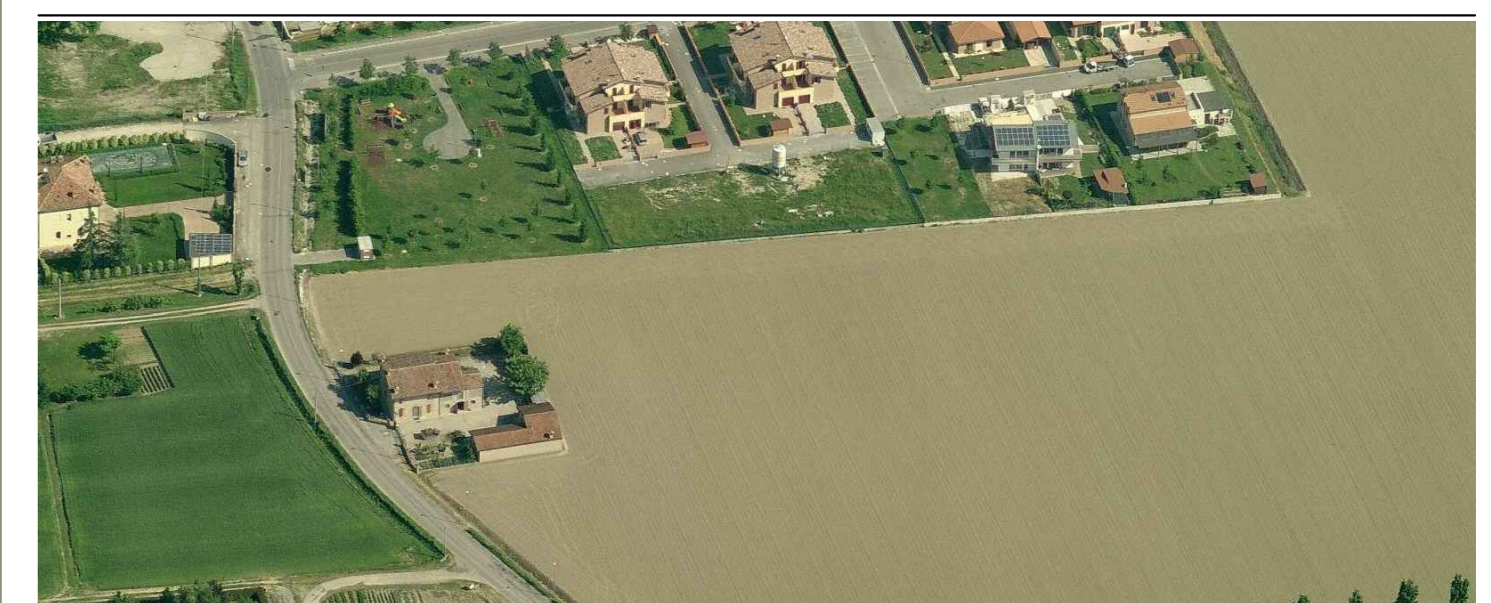

La Proprietà  
 MIMA MARCHETTI  
 Via Ercole Primo D'Este, 70  
 40400 FERRARA

La Proprietà  
 PAROFIN s.r.l.  
 Via Pietro Mascagni, 1  
 20122 MILANO

Protocollo Off. Tecnico

**MA TE** Via San Felice 21 40122 Bologna ITALY  
 tel. +39 051.2912911 fax +39 051.239714  
 Via Treviso, 18 - 31020 - San Vendemiano (TV)  
 tel. +39.0438.412433 fax. +39.0438.429000  
 ingn@maite.it mateng@legalmail.it

Direttore Tecnico Settore Edilizia: Arch. Mario Zuccotti  
 Progettista Responsabile: Arch. Stefano Silvagni  
 Progettista Architettonico: Arch. Arturo Augelletta  
 Progettista OO. UU.: Ing. Franco Di Biase  
 Rilievo: Geom. Luca Paladino  
 Geologo Studio System: Geol. Emanuele Stevanin  
 Progetto del verde: Agr. Fabio Tunioi  
 Consulente per la progettazione paesaggistica: Dott.ssa Caterina Zanella  
 Collaborazioni: Arch. Federica Merola

TITOLO ELABORATO  
**Progetto:  
 Opere di urbanizzazione  
 Fognature Nere**

ELABORATO  
**10**  
 SCALA  
 1:500  
 LAVORO  
 PARO15032

N.	DESCRIZIONE	DATA	REDATTO	VERIFICATO	APPROVATO
1	FOGNE NERE	31_07_2015	AM	AA	MZ
2	FOGNE NERE	05_03_2016	FM	AA	MZ
3					
4					