



PLANIMETRIA GENERALE Scala 1:1000

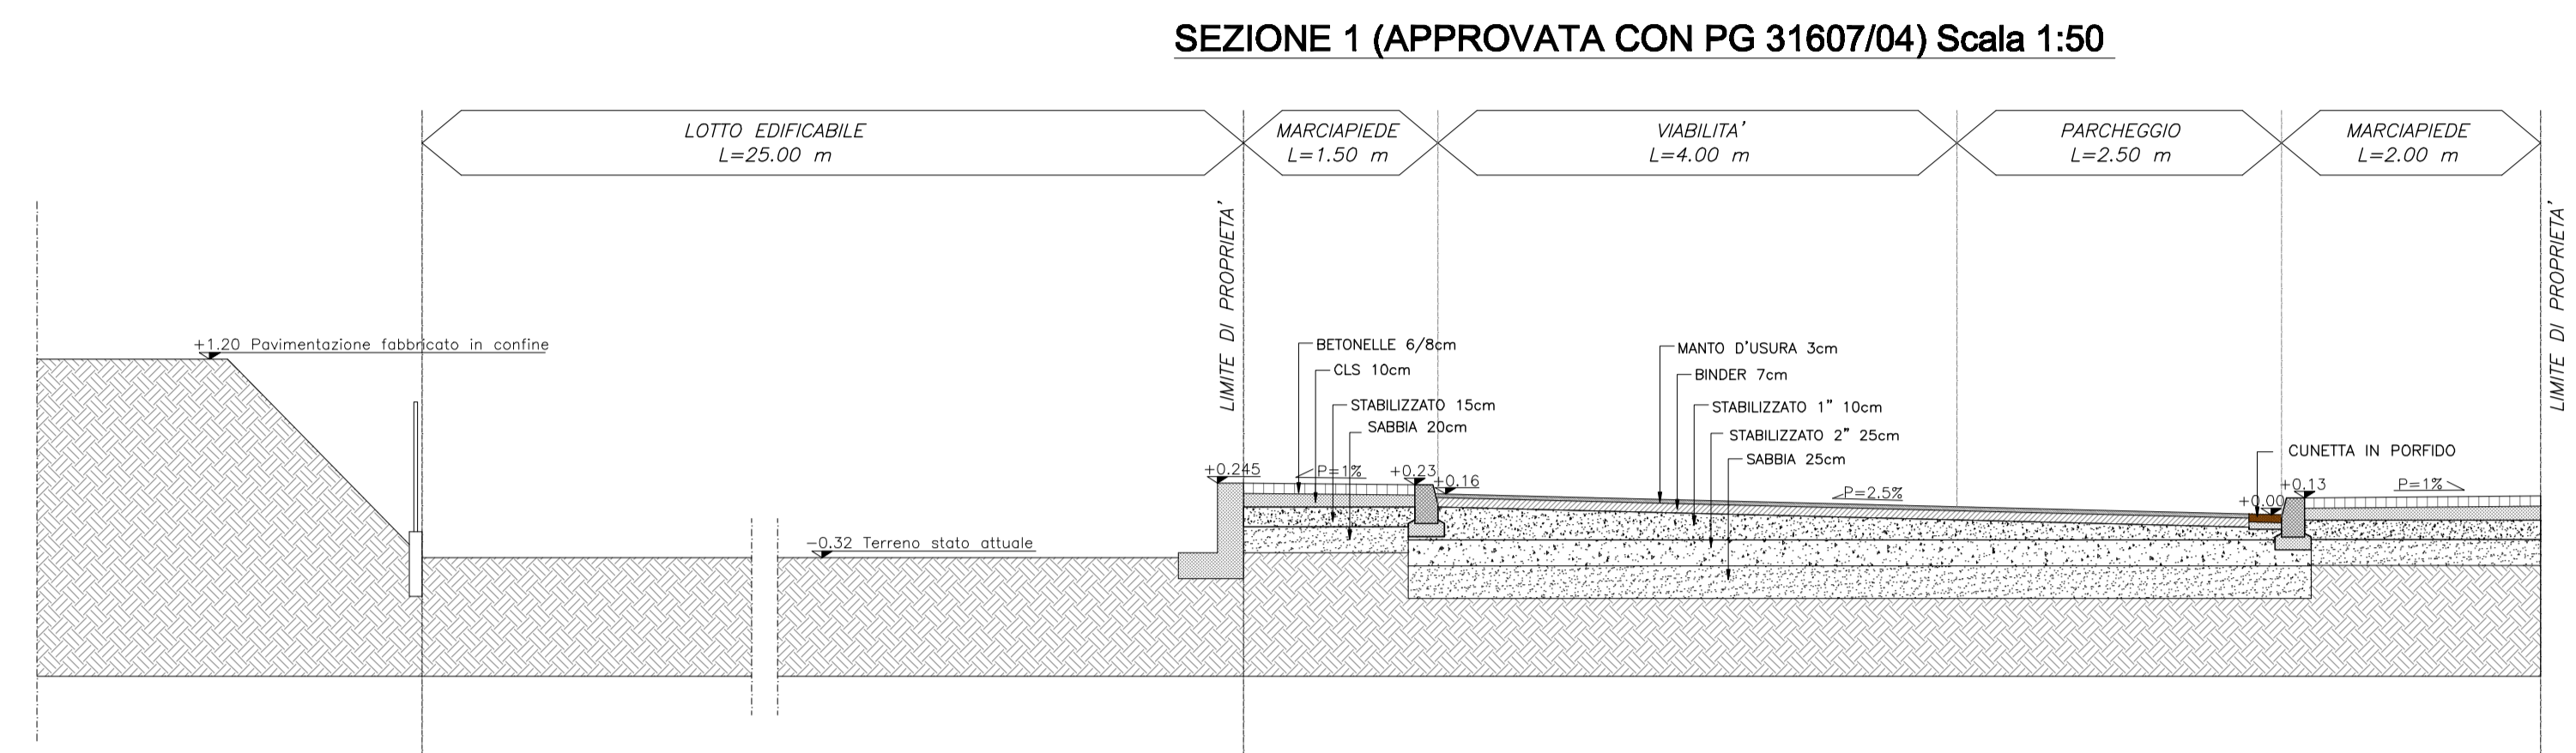


SEZIONE 1 (APPROVATA CON PG 31607/04) Scala 1:50

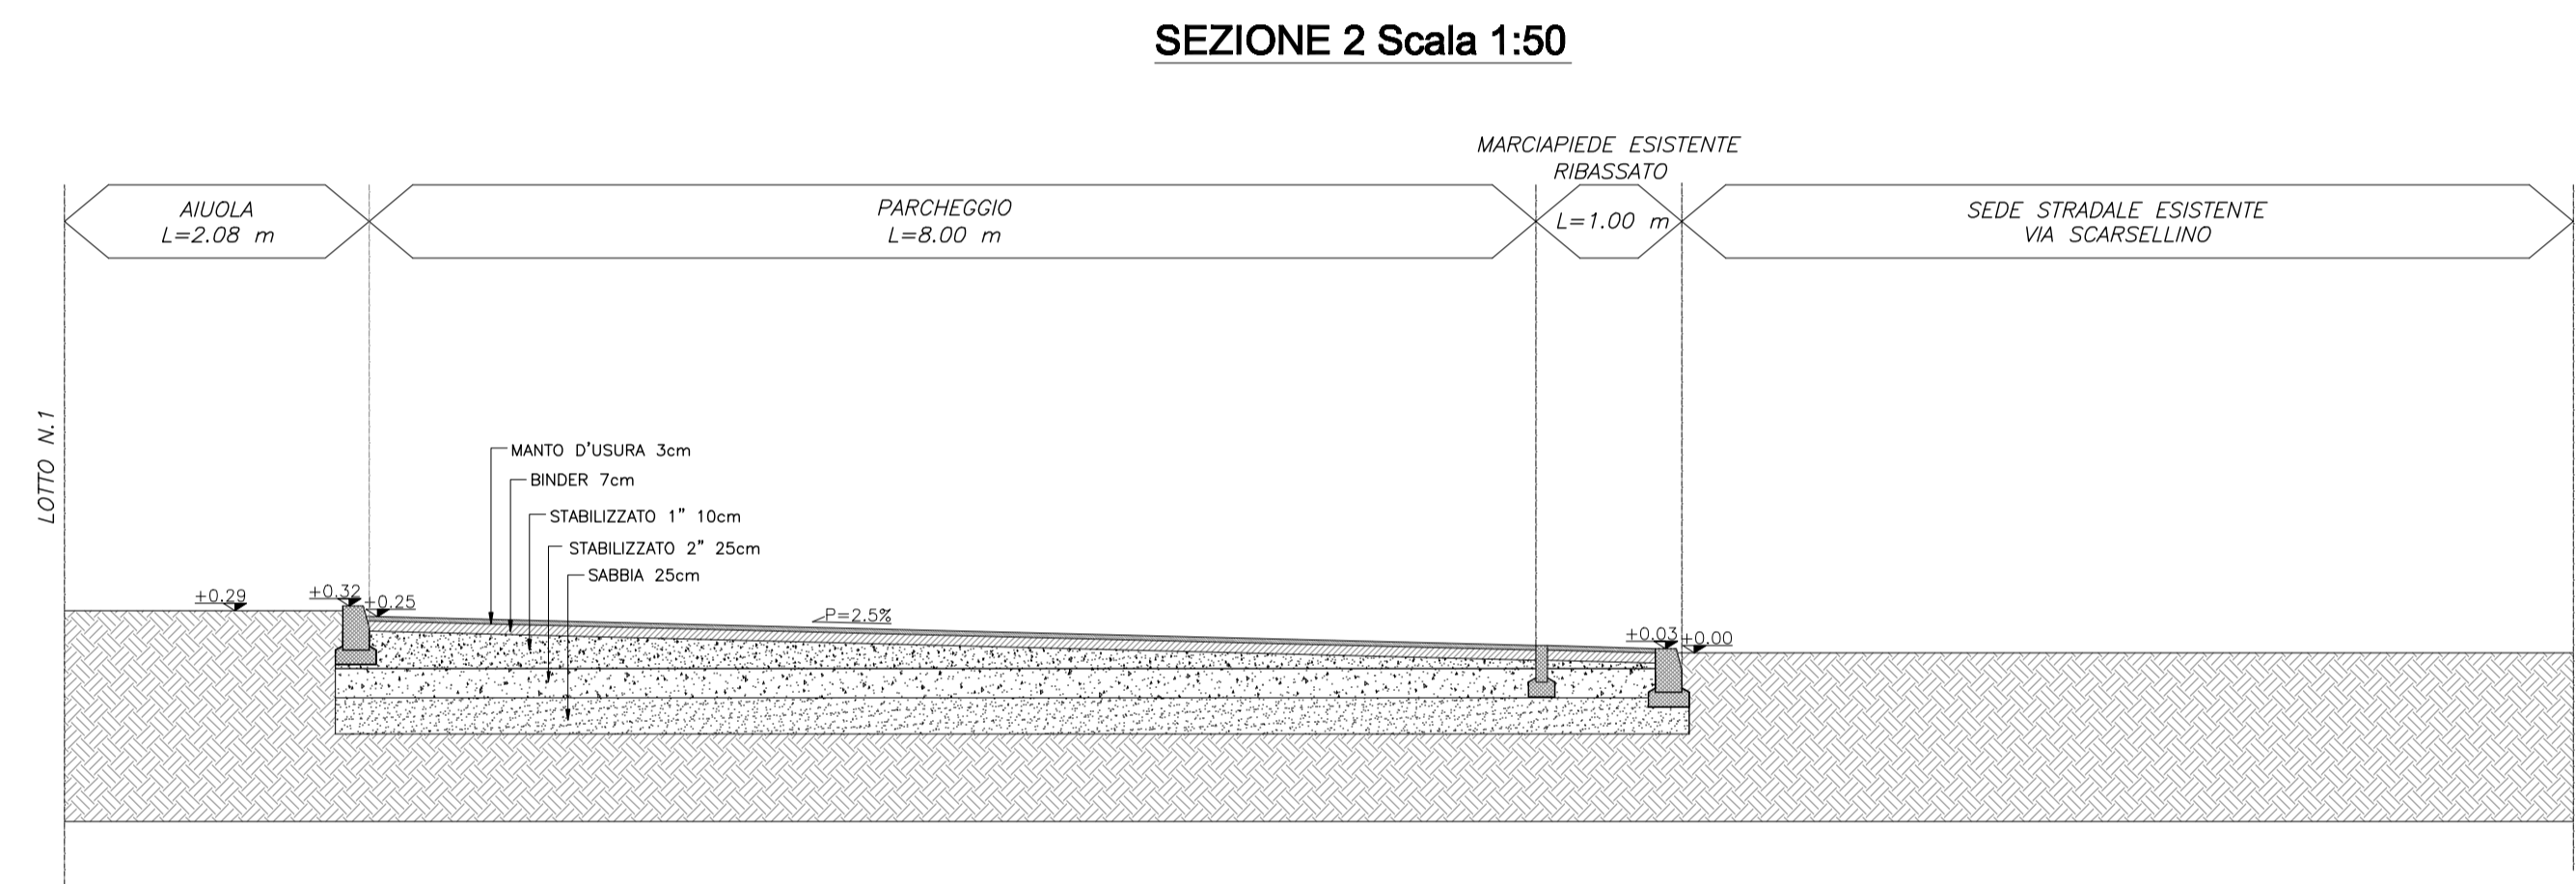

SEZIONE 2 Scala 1:50

SEZIONE 3 Scala 1:50

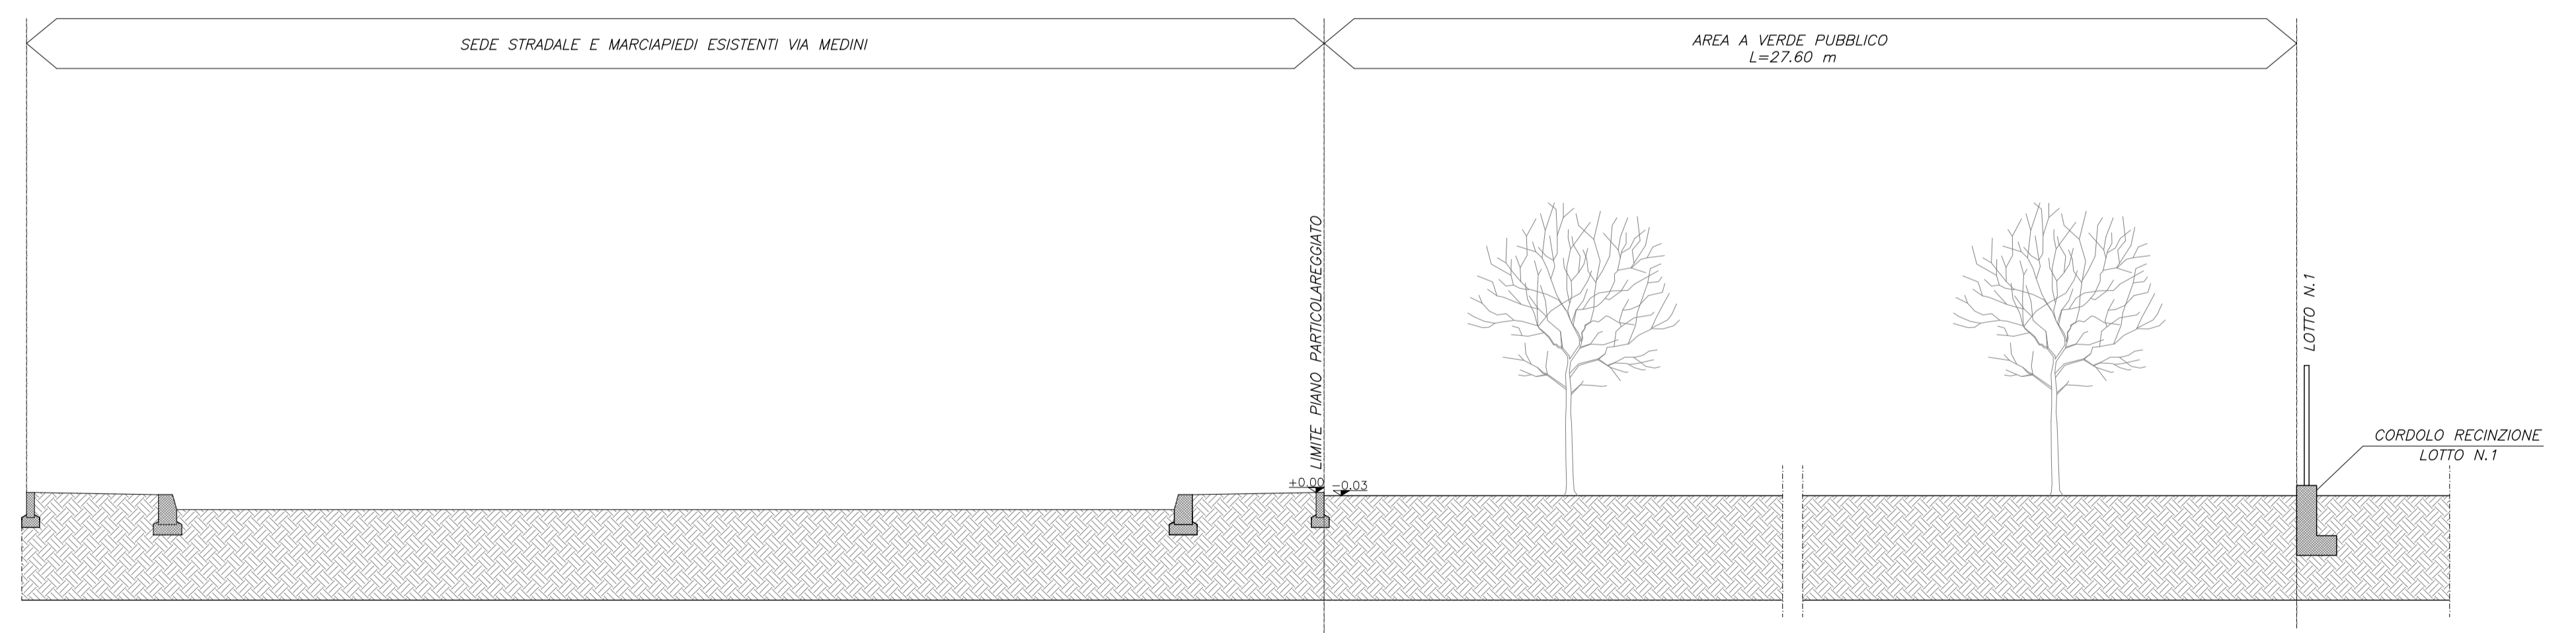

Geom. Deretti Mario

Via Padova n.13
44122 - Ferrara
C.F. DRTMRA54D13F839I
E-Mail: derettimario@libero.it
cell: 335 330566

Progetto:
Variante a Piano Particolareggiato di Iniziativa Privata come da parere della Giunta Comunale PG 53301/2016

Approvazioni:

Committente:
Marty s.a.s di Deretti Giampietro & C.
Via Padova n.13
44122 - Ferrara (FE)

Ubicazione:
Comune di Ferrara
Via Bentivoglio - Via Medini

Elaborato:
TAV. 8
- Sezioni e profili stradali

Il Tecnico:

Il Committente:

Data: Ottobre 2016 rev 12_16 **Scala:** 1:500