

MOD. F. n. 10/82



MINISTERO DELLE FINANZE
DIREZIONE GENERALE DEL CATASTO E DEI SERVIZI TECNICI ERARIALI
NUOVO CATASTO EDILIZIO URBANO

Mod. B (Nuovo Catasto Edilizio Urbano)

Lire 50

(R. DECRETO-LEGGE 13 APRILE 1939, N. 652)

Planimetria dell'immobile situato nel Comune di Ferrara Via Barriera di Pio Reno


Ditta COMUNE DI FERRARA

Allegata alla dichiarazione presentata all'Ufficio Tecnico Erariale di Ferrara


scheda n° 00387A

M.C.E.U. - Foglio 385 - mapp. 592

Plan. scala 1:1000

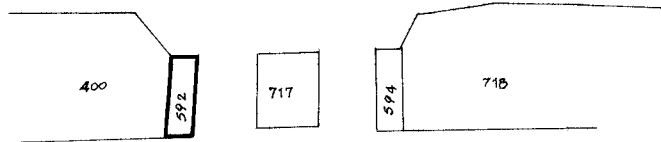

Piazza Travaglio

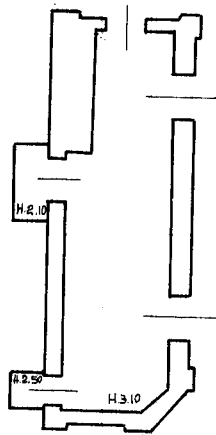

Barriera di Pio Reno

Via Donatori di sangue

ORIENTAMENTO



SCALA DI 1:200

SPAZIO RISERVATO PER LE ANNOTAZIONI D'UFFICIO

DATA

PROT. N°

1322



Compilata dal geom. Luciano Malati
(Titolo, nome e cognome del tecnico)
tecnico comunale

Iscritto all'Albo de

della Provincia di

DATA

4-2-1982/

Firma:

Malati Luciano

Catasto dei Fabbricati - Situazione al 21/10/2015 - Comune di FERRARA (D548) - < Foglio: 385 - Particella: 592 - Subalterno: 1 >
PIAZZA DEL TRAVAGLIO piano: T;

10 metri

Ultima planimetria in atti