


PIANO TERRA

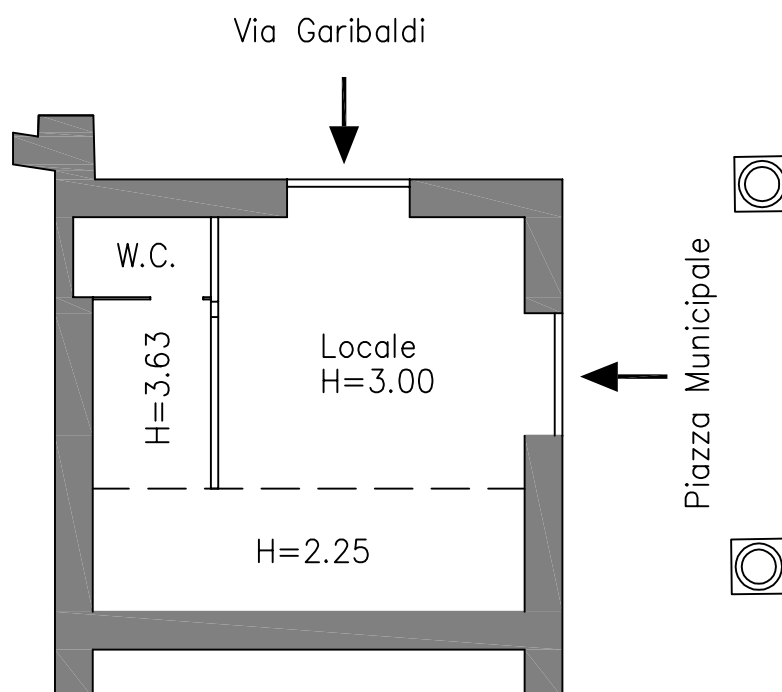

Superficie mq.30,00



COMUNE DI FERRARA

SERVIZIO PATRIMONIO

DISEGNO: Negozio – Piazza Municipale n. 27/29 – FERRARA.

DESCRIZIONE: PIANTE P.T.

SCALA: 1:100

DATA: Dicembre 2015

FILE: Plan Tabaccheria.DWG

ARCH. N° 041