

Catasto dei Fabbricati - Situazione al 31/08/2016 - Comune di FERRARA (D548) - < Foglio: 376 - Particella: 175 - Subalterno: 7 >  
VIA ORTIGARA n. 10 piano: T;

**Agencia delle Entrate**  
**CATASTO FABBRICATI**  
Ufficio provinciale di  
Ferrara

Scheda n. 16 - Scala 1: 200


Dichiarazione protocollo n. FE0091055 del 29/04/2016  
Planimetria di u.i.u. in Comune di Ferrara  
Via Ortigara

civ. 10


Identificativi Catastali:  
Sezione: 376  
Particella: 175  
Subalterno: 7

Compilata da:  
Andrighetti Luca  
Iscritto all'albo:  
Geometri  
Prov. Ferrara N. 1493

**PIANO TERRA (Rialzato) - H.3.35**

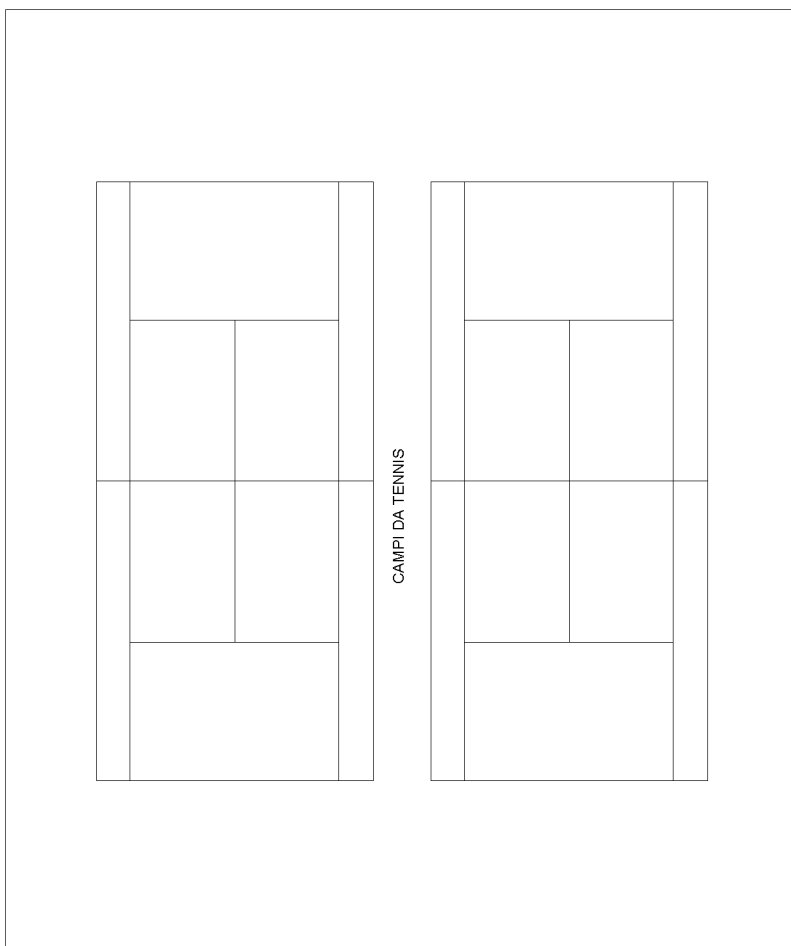

10 metri

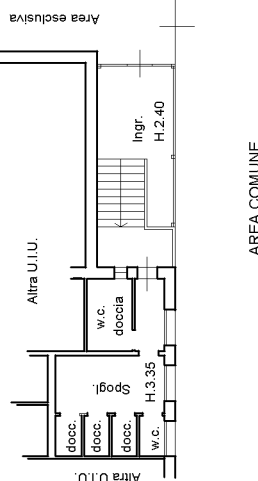

Ultima planimetria in atti