

**Agenzia delle Entrate
CATASTO FABBRICATI
Ufficio Provinciale di
Ferrara**

Dichiarazione protocollo n. FE0091055 del 29/04/2016

Planimetria di u.i.u. in Comune di Ferrara

Via Ortigara

civ. 12

Identificativi Catastali:

Sezione:
Foglio: 376
Particella: 175
Subalterno: 5

Compilata da:
Andrighetti Luca


Iscritto all'albo:
Geometri

Prov. Ferrara


N. 1493

Scheda n. 1 Scala 1:200

PIANO TERRA (Rialzato)

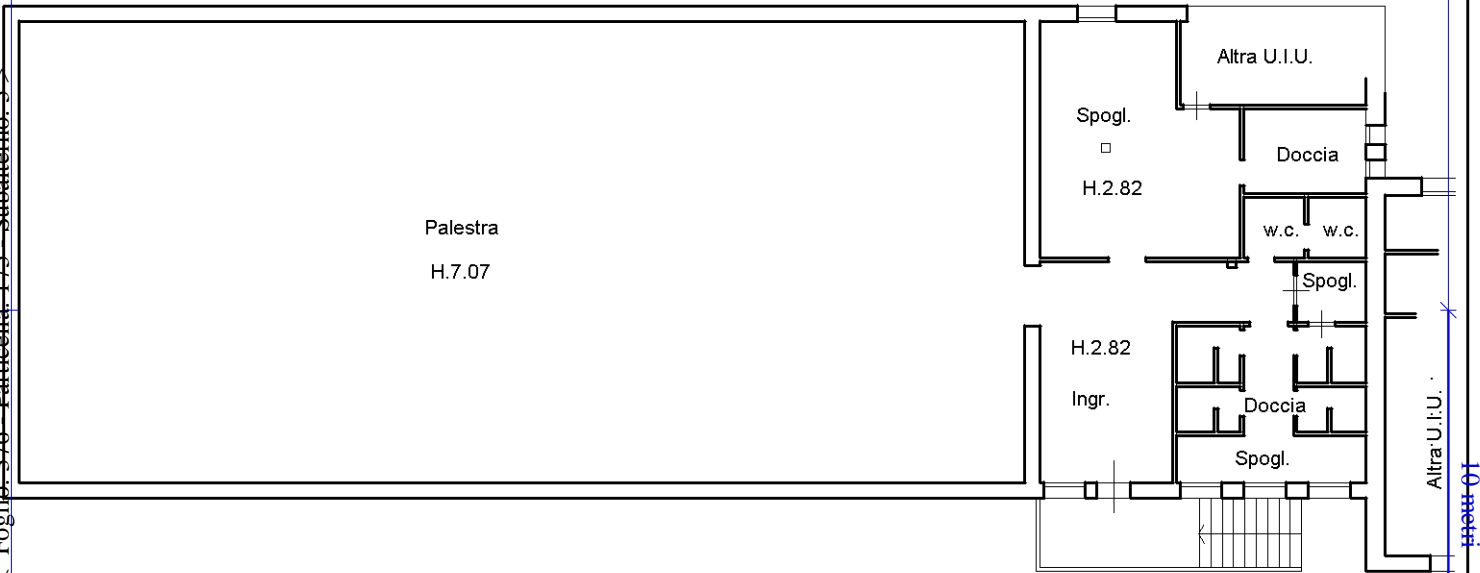

PIANO PRIMO

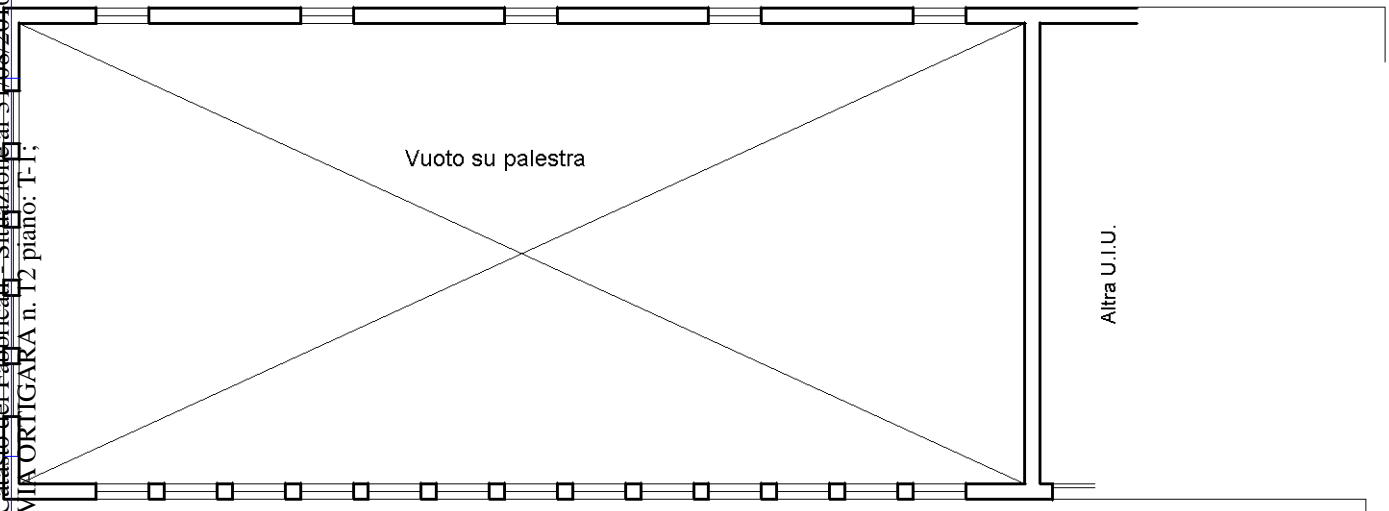

Ultima planimetria in atti

Catasto del Fabbricati - Situazione al 31/08/2016 - Comune di FERRARA (D548) - < Foglio: 376 - Particella: 175 - Subalterno: 5 - VIA ORTIGARA n. 12 piano: 1-1;

10 metri