




1- VISTA DEL COMPARTO DA VIA BORGORICCO

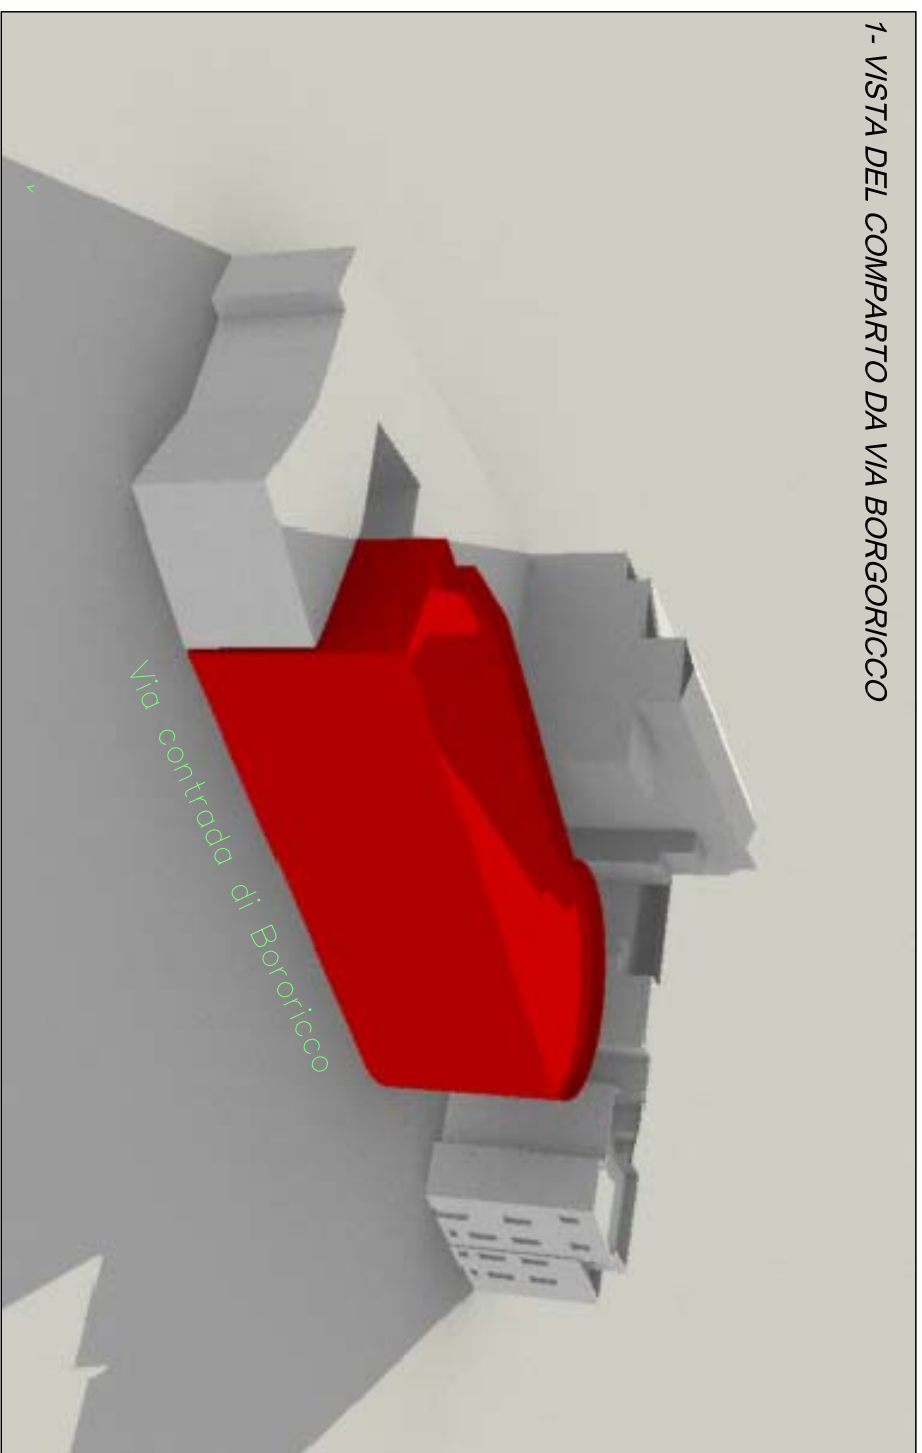


4- VISTA DEL COMPARTO DA VIA BORGORICCO

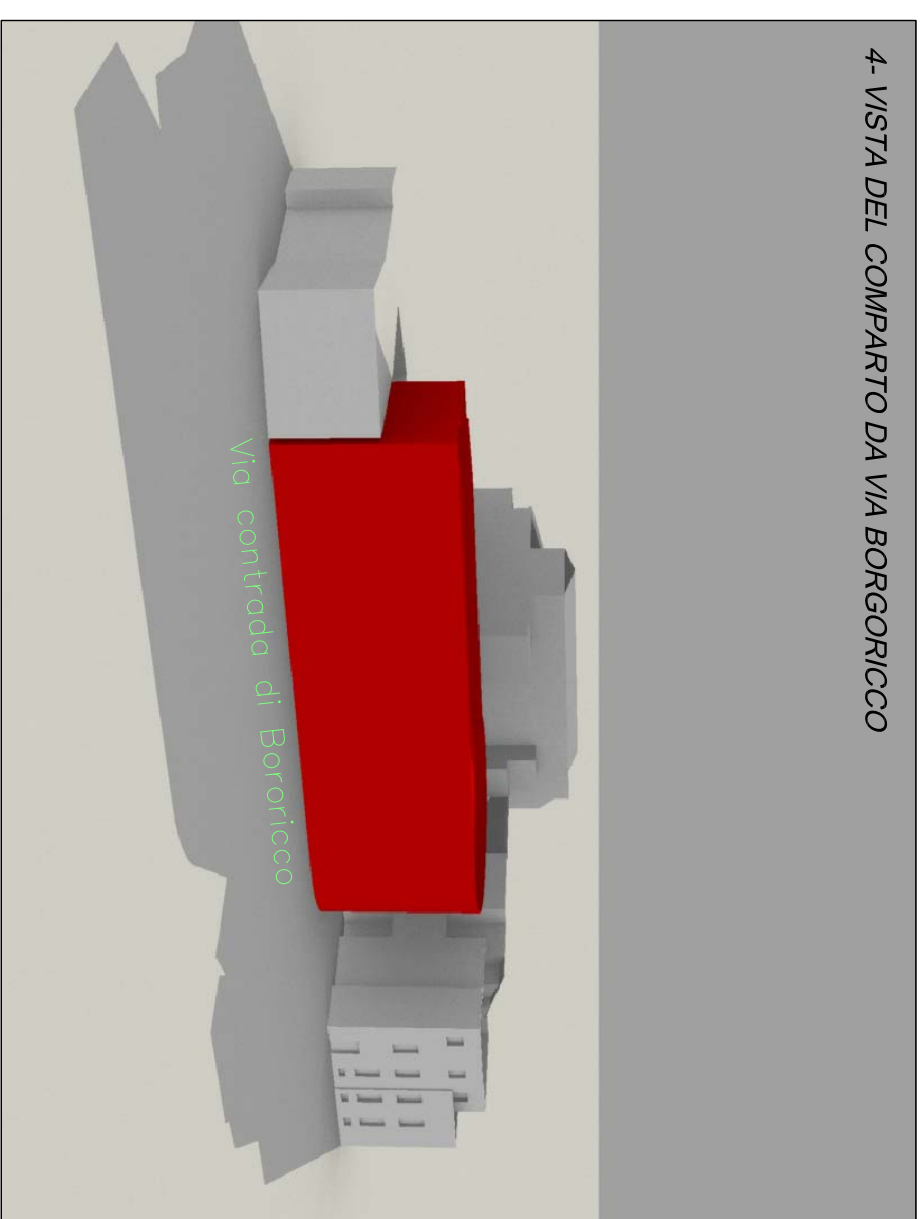



2- VISTA DEL COMPARTO DA VIA BOCCACANALE DI SANTO STEFANO

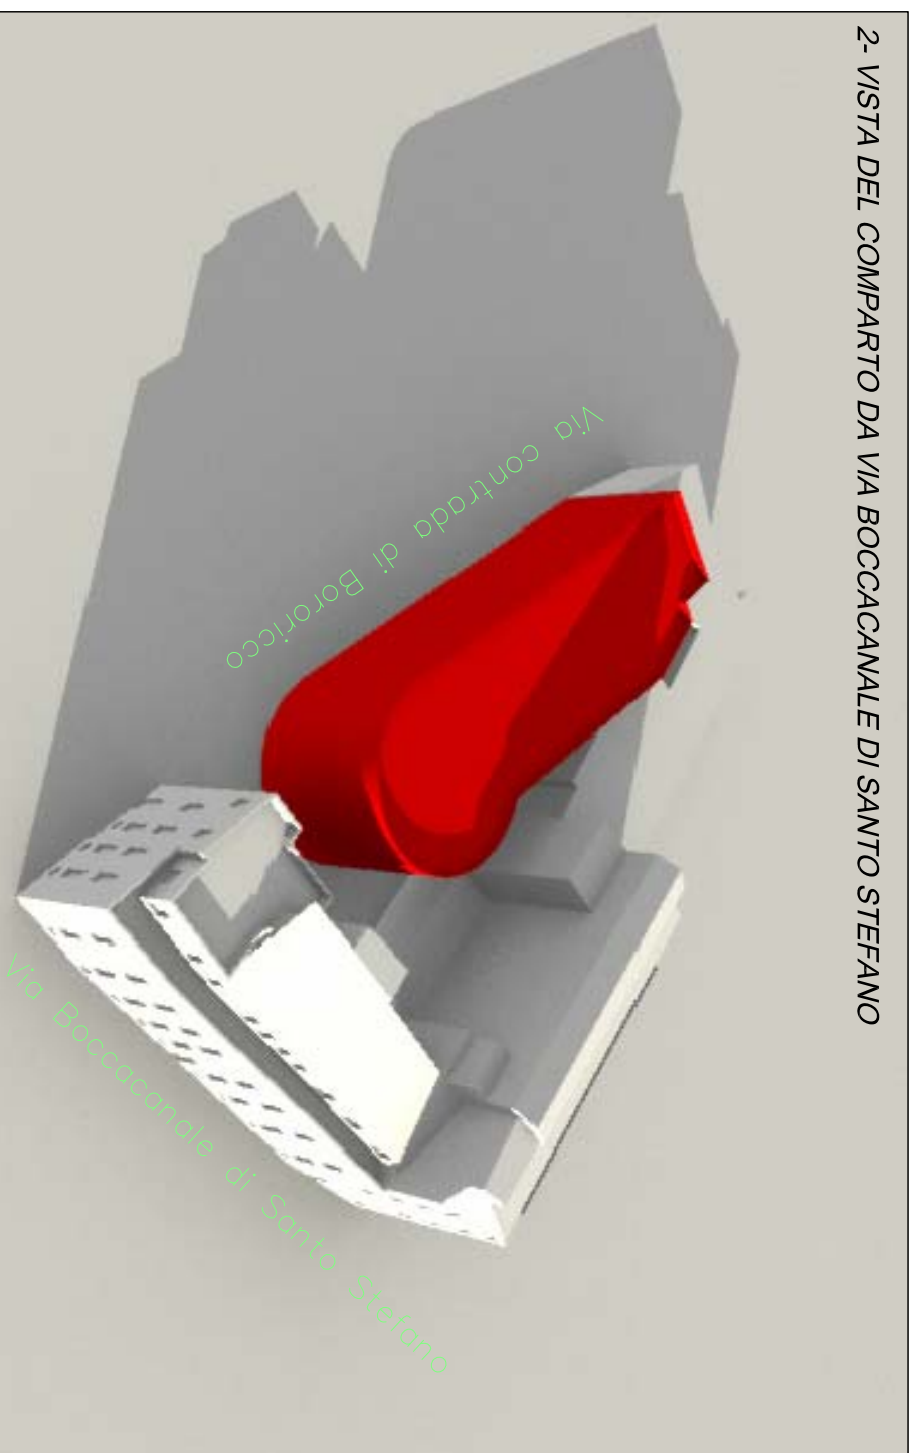

5- VISTA DEL COMPARTO DA PIAZZA CORTEVECCHIA

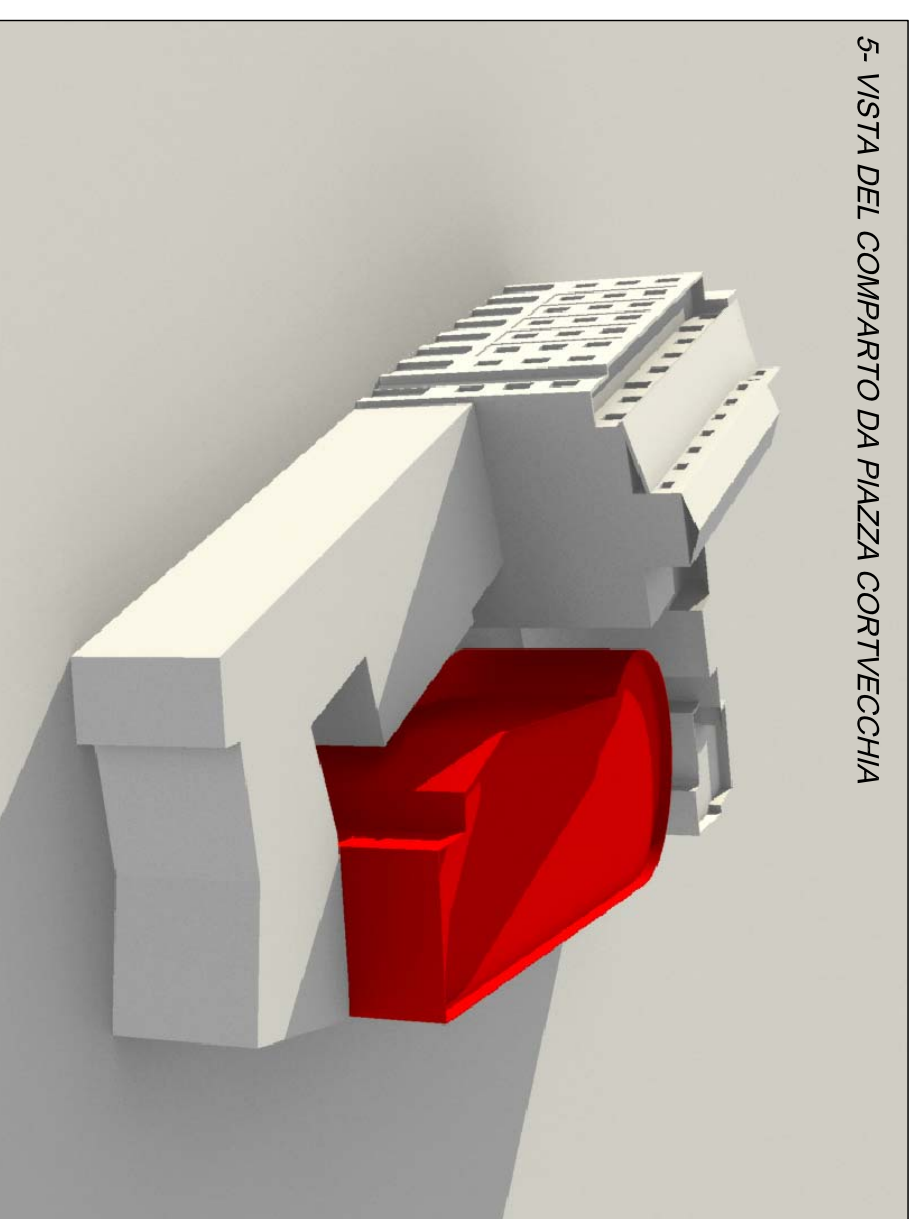

3- VISTA AEREA DEL COMPARTO

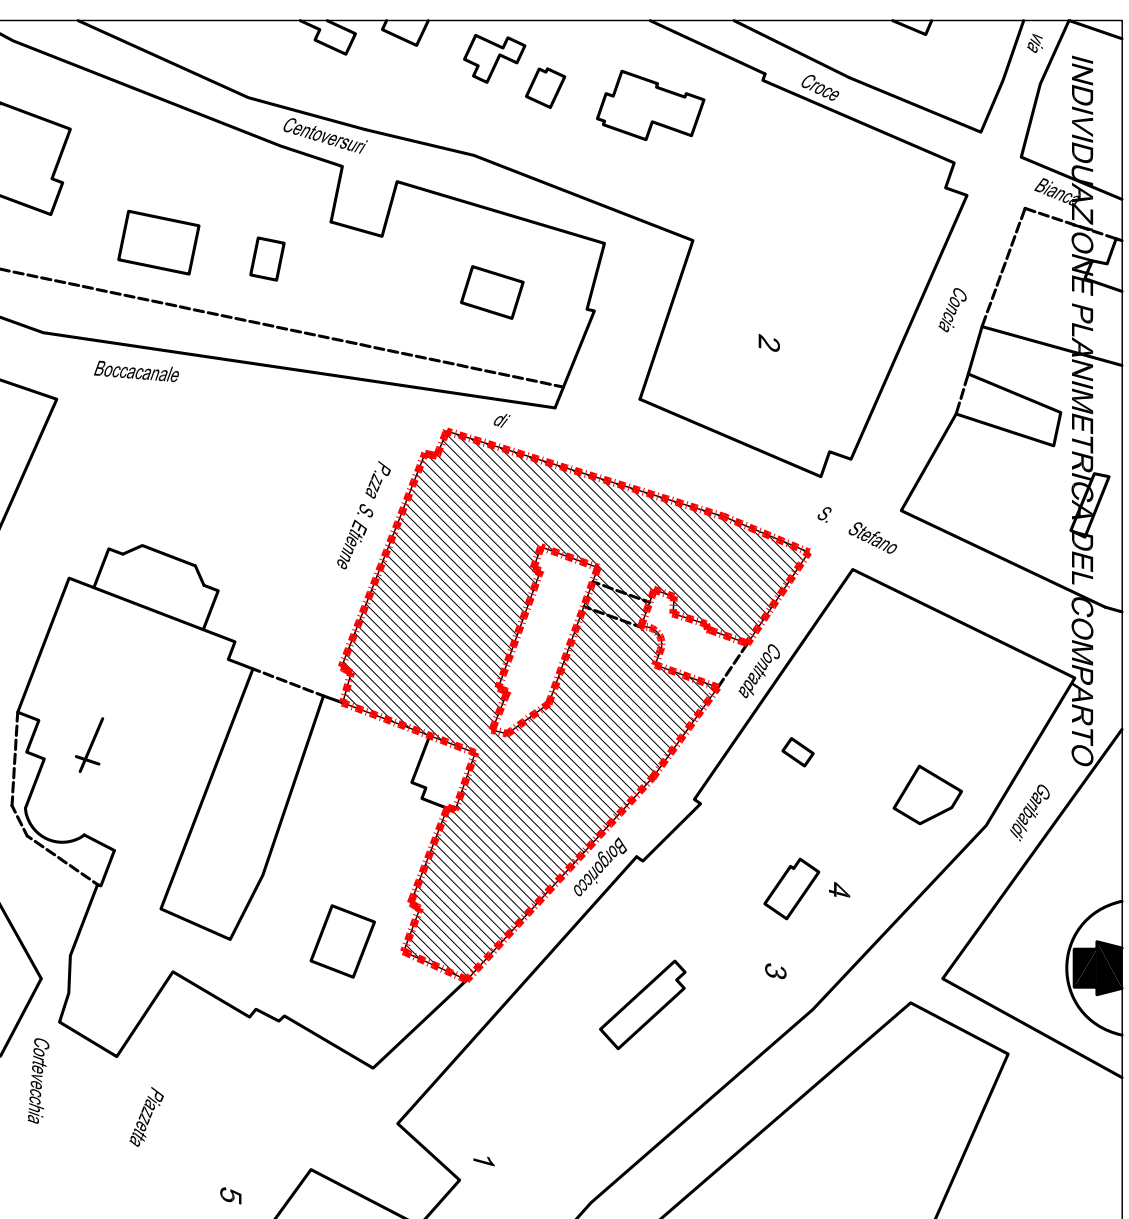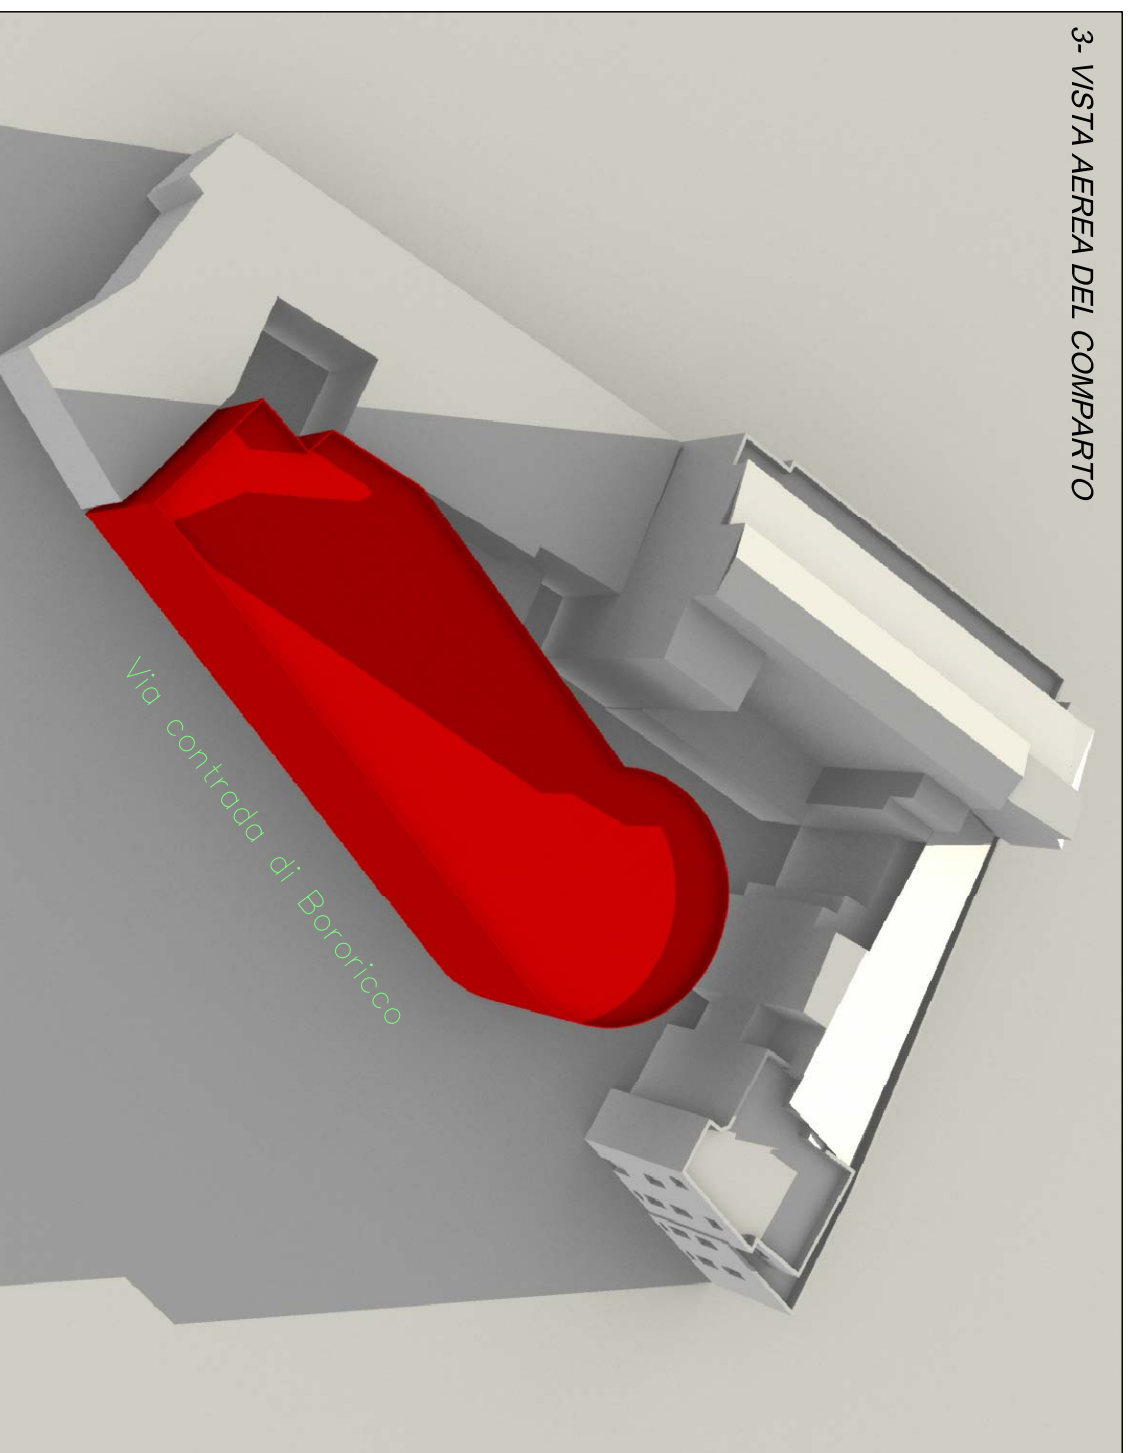

COMUNE DI FERRARA

OGGETTO DELL'INTERVENTO
**PIANO URBANISTICO ATTUATIVO
 RELATIVO AL COMPARTO IN DEROGA
 SANTETIENNE CORTEVECCHIA - FERRARA**



ZONA DI INTERVENTO
**AMBITO IN DEROGA CENTRO STORICO
 CONTRADA BORGORICCO, VIA BOCCACANALE DI S.STEFANO, PIAZZA SANTETIENNE - FERRARA**

W ITALIANA VALORIZZAZIONI IMMOBILIARI SH
 Via Negri, 10 - Milano
 C.F. 08357920969

S.T.A.F.
 STUDIO TECNICO ASSOCIATO
 di LEONI, MARINI, RUBINO, RIGOZZI
 Via Giulini, 11 - 44122 Ferrara
 Tel. (0532) 55111 - Fax 56093
 e-mail: utecoo@afeca.it

ELABORAZIONE GRAFICA
 Geom. Andrea Vallieri

VERIFICATO

TAV.N° DIN06	STATO	STATO DI PROGETTO		APPROVATO
	ELABORATO	RENDER DI PROGETTO <i>Planivolumetrico di progetto</i>		

DATA CONSEGNA	AGGIORNAMENTO	DATA	MOTIVAZIONE	
29/06/16	00	29/06/16		
ANNO	PROGR. PROG.	LIVELLO PROG.	ELABORATO	NUMERO ELAB.
14	020	D	DIN	06

UTECO: si riserva la proprietà di questo disegno con la proibizione di riprodurre o trasferire a terzi senza autorizzazione scritta.
 This document is property of U.T.E.C.O. Reproduction and divulgation forbidden without written permission.